


ВНЕСЕНИЕ ИЗМЕНЕНИЙ В ГЕНЕРАЛЬНЫЙ ПЛАН ОДИНЦОВСКОГО ГОРОДСКОГО ОКРУГА МОСКОВСКОЙ ОБЛАСТИ, ЗА ИСКЛЮЧЕНИЕМ ТЕРРИТОРИИ БЫВШЕГО ГОРОДСКОГО ОКРУГА ЗВЕНИГОРОД МОСКОВСКОЙ ОБЛАСТИ ПРИМЕНительно К НАСЕЛЕННОМУ ПУНКТУ Д. БОЛЬШОЕ САРЕЕВО

КАРТА ГРАНИЦ НАСЕЛЕННОГО ПУНКТА Д. БОЛЬШОЕ САРЕЕВО

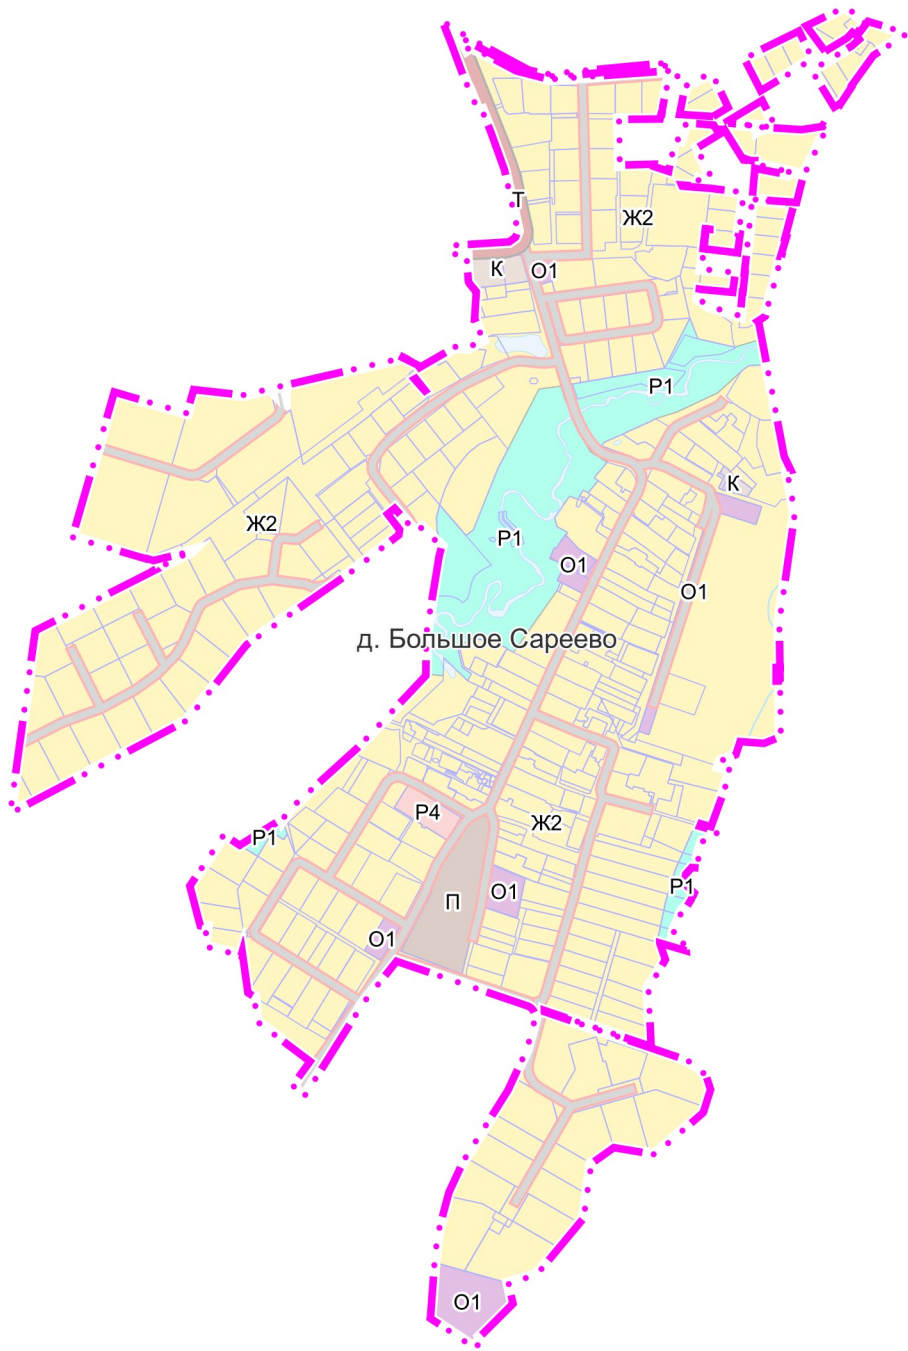

УСЛОВНЫЕ ОБОЗНАЧЕНИЯ

Границы



населенного пункта д. Большое Сареево (утверждаемые)



земельных участков, поставленных на кадастровый учет

Функциональные зоны



Ж2 Зона застройки индивидуальными и блокированными жилыми домами



О1 Многофункциональная общественно-деловая зона



П Производственная зона



К Коммунально-складская зона



Т Зона транспортной инфраструктуры



Р1 Зона озелененных территорий (лесопарки, парки, сады, скверы, бульвары, городские леса и другие)



Р4 Зона объектов физической культуры и массового спорта

Поверхностные водные объекты *



Земли, покрытые поверхностными водами

* Отображены в информационных целях, не являются предметом утверждения генерального плана

Должность	ФИО	Подпись	Дата	Договор № 068-2025-Э от 17.02.2025			
Руководитель МГП	П.С. Богачев			Московская область, Одинцовский городской округ			
Зам. нач. отд. № 3 МГП	Н.В. Макаров						
Ведущий инженер отд. № 3 МГП	Е.В. Кимяева						
ГИП отд. № 3 МГП	А.В. Макаров			Внесение изменений в генеральный план Одинцовского городского округа Московской области, за исключением территории бывшего городского округа Звенигород Московской области применительно к населенному пункту д. Большое Сареево	Стадия	Лист	Листов
						1	2
					НИИПИ градостроительства ГАУ МО «НИИПИ градостроительства»		
Проверил	Н.В. Макаров			Карта границ населенного пункта д. Большое Сареево Масштаб 1:10000			