


ВНЕСЕНИЕ ИЗМЕНЕНИЙ В ГЕНЕРАЛЬНЫЙ ПЛАН ОДИНЦОВСКОГО ГОРОДСКОГО ОКРУГА МОСКОВСКОЙ ОБЛАСТИ, ЗА ИСКЛЮЧЕНИЕМ ТЕРРИТОРИИ БЫВШЕГО ГОРОДСКОГО ОКРУГА ЗВЕНИГОРОД МОСКОВСКОЙ ОБЛАСТИ ПРИМЕНИТЕЛЬНО К НАСЕЛЕННОМУ ПУНКТУ Д. БОЛЬШОЕ САРЕЕВО

КАРТА ВЛИЯНИЯ ЗОН САНИТАРНОЙ ОХРАНЫ ИСТОЧНИКОВ ПИТЬЕВОГО И ХОЗЯЙСТВЕННО-БЫТОВОГО ВОДОСНАБЖЕНИЯ ГОРОДА МОСКВЫ

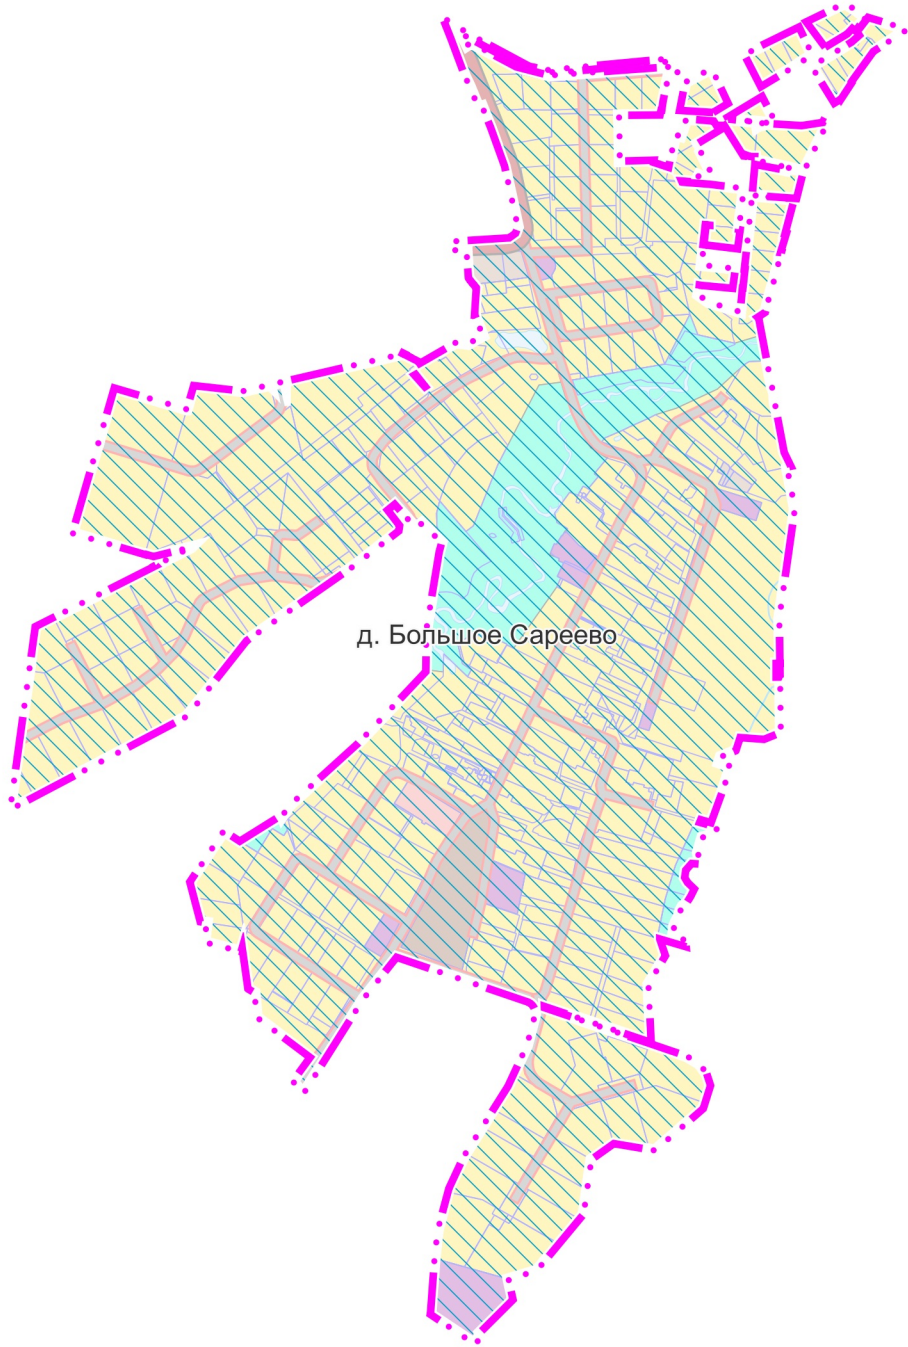

УСЛОВНЫЕ ОБОЗНАЧЕНИЯ

Границы

- населенного пункта д. Большое Сареево (утверждаемые)
- земельных участков, поставленных на кадастровый учет

Территории

- Застройки индивидуальными и блокированными жилыми домами
- Многофункциональные общественно-деловые
- Производственные
- Коммунально-складские
- Транспортной инфраструктуры
- Озелененные (лесопарки, парки, сады, скверы, бульвары, городские леса и другие)
- Объектов физической культуры и массового спорта

Поверхностные водные объекты *

- Земли, покрытые поверхностными водами

* Отображены в информационных целях, не являются предметом утверждения генерального плана

- Функциональные зоны, границы которых пересекают границы I, II поясов зон санитарной охраны источников питьевого и хозяйственно-бытового водоснабжения города Москвы

Примечание

Границы зон санитарной охраны источников питьевого и хозяйственно-бытового водоснабжения города Москвы отображены в материалах по обоснованию генерального плана на Карте границ зон санитарной охраны источников питьевого и хозяйственно-бытового водоснабжения города Москвы (ограниченного доступа) в информационных целях и не являются предметом утверждения генерального плана

Режимы и регламенты использования территорий зон санитарной охраны источников питьевого и хозяйственно-бытового водоснабжения приведены в текстовой части настоящего тома

Должность	ФИО	Подпись	Дата	Договор № 068-2025-Э от 17.02.2025			
Руководитель МГП	П.С. Богачев			Московская область, Одинцовский городской округ			
Зам. нач. отд. № 3 МГП	Н.В. Макаров						
Ведущий инженер отд. № 3 МГП	Е.В. Кимяева						
ГИП отд. № 3 МГП	А.В. Макаров			Внесение изменений в генеральный план Одинцовского городского округа Московской области, за исключением территории бывшего городского округа Звенигород Московской области применительно к населенному пункту д. Большое Сареево	Стадия	Лист	Листов
						3	4
					НИИПИ градостроительства		
Проверил	Н.В. Макаров			Карта влияния зон санитарной охраны источников питьевого и хозяйственно-бытового водоснабжения города Москвы Масштаб 1:10000	ГАУ МО «НИИПИ градостроительства»		