


ВНЕСЕНИЕ ИЗМЕНЕНИЙ В ГЕНЕРАЛЬНЫЙ ПЛАН ОДИНЦОВСКОГО ГОРОДСКОГО ОКРУГА МОСКОВСКОЙ ОБЛАСТИ, ЗА ИСКЛЮЧЕНИЕМ ТЕРРИТОРИИ БЫВШЕГО ГОРОДСКОГО ОКРУГА ЗВЕНИГОРОД МОСКОВСКОЙ ОБЛАСТИ, ПРИМЕНИТЕЛЬНО К ЗЕМЕЛЬНОМУ УЧАСТКУ С КАДАСТРОВЫМ НОМЕРОМ 50:20:0040648:1704

КАРТА ГРАНИЦ ТЕРРИТОРИЙ, ЗОН ОХРАНЫ И ЗАЩИТНЫХ ЗОН ОБЪЕКТОВ КУЛЬТУРНОГО НАСЛЕДИЯ ПРИМЕНИТЕЛЬНО К ЗЕМЕЛЬНОМУ УЧАСТКУ С КАДАСТРОВЫМ НОМЕРОМ 50:20:0040648:1704

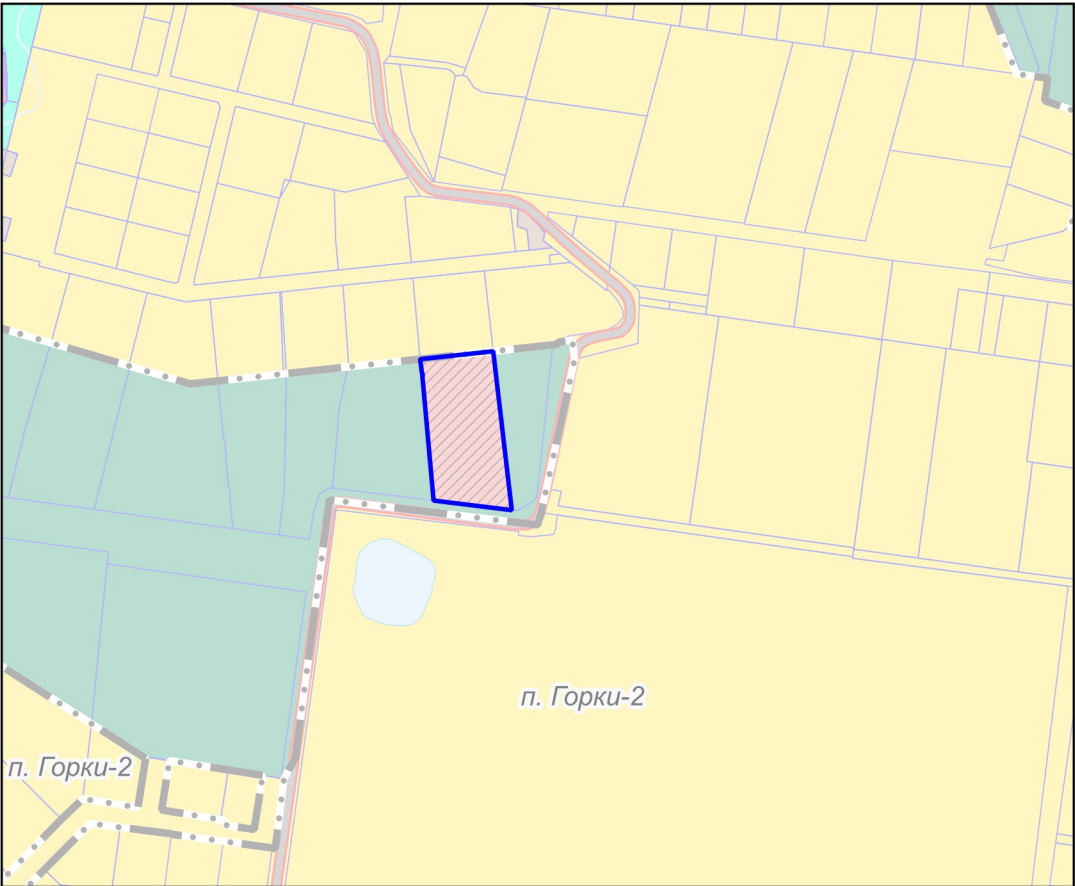

УСЛОВНЫЕ ОБОЗНАЧЕНИЯ

Границы

 разработки генерального плана *

Территории (планируемые)

 объектов отдыха и туризма

** Территории и объекты вне границ разработки отображены в информационных целях и утверждению в составе данного генерального плана не подлежат*

Территории, зоны охраны и защитные зоны объектов культурного наследия в границах земельного участка с кадастровым номером 50:20:0040648:1704 отсутствуют

Должность	ФИО	Подпись	Дата	Государственное задание № 834.7 на 2025 год			
И.о. директора	А.Н. Чуньков			Московская область, Одинцовский городской округ			
Руководитель мастерской	Н.В. Макаров						
Начальник отдела	Е.В. Кимяева						
Главный архитектор проекта	А.В. Макаров			Внесение изменений в генеральный план Одинцовского городского округа Московской области, за исключением территории бывшего городского округа Звенигород Московской области, применительно к земельному участку с кадастровым номером 50:20:0040648:1704	Стадия	Лист	Листов
Специалист	П.Д. Саталкина					1	1
				Карта границ территорий, зон охраны и защитных зон объектов культурного наследия применительно к земельному участку с кадастровым номером 50:20:0040648:1704 Масштаб 1:5000	НИИПИ градостроительства ГАОУ МО «НИИПИ градостроительства»		
Проверил	Н.В. Макаров						