


ВНЕСЕНИЕ ИЗМЕНЕНИЙ В ГЕНЕРАЛЬНЫЙ ПЛАН ОДИНЦОВСКОГО ГОРОДСКОГО ОКРУГА МОСКОВСКОЙ ОБЛАСТИ, ЗА ИСКЛЮЧЕНИЕМ ТЕРРИТОРИИ БЫВШЕГО ГОРОДСКОГО ОКРУГА ЗВЕНИГОРОД МОСКОВСКОЙ ОБЛАСТИ ПРИМЕНительно К НАСЕЛЕННОМУ ПУНКТУ Д. БОЛЬШОЕ САРЕЕВО

КАРТА СУЩЕСТВУЮЩЕГО ИСПОЛЬЗОВАНИЯ ТЕРРИТОРИИ В ГРАНИЦАХ ОДИНЦОВСКОГО ГОРОДСКОГО ОКРУГА МОСКОВСКОЙ ОБЛАСТИ ПРИМЕНительно К НАСЕЛЕННОМУ ПУНКТУ Д. БОЛЬШОЕ САРЕЕВО

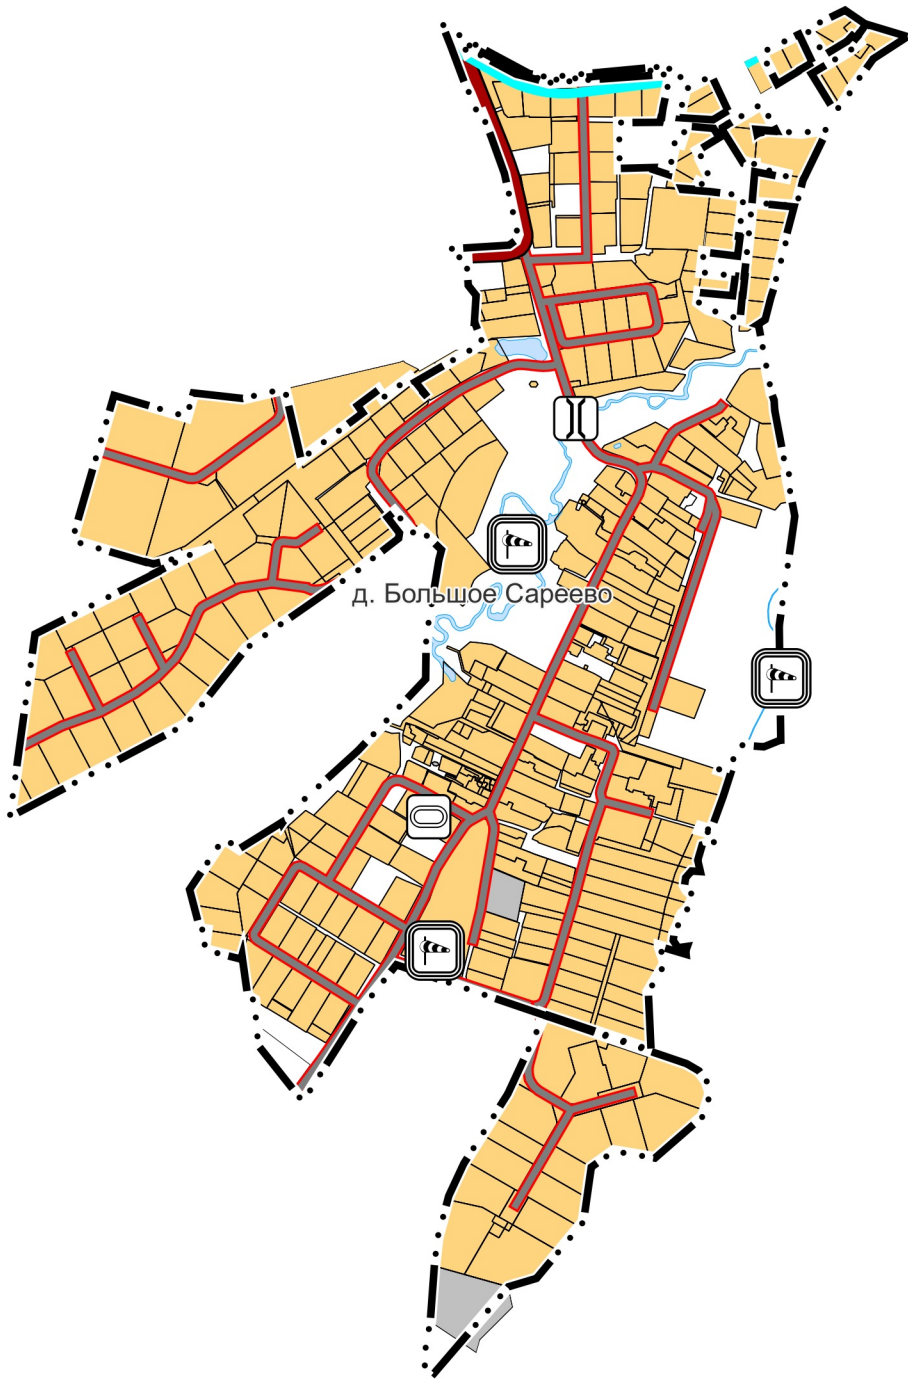

УСЛОВНЫЕ ОБОЗНАЧЕНИЯ

Границы



населенного пункта д. Большое Сареево (утвержденные)

Земли по категориям



Территории неограниченной государственной собственности, земли без категории



Земли населенных пунктов



Земли промышленности, энергетики, транспорта, связи, радиовещания, телевидения, информатики, земли для обеспечения космической деятельности, земли обороны, безопасности и земли иного специального назначения

Поверхностные водные объекты \*



Земли, покрытые поверхностными водами

\* Отображены в информационных целях, не являются предметом утверждения генерального плана

Объекты федерального значения



Стационарный пункт наблюдений за состоянием окружающей природной среды, ее загрязнением

Объекты регионального или межмуниципального значения



Автомобильные дороги



Автобусная линия

Объекты местного и иного значения



Спортивное сооружение



Мостовое сооружение



Улицы в жилой застройке, проезды

|                              |              |         |      |   |                                                                          |      |        |
|------------------------------|--------------|---------|------|---|--------------------------------------------------------------------------|------|--------|
| Должность                    | ФИО          | Подпись | Дата | Договор № 068-2025-Э от 17.02.2025   |                                                                          |      |        |
| Руководитель МГП             | П.С. Богачев |         |      | Московская область, Одинцовский городской округ   |                                                                          |      |        |
| Зам. нач. отд. № 3 МГП       | Н.В. Макаров |         |      |   |                                                                          |      |        |
| Ведущий инженер отд. № 3 МГП | Е.В. Кимяева |         |      |   |                                                                          |      |        |
| ГИП отд. № 3 МГП             | А.В. Макаров |         |      | Внесение изменений в генеральный план Одинцовского городского округа Московской области, за исключением территории бывшего городского округа Звенигород Московской области применительно к населенному пункту д. Большое Сареево | Стадия                                                                   | Лист | Листов |
|                              |              |         |      |   |                                                                          | 2    | 6      |
|                              |              |         |      |   | НИИПИ<br>градостроительства<br><br>ГАОУ МО «НИИПИ<br>градостроительства» |      |        |
|                              |              |         |      |   |                                                                          |      |        |
| Проверил                     | Н.В. Макаров |         |      | Масштаб 1:10000   |                                                                          |      |        |