


ВНЕСЕНИЕ ИЗМЕНЕНИЙ В ГЕНЕРАЛЬНЫЙ ПЛАН ОДИНЦОВСКОГО ГОРОДСКОГО ОКРУГА МОСКОВСКОЙ ОБЛАСТИ, ЗА ИСКЛЮЧЕНИЕМ ТЕРРИТОРИИ БЫВШЕГО ГОРОДСКОГО ОКРУГА ЗВЕНИГОРОД МОСКОВСКОЙ ОБЛАСТИ, ПРИМЕНИТЕЛЬНО К НАСЕЛЕННОМУ ПУНКТУ Д. ПАПУШЕВО

КАРТА СУЩЕСТВУЮЩЕГО ИСПОЛЬЗОВАНИЯ ТЕРРИТОРИИ В ГРАНИЦАХ ОДИНЦОВСКОГО ГОРОДСКОГО ОКРУГА МОСКОВСКОЙ ОБЛАСТИ ПРИМЕНИТЕЛЬНО К НАСЕЛЕННОМУ ПУНКТУ Д. ПАПУШЕВО

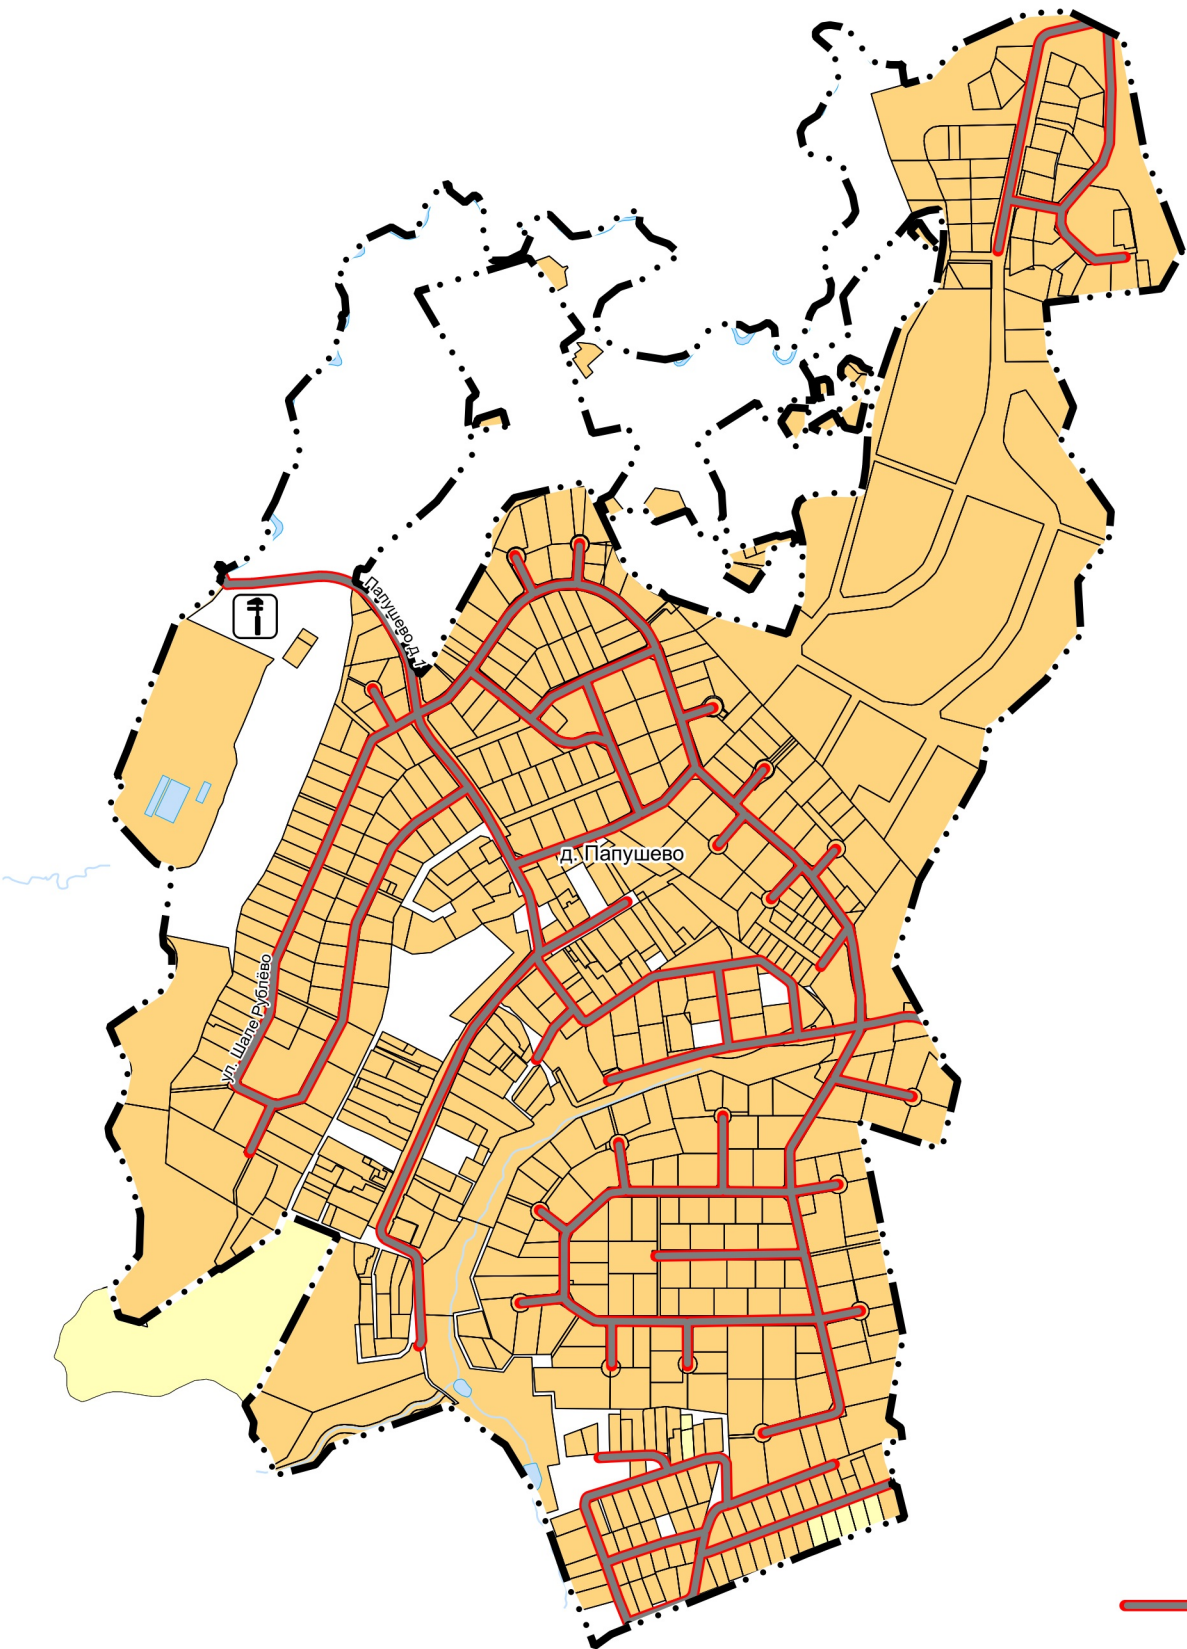

УСЛОВНЫЕ ОБОЗНАЧЕНИЯ


Границы

 населенного пункта д. Папушево (утвержденные)

Земли по категориям

-  Территории неразграниченной государственной собственности, земли без категории
-  Земли населенных пунктов
-  Земли сельскохозяйственного назначения

Поверхностные водные объекты *

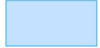-  Водоток (река, ручей, канал)
-  Земли, покрытые поверхностными водами

* Отображены в информационных целях, не являются предметом утверждения генерального плана

Объекты местного значения

 Станция технического обслуживания

Линейные объекты транспортной инфраструктуры

 Улицы в жилой застройке, проезды местного, иного значения

Должность	ФИО	Подпись	Дата	Договор № 303-2025 от 04.06.2025					
Руководитель МГП	П.С. Богачев			Московская область, Одинцовский городской округ					
Зам. начальника отдела № 3 МГП	Н.В. Макаров								
Ведущий инженер отдела № 3 МГП	Е.В. Кимяева								
ГИП отдела № 3 МГП	А.В. Макаров			Внесение изменений в генеральный план Одинцовского городского округа Московской области, за исключением территории бывшего городского округа Звенигород Московской области, применительно к населенному пункту д. Папушево	Стадия	Лист	Листов		
						2	6		
					НИИПИ градостроительства ГАОУ МО «НИИПИ градостроительства»				
				Карта существующего использования территории в границах Одинцовского городского округа Московской области применительно к населенному пункту д. Папушево					
Проверил	Н.В. Макаров			Масштаб 1:10000					