


ВНЕСЕНИЕ ИЗМЕНЕНИЙ В ГЕНЕРАЛЬНЫЙ ПЛАН ОДИНЦОВСКОГО ГОРОДСКОГО ОКРУГА МОСКОВСКОЙ ОБЛАСТИ, ЗА ИСКЛЮЧЕНИЕМ ТЕРРИТОРИИ БЫВШЕГО ГОРОДСКОГО ОКРУГА ЗВЕНИГОРОД МОСКОВСКОЙ ОБЛАСТИ, ПРИМЕНИТЕЛЬНО К НАСЕЛЕННОМУ ПУНКТУ Д. ПАПУШЕВО

КАРТА ГРАНИЦ ТЕРРИТОРИЙ, ЗОН ОХРАНЫ И ЗАЩИТНЫХ ЗОН ОБЪЕКТОВ КУЛЬТУРНОГО НАСЛЕДИЯ ПРИМЕНИТЕЛЬНО К НАСЕЛЕННОМУ ПУНКТУ Д. ПАПУШЕВО

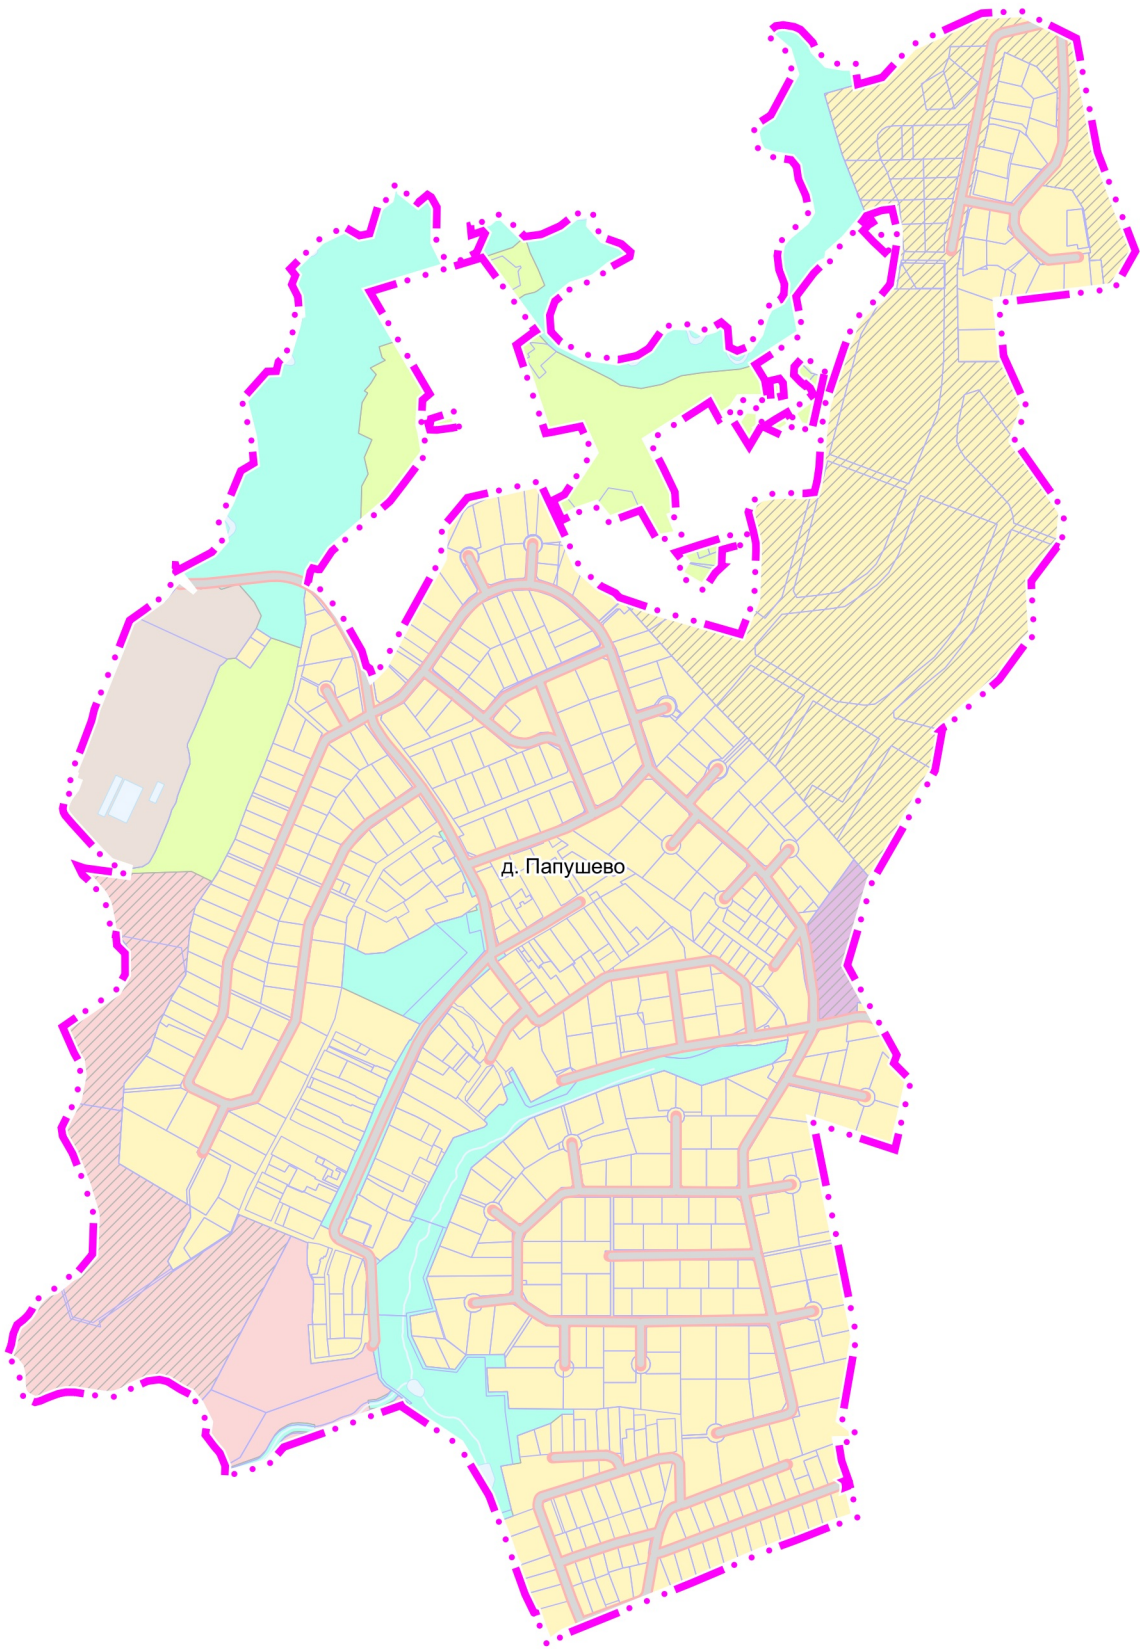

УСЛОВНЫЕ ОБОЗНАЧЕНИЯ

Границы



населенного пукнта д. Папушево (утверждаемые)



земельных участков, поставленных на кадастровый учет

Территории



Застройки индивидуальными и блокированными жилыми домами



Многофункциональные общественно-деловые



Коммунально-складские



Предназначенные для ведения садоводства и огородничества



Озелененные (лесопарки, парки, сады, скверы, бульвары, городские леса и другие)



Объектов физической культуры и массового спорта



Планируемые

Поверхностные водные объекты *



Водоток (река, ручей, канал)



Земли, покрытые поверхностными водами

* Отображены в информационных целях, не являются предметом утверждения генерального плана

Объекты культурного наследия в границах рассматриваемой территории отсутствуют

Должность	ФИО	Подпись	Дата	Договор № 303-2025 от 04.06.2025			
Руководитель МГП	П.С. Богачев			Московская область, Одинцовский городской округ			
Зам. начальника отдела № 3 МГП	Н.В. Макаров						
Ведущий инженер отдела № 3 МГП	Е.В. Кимяева						
ГИП отдела № 3 МГП	А.В. Макаров			Внесение изменений в генеральный план Одинцовского городского округа Московской области, за исключением территории бывшего городского округа Звенигород Московской области, применительно к населенному пункту д. Папушево	Стадия	Лист	Листов
						1	1
					НИИПИ градостроительства ГАУ МО «НИИПИ градостроительства»		
Проверил	Н.В. Макаров			Карта границ территорий, зон охраны и защитных зон объектов культурного наследия применительно к населенному пункту д. Папушево Масштаб 1:10000			