


ВНЕСЕНИЕ ИЗМЕНЕНИЙ В ГЕНЕРАЛЬНЫЙ ПЛАН ОДИНЦОВСКОГО ГОРОДСКОГО ОКРУГА МОСКОВСКОЙ ОБЛАСТИ, ЗА ИСКЛЮЧЕНИЕМ ТЕРРИТОРИИ БЫВШЕГО ГОРОДСКОГО ОКРУГА ЗВЕНИГОРОД МОСКОВСКОЙ ОБЛАСТИ, ПРИМЕНИТЕЛЬНО К НАСЕЛЕННОМУ ПУНКТУ Д. ПАПУШЕВО

КАРТА СУЩЕСТВУЮЩИХ И ПЛАНИРУЕМЫХ ОСОБО ОХРАНЯЕМЫХ ПРИРОДНЫХ ТЕРРИТОРИЙ, ЗОН САНИТАРНОЙ ОХРАНЫ ИСТОЧНИКОВ ПИТЬЕВОГО ВОДОСНАБЖЕНИЯ, ВОДООХРАННЫХ ЗОН, ПРИБРЕЖНЫХ ЗАЩИТНЫХ ПОЛОС, БЕРЕГОВЫХ ПОЛОС ВОДНЫХ ОБЪЕКТОВ. ЗОН ЗАТОПЛЕНИЯ И ПОДТОПЛЕНИЯ ОДИНЦОВСКОГО ГОРОДСКОГО ОКРУГА МОСКОВСКОЙ ОБЛАСТИ ПРИМЕНИТЕЛЬНО К НАСЕЛЕННОМУ ПУНКТУ Д. ПАПУШЕВО

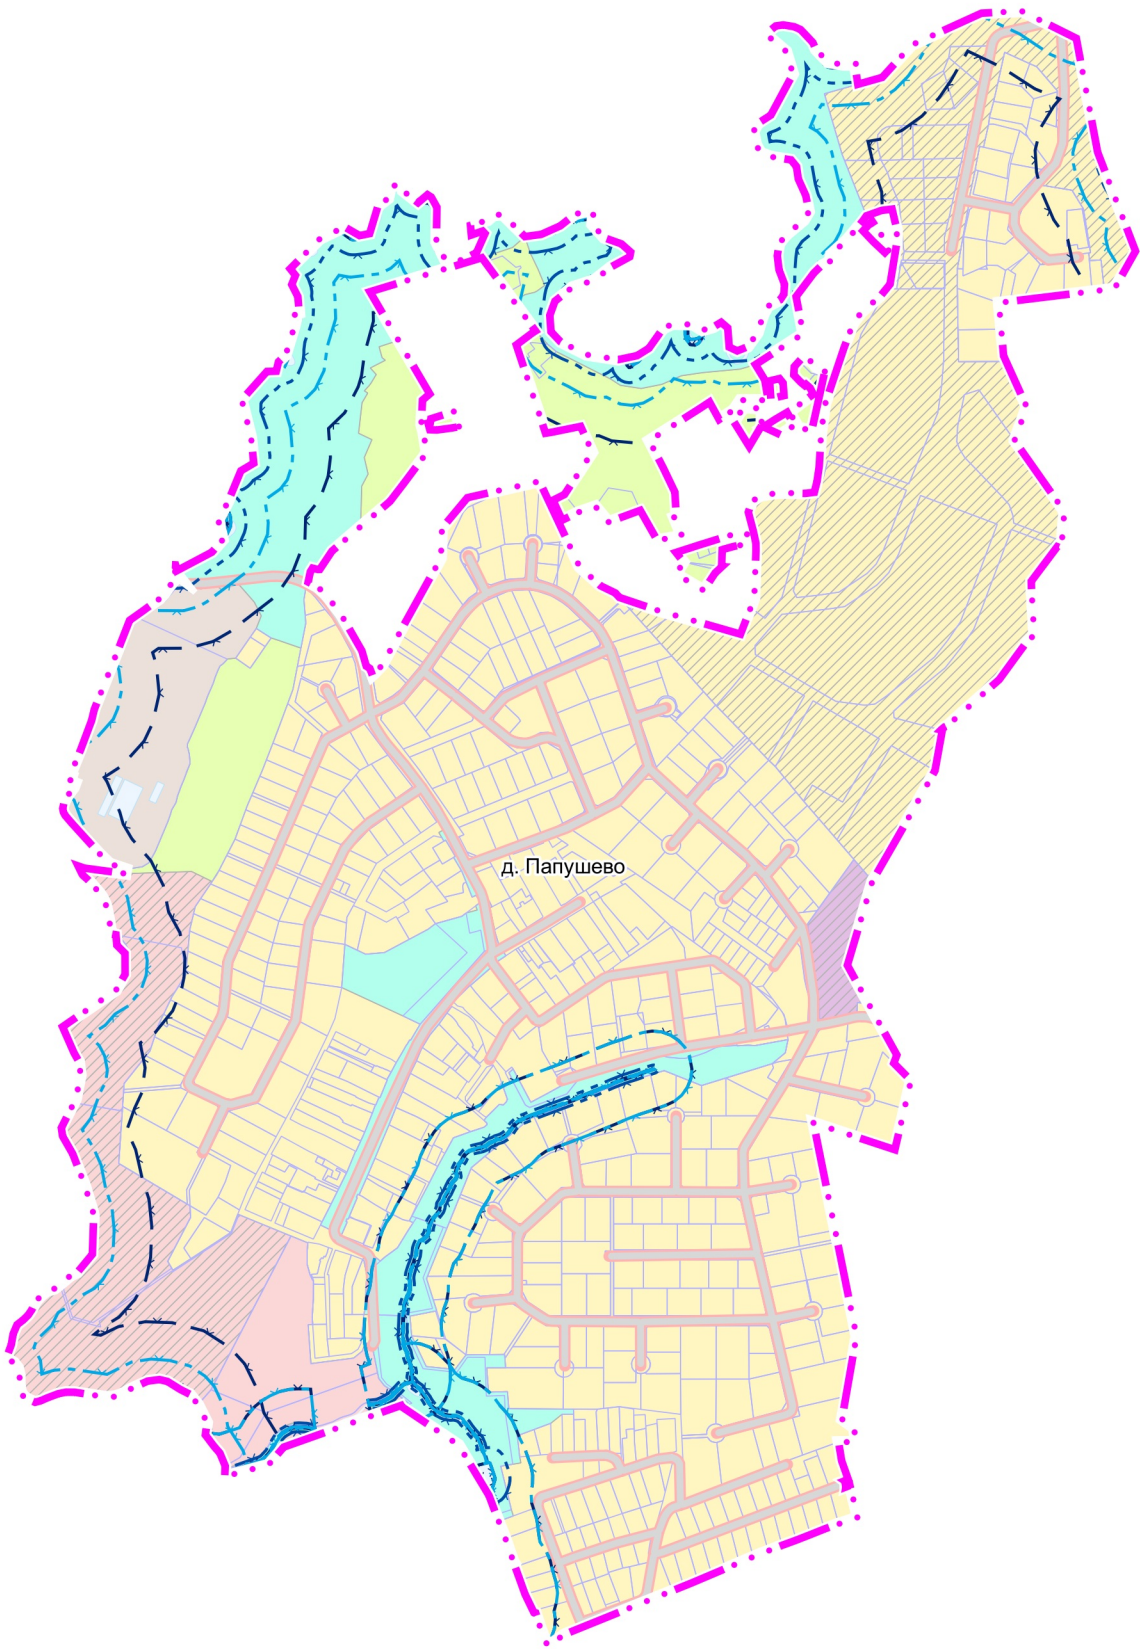

УСЛОВНЫЕ ОБОЗНАЧЕНИЯ

Границы

- населенного пункта д. Папушево (утверждаемые)
- земельных участков, поставленных на кадастровый учет

Территории

- Застройки индивидуальными и блокированными жилыми домами
- Многофункциональные общественно-деловые
- Коммунально-складские
- Предназначенные для ведения садоводства и огородничества
- Озелененные (лесопарки, парки, сады, скверы, бульвары, городские леса и другие)
- Объектов физической культуры и массового спорта
- Планируемые

Поверхностные водные объекты *

- Водоток (река, ручей, канал)
- Земли, покрытые поверхностными водами

Зоны с особыми условиями использования территории

- Водоохранная зона **
- Прибрежная защитная полоса **
- Береговая полоса **
- Зона затопления ***
- Зона подтопления ***

* Отображены в информационных целях, не являются предметом утверждения генерального плана

** В соответствии со сведениями ИСОГД МО

*** Не разработаны в установленном порядке

Существующие и планируемые к организации особо охраняемые природные территории в границах д. Папушево отсутствуют

Должность	ФИО	Подпись	Дата	Договор № 303-2025 от 04.06.2025			
Руководитель МГП	П.С. Богачев			Московская область, Одинцовский городской округ			
Зам. начальника отдела № 3 МГП	Н.В. Макаров						
Ведущий инженер отдела № 3 МГП	Е.В. Кимяева						
ГИП отдела № 3 МГП	А.В. Макаров			Внесение изменений в генеральный план Одинцовского городского округа Московской области, за исключением территории бывшего городского округа Звенигород Московской области, применительно к населенному пункту д. Папушево	Стадия	Лист	Листов
						2	4
					НИИПИ градостроительства		
					ГАУ МО «НИИПИ градостроительства»		
Проверил	Н.В. Макаров			Масштаб 1:10000			