


ВНЕСЕНИЕ ИЗМЕНЕНИЙ В ГЕНЕРАЛЬНЫЙ ПЛАН ОДИНЦОВСКОГО ГОРОДСКОГО ОКРУГА МОСКОВСКОЙ ОБЛАСТИ, ЗА ИСКЛЮЧЕНИЕМ ТЕРРИТОРИИ БЫВШЕГО ГОРОДСКОГО ОКРУГА ЗВЕНИГОРОД МОСКОВСКОЙ ОБЛАСТИ, ПРИМЕНИТЕЛЬНО К ЗЕМЕЛЬНОМУ УЧАСТКУ С КАДАСТРОВЫМ НОМЕРОМ 50:20:0040648:1704

КАРТА СУЩЕСТВУЮЩЕГО ИСПОЛЬЗОВАНИЯ ТЕРРИТОРИИ В ГРАНИЦАХ ОДИНЦОВСКОГО ГОРОДСКОГО ОКРУГА МОСКОВСКОЙ ОБЛАСТИ ПРИМЕНИТЕЛЬНО К ЗЕМЕЛЬНОМУ УЧАСТКУ С КАДАСТРОВЫМ НОМЕРОМ 50:20:0040648:1704

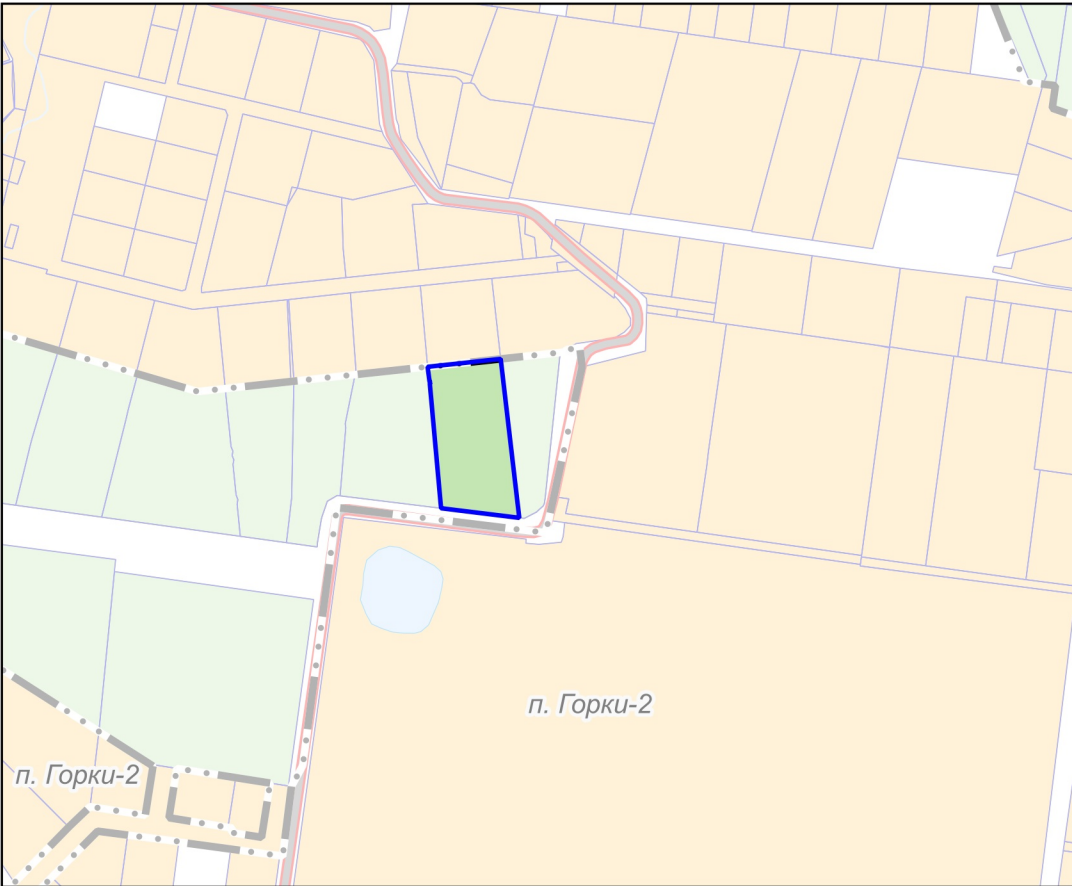

УСЛОВНЫЕ ОБОЗНАЧЕНИЯ

Границы

 разработки генерального плана *

Земли по категориям

 земли лесного фонда

** Территории и объекты вне границ разработки отображены в информационных целях и утверждению в составе данного генерального плана не подлежат*

В настоящее время земельный участок с кадастровым номером 50:20:0040648:1704 имеет категорию Земли лесного фонда, планируется к переводу в категорию Земли особо охраняемых природных территорий под размещение объекта капитального строительства — спортивно-оздоровительного комплекса — в соответствии с муниципальной программой Одинцовского городского округа Московской области «Спорт» на 2023-2027 годы

Должность	ФИО	Подпись	Дата	Государственное задание № 834.7 на 2025 год			
И.о. директора	А.Н. Чуньков			Московская область, Одинцовский городской округ			
Руководитель мастерской	Н.В. Макаров						
Начальник отдела	Е.В. Кимяева						
Главный архитектор проекта	А.В. Макаров			Внесение изменений в генеральный план Одинцовского городского округа Московской области, за исключением территории бывшего городского округа Звенигород Московской области, применительно к земельному участку с кадастровым номером 50:20:0040648:1704	Стадия	Лист	Листов
Специалист	П.Д. Саталкина					2	6
				Карта существующего использования территории в границах Одинцовского городского округа Московской области применительно к земельному участку с кадастровым номером 50:20:0040648:1704 Масштаб 1:5000	НИИПИ градостроительства ГАОУ МО «НИИПИ градостроительства»		
Проверил	Н.В. Макаров						