


**ВНЕСЕНИЕ ИЗМЕНЕНИЙ В ГЕНЕРАЛЬНЫЙ ПЛАН ОДИНЦОВСКОГО ГОРОДСКОГО ОКРУГА МОСКОВСКОЙ ОБЛАСТИ, ЗА ИСКЛЮЧЕНИЕМ ТЕРРИТОРИИ БЫВШЕГО ГОРОДСКОГО ОКРУГА ЗВЕНИГОРОД МОСКОВСКОЙ ОБЛАСТИ, ПРИМЕНЯТЕЛЬНО К НАСЕЛЕННОМУ ПУНКТУ д. ПАПУШЕВО**

**КАРТА ПЛАНИРУЕМОГО РАЗВИТИЯ ТРАНСПОРТНОЙ ИНФРАСТРУКТУРЫ РЕГИОНАЛЬНОГО ЗНАЧЕНИЯ ОДИНЦОВСКОГО ГОРОДСКОГО ОКРУГА МОСКОВСКОЙ ОБЛАСТИ ПРИМЕНЯТЕЛЬНО К НАСЕЛЕННОМУ ПУНКТУ д. ПАПУШЕВО**

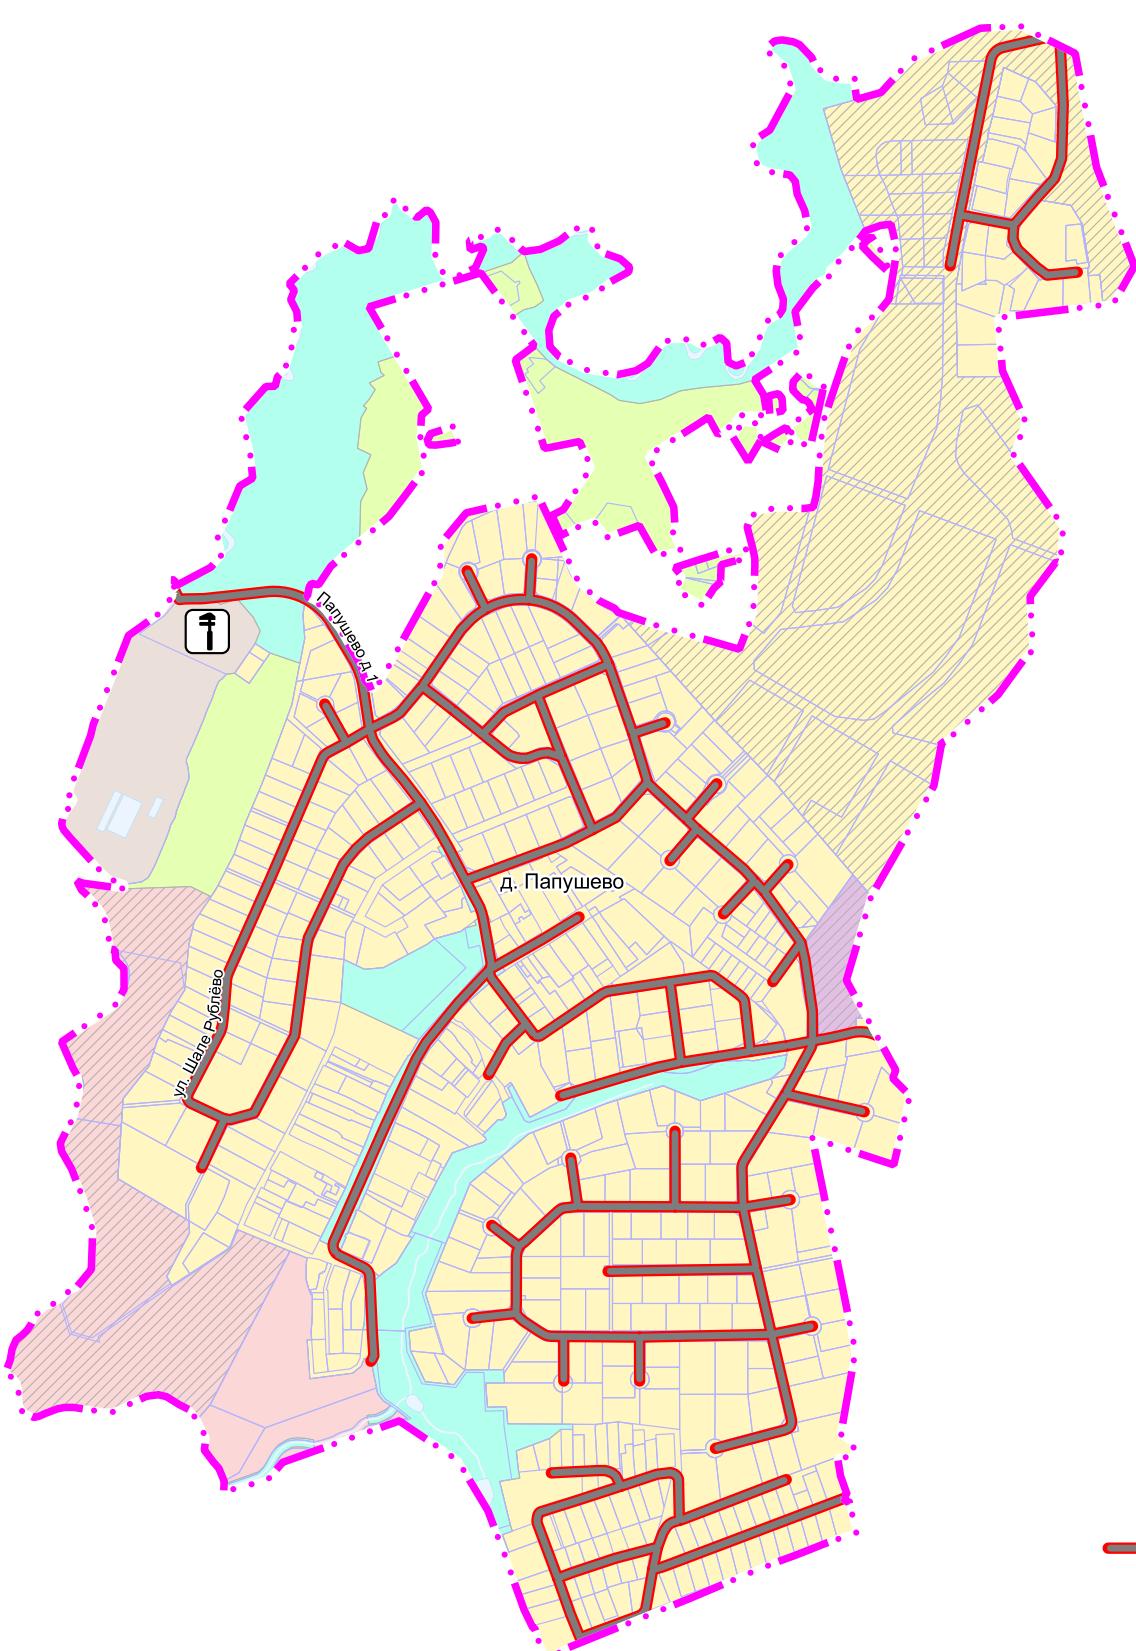

**УСЛОВНЫЕ ОБОЗНАЧЕНИЯ**

**Границы**



населенного пункта д. Папушево (утверждаемые)



земельных участков, поставленных на кадастровый учет

**Территории**



Застройки индивидуальными и блокированными жилыми домами



Многофункциональные общественно-деловые



Коммунально-складские



Предназначенные для ведения садоводства и огородничества



Озелененные (лесопарки, парки, сады, скверы, бульвары, городские леса и другие)



Объектов физической культуры и массового спорта



Планируемые

**Поверхностные водные объекты \***



Водоток (река, ручей, канал)



Земли, покрытые поверхностными водами

\* Отображены в информационных целях, не являются предметом утверждения генерального плана

**Линейные объекты транспортной инфраструктуры**



Улицы в жилой застройке, проезды местного, иного значения (существующие)

**Объекты транспортной инфраструктуры местного значения**



Станция технического обслуживания (существующая)

Должность	ФИО	Подпись	Дата	Договор № 303-2025 от 04.06.2025			
Руководитель МГП	П.С. Богачев			Московская область, Одинцовский городской округ			
Зам. начальника отдела № 3 МГП	Н.В. Макаров						
Ведущий инженер отдела № 3 МГП	Е.В. Кимяева						
ГИП отдела № 3 МГП	А.В. Макаров						
				Внесение изменений в генеральный план Одинцовского городского округа Московской области, за исключением территории бывшего городского округа Звенигород Московской области, применительно к населенному пункту д. Папушево			
				Стадия	Лист	Листов	
					3	6	
				Карта планируемого развития транспортной инфраструктуры регионального значения Одинцовского городского округа Московской области применительно к населенному пункту д. Папушево			
				Масштаб 1:10000			
Проверил	Н.В. Макаров			ГАУ МО «НИИПИ градостроительства»			