

Схема расположения публичного сервитута

Условные знаки:

- проектные границы публичного сервитута
- :ЗУ1

- обозначение участков публичного сервитута
1.

- характерные точки проектной границы публичного сервитута
- проектное местоположение инженерного сооружения (трансформаторная подстанция)
- :902

-границы земельных участков по сведениям ЕГРН
- границы здания по сведениям ЕГРН
- 50:20:0000000:292116

- номер кадастрового квартала
- 50:20:0041514

- поселок Назарьево сельского поселения Назарьевское
Одинцовского муниципального района Московской области
- 50:20:0000000:57876

- Сооружение: Сети энергоснабжения
- 50:20:00411514:902


- кадастровые номера земельных участков по сведениям
- 50:20:00411514:471

из ЕГРН, которые пересекает публичный сервитут

Координаты к схеме

Условный номер земельного участка :ЗУ1		
№п/п	Координаты, м	
	Х	У
1	460402.28	2159165.63
2	460403.36	2159166.85
3	460404.18	2159168.14
4	460404.82	2159169.60
5	460405.22	2159171.18
6	460405.33	2159172.02
7	460405.36	2159172.80
8	460405.42	2159183.78
9	460405.41	2159184.46
10	460405.28	2159185.58
11	460404.90	2159187.10
12	460404.28	2159188.53
13	460403.40	2159189.90
14	460402.38	2159191.06
15	460401.13	2159192.09
16	460399.79	2159192.86
17	460398.35	2159193.44
18	460396.91	2159193.76
19	460395.48	2159193.87
20	460387.08	2159193.92
21	460386.02	2159193.87
22	460384.42	2159193.58
23	460382.89	2159193.03
24	460381.56	2159192.30
25	460380.31	2159191.34
26	460379.24	2159190.21
27	460378.33	2159188.85
28	460377.68	2159187.49
29	460377.26	2159186.08
30	460377.09	2159185.13
31	460377.02	2159183.98
32	460376.96	2159172.97
33	460377.00	2159171.93
34	460377.29	2159170.35
35	460377.84	2159168.79
36	460378.58	2159167.45
37	460379.59	2159166.15
38	460380.72	2159165.09
39	460381.98	2159164.23
40	460383.45	2159163.54
41	460384.86	2159163.12
42	460386.97	2159162.91
43	460395.30	2159162.86
44	460396.45	2159162.92
45	460398.06	2159163.23
46	460399.56	2159163.78
47	460400.98	2159164.58
1	460402.28	2159165.63

Согласовано:			
Дата и подпись	Взаим.инв. N		
Инв. N подложки			

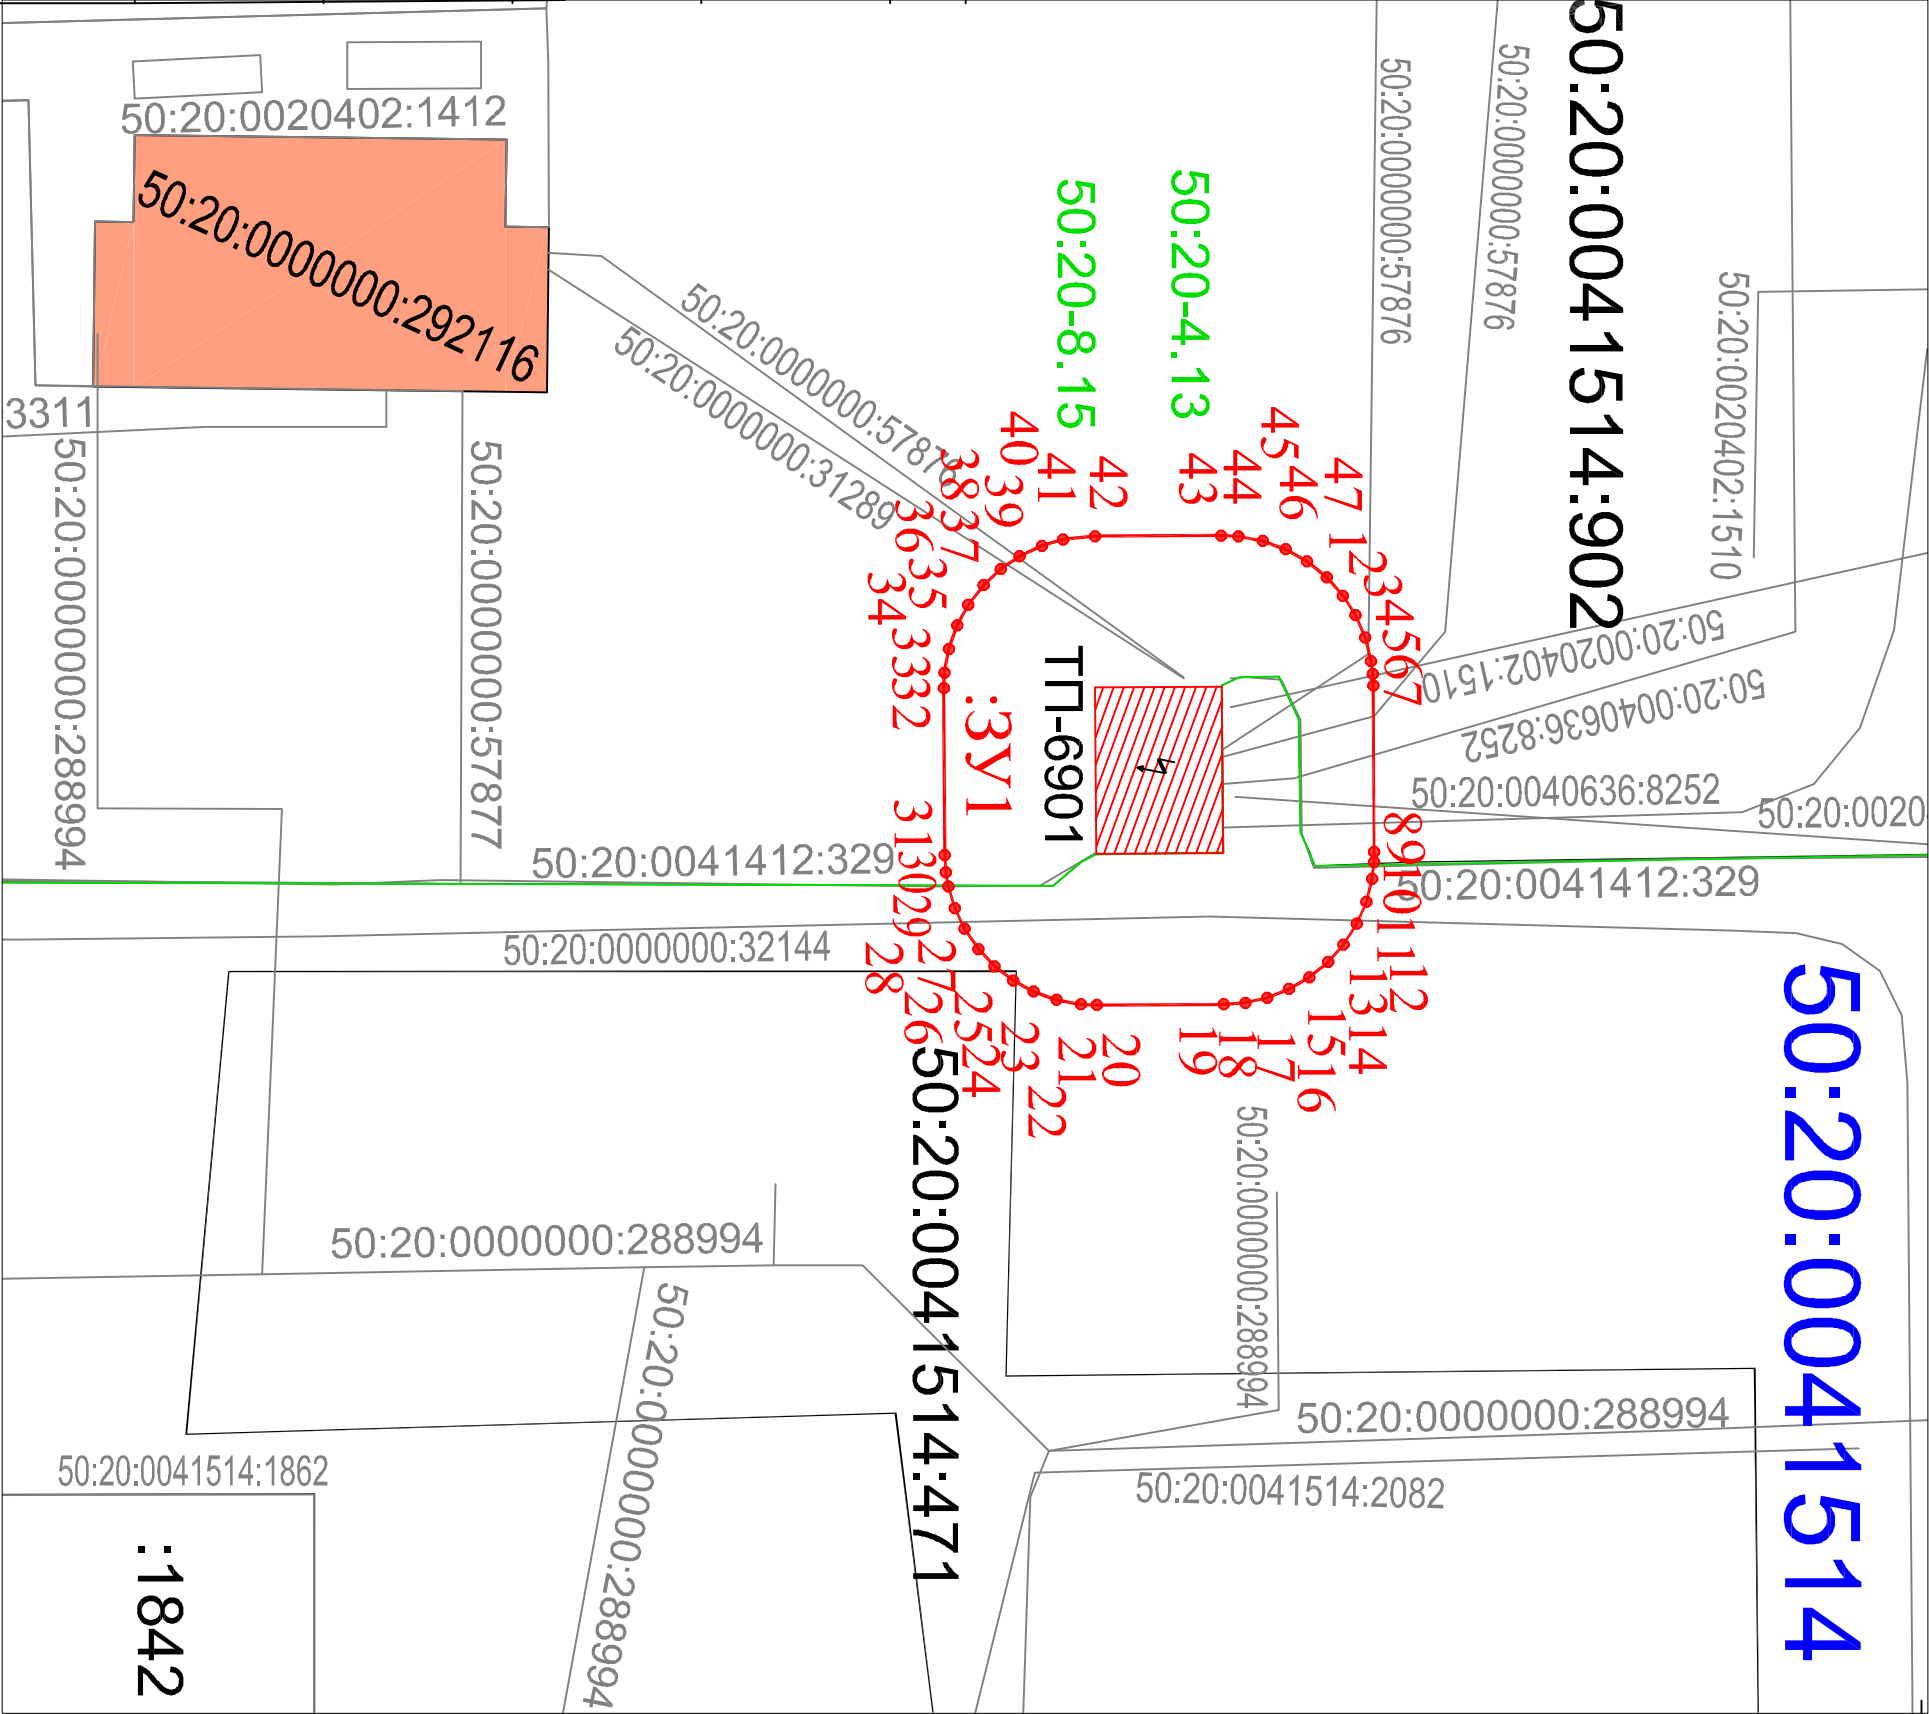

Масштаб 1:500