


Графическое описание местоположения границ публичного сервитута
Схема расположения границ публичного сервитута

Публичный сервитут для использования земельных участков и земель в целях размещения
линейного объекта: Строительство кабельной линии 0,4-10 кВ
Российская Федерация, Московская область, Московская область, Одинцовский г.о.,
г.Одинцово

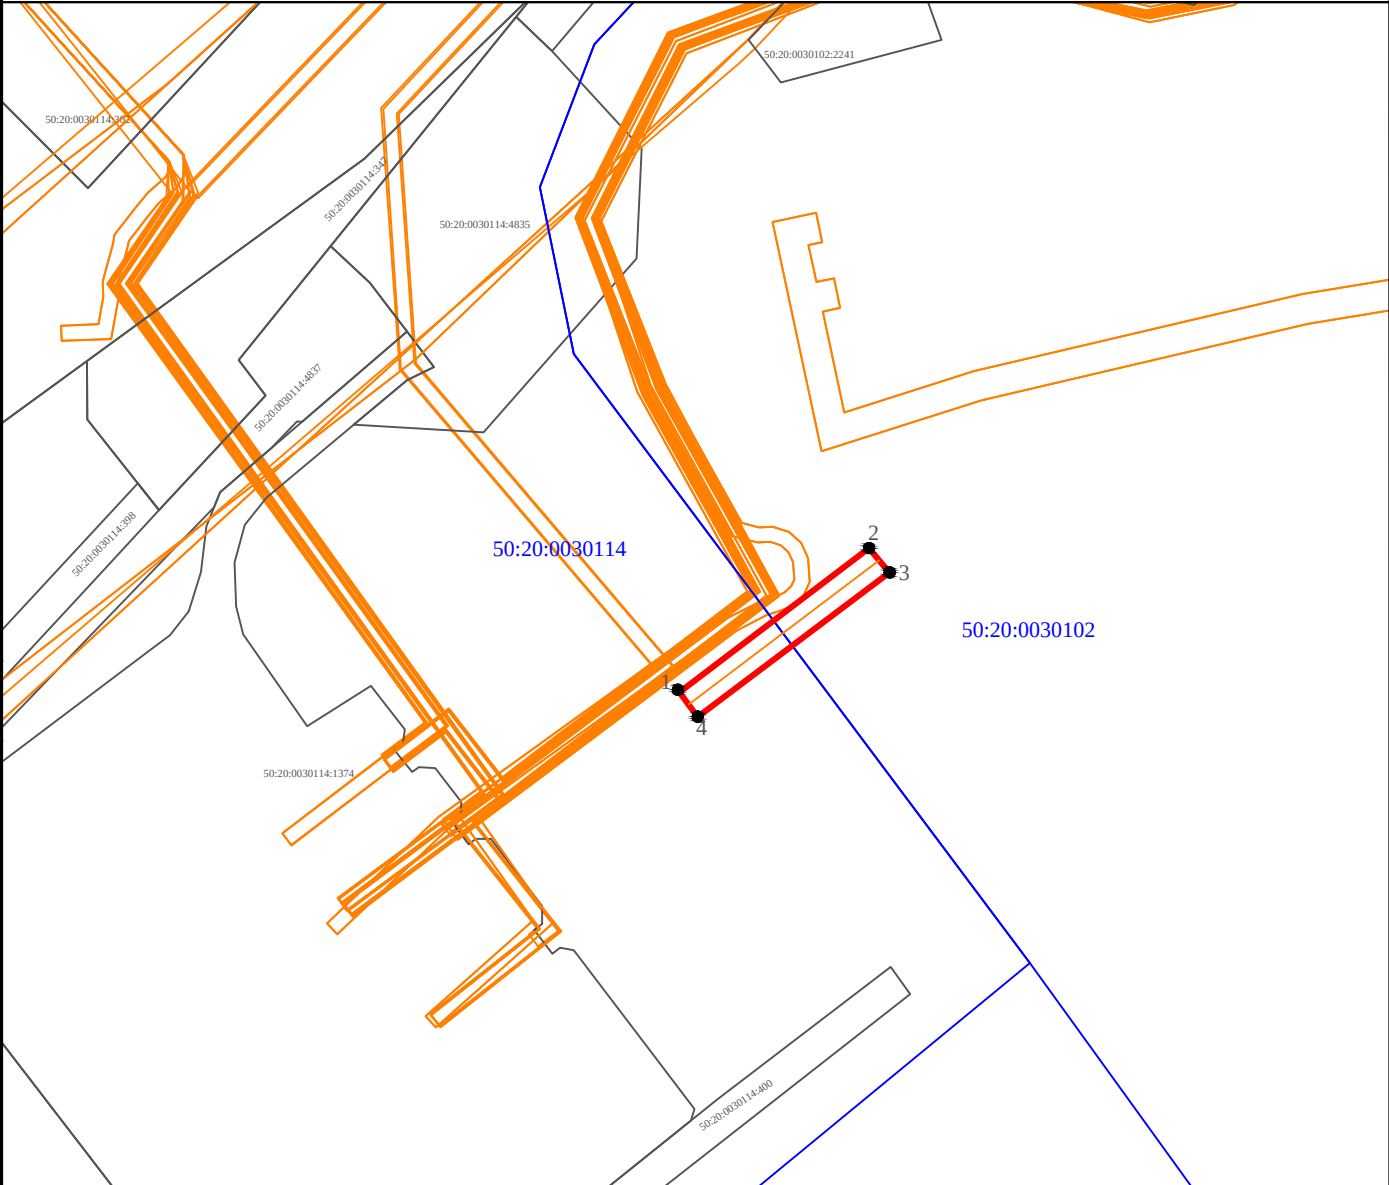

Масштаб 1:1000
Кадастровый квартал
50:20:0000000

Условные графические обозначения

- 50:20:0030114 - кадастровый квартал
- - граница публичного сервитута
- - проектное местоположение инженерного сооружения
- - границы земельных участков, учтенных в ЕГРН
- 50:20:0030114:1374 - кадастровый номер земельных участков, учтенных в ЕГРН
- 1● - характерная точка публичного сервитута
- - граница зоуит

СОГЛАСОВАНО		
Взам. инв. №		
Подп. и дата		
Инв. № подл.		

Графическое описание местоположения границ публичного сервитута

ОПИСАНИЕ МЕСТОПОЛОЖЕНИЯ ГРАНИЦ

Публичный сервитут для использования земельных участков и земель в целях размещения линейного объекта: Строительство кабельной линии 0,4-10 кВ
Российская Федерация, Московская область, Московская область, Одинцовский
г.о., г.Одинцово

Раздел 1 Сведения об объекте

№п/п	Характеристики объекта землеустройства	Описание характеристик
1	Местоположение объекта	<u>Российская Федерация, Московская область, Московская область, Одинцовский г.о., г.Одинцово</u>
2	Площадь объекта ± величина погрешности определения площади	130.00 кв.м ±4 кв.м
3	Иные характеристики	-

Сведения о местоположении границ объекта

1. Система координат МСК-50

2. Сведения о характерных точках границ объекта

1	460553.07	2172238.90	Метод спутниковых геодезических измерений	0,1
2	460572.13	2172263.95	Метод спутниковых геодезических измерений	0,1
3	460568.92	2172266.67	Метод спутниковых геодезических измерений	0,1
4	460549.83	2172241.30	Метод спутниковых геодезических измерений	0,1
1	460553.07	2172238.90	Метод спутниковых геодезических измерений	0,1

СОГЛАСОВАНО

Взам. инв. №

Подп. и дата

Инв. № подл.