


ПРОЕКТ ВНЕСЕНИЯ ИЗМЕНЕНИЙ В ГЕНЕРАЛЬНЫЙ ПЛАН ОДИНЦОВСКОГО ГОРОДСКОГО ОКРУГА МОСКОВСКОЙ ОБЛАСТИ
ПРИМЕНительно К НАСЕЛЕННОМУ ПУНКТУ ДЕРЕВНЯ НОВОДАРЫИНО

КАРТА ГРАНИЦ НАСЕЛЕННОГО ПУНКТА Д. НОВОДАРЫИНО

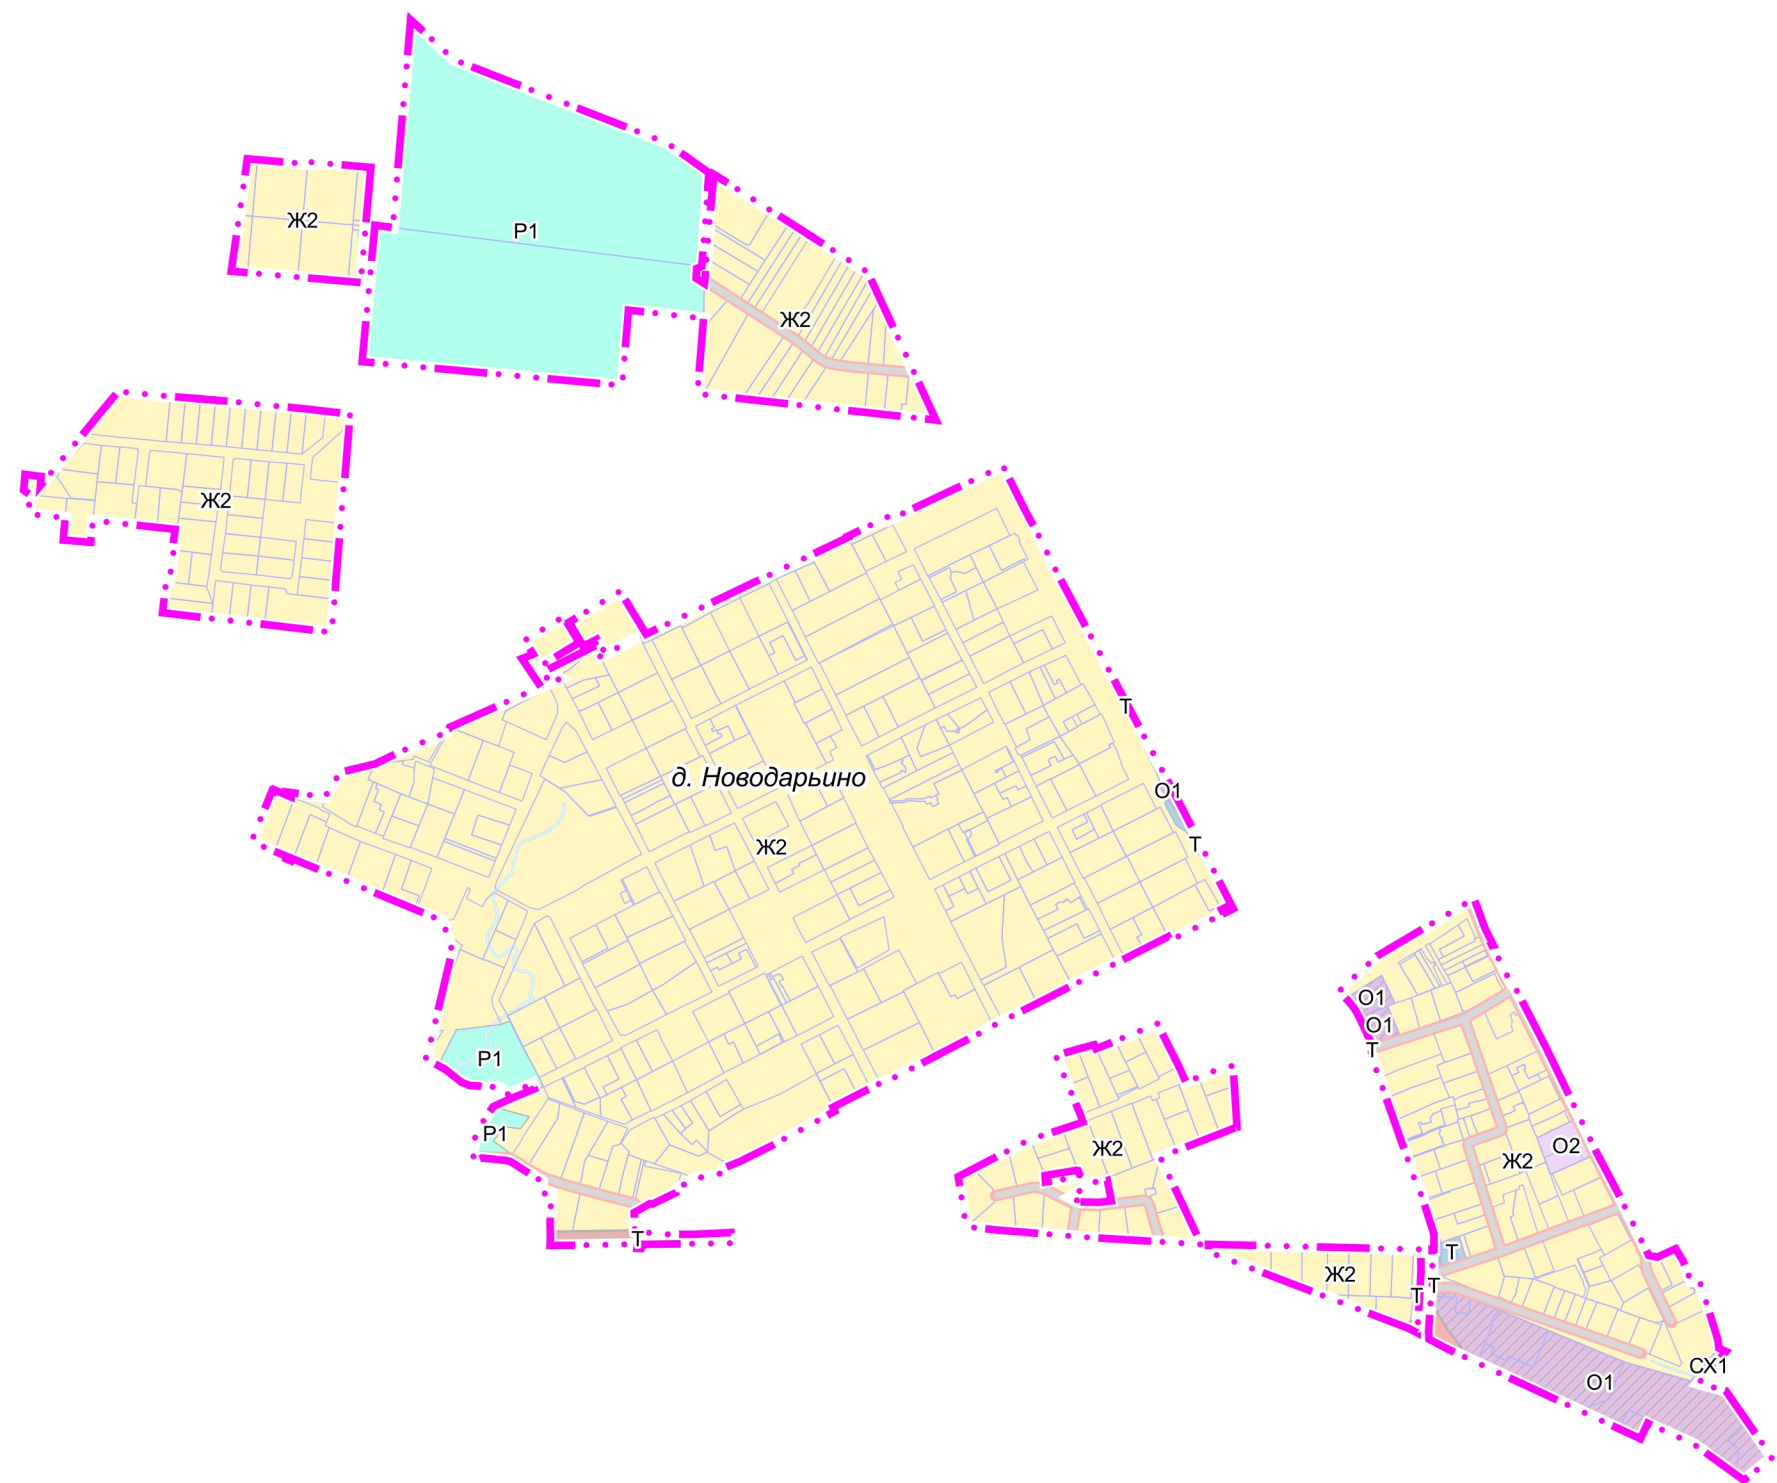

УСЛОВНЫЕ ОБОЗНАЧЕНИЯ

Границы

- Границы населенного пункта д. Новодарьино (утверждаемые)
- Земельных участков, поставленных на кадастровый учет

Функциональные зоны

- Ж2 Зона застройки индивидуальными и блокированными жилыми домами
- О1 Многофункциональная общественно-деловая зона
- О2 Зона специализированной общественной застройки
- Т Зона транспортной инфраструктуры
- Р1 Зона озелененных территорий
- СХ1 Зона сельскохозяйственного назначения (сельскохозяйственные угодья, сельскохозяйственное производство)
- Планируемые функциональные зоны

Поверхностные водные объекты *

- Земли, покрытые поверхностными водами
- Водоток (река, ручей, канал)
- Водопропускная труба

* Отображены в информационных целях, не являются предметом утверждения генерального плана

Должность	ФИО	Подпись	Дата	Договор от 04.09.2026 № 333-2026-Э			
Руководитель МГП	П.С. Богачев			Московская область, Одинцовский городской округ			
Зам. начальника отдела № 3 МГП	Н.В. Макаров						
Ведущий инженер отдела № 3 МГП	Е.В. Кимяева						
ГИП отдела № 3 МГП	А.В. Макаров			Проект внесения изменений в генеральный план Одинцовского городского округа Московской области применительно к населенному пункту деревня Новодарьино	Стадия	Лист	Листов
						1	2
					НИИПИ градостроительства ГАУ МО «НИИПИ градостроительства»		
				Карта границ населенного пункта д. Новодарьино Масштаб 1:10000			
Проверил	Н.В. Макаров						