


ПРОЕКТ ВНЕСЕНИЯ ИЗМЕНЕНИЙ В ГЕНЕРАЛЬНЫЙ ПЛАН ОДИНЦОВСКОГО ГОРОДСКОГО ОКРУГА МОСКОВСКОЙ ОБЛАСТИ
ПРИМЕНительно К НАСЕЛЕННОМУ ПУНКТУ ДЕРЕВНЯ НОВОДАРЫИНО

КАРТА ФУНКЦИОНАЛЬНЫХ ЗОН МУНИЦИПАЛЬНОГО ОБРАЗОВАНИЯ ПРИМЕНительно К НАСЕЛЕННОМУ ПУНКТУ Д. НОВОДАРЫИНО

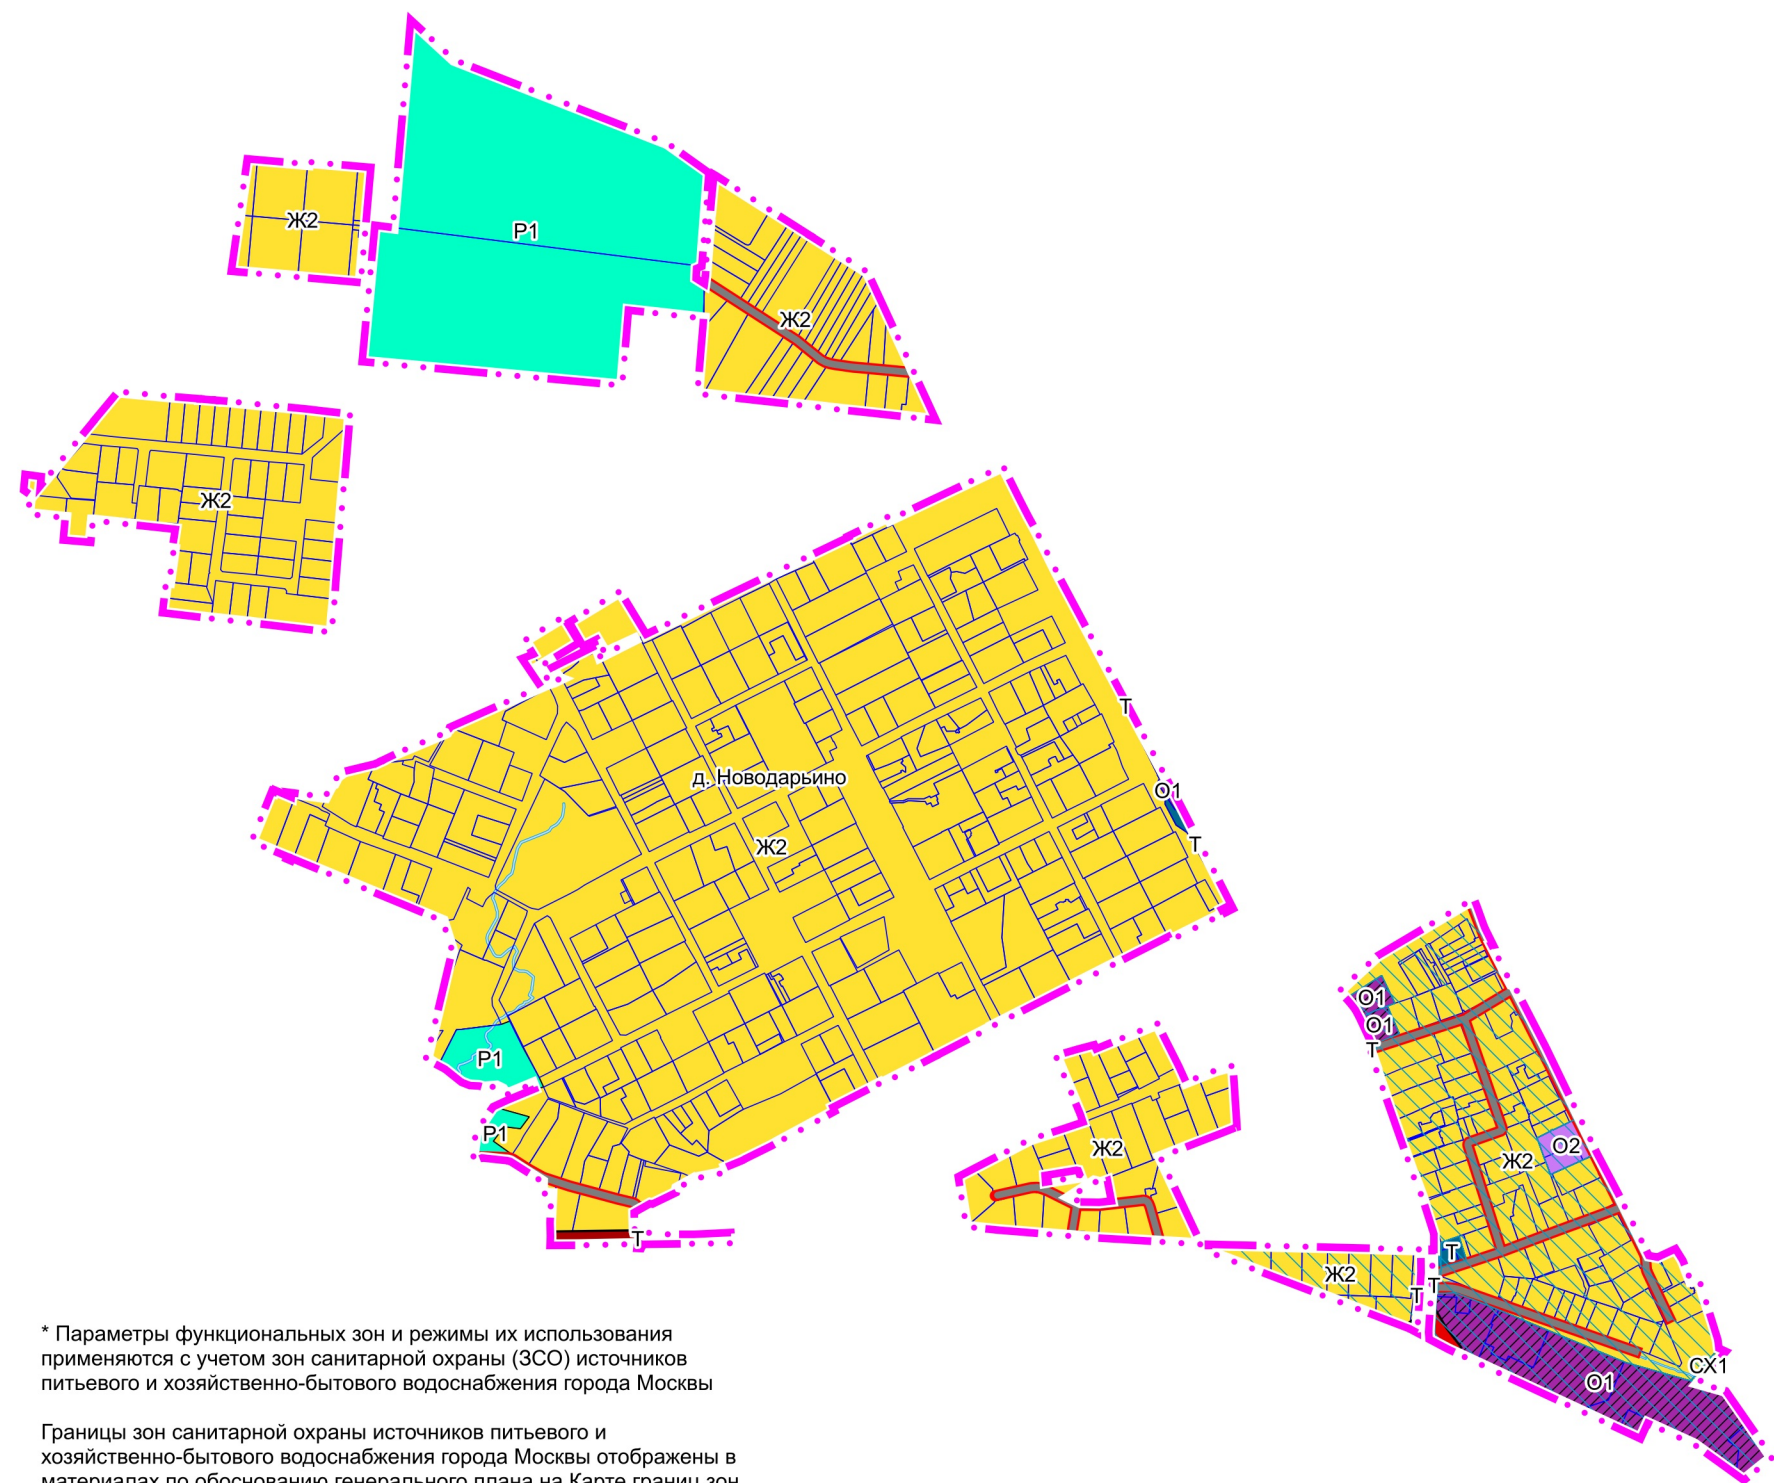

* Параметры функциональных зон и режимы их использования применяются с учетом зон санитарной охраны (ЗСО) источников питьевого и хозяйственно-бытового водоснабжения города Москвы

Границы зон санитарной охраны источников питьевого и хозяйственно-бытового водоснабжения города Москвы отображены в материалах по обоснованию генерального плана на Карте границ зон санитарной охраны источников питьевого и хозяйственно-бытового водоснабжения города Москвы в информационных целях и не являются предметом утверждения генерального плана

В целях информирования заинтересованных лиц о возможном расположении объектов недвижимости в границах ЗСО питьевого и хозяйственно-бытового водоснабжения города Москвы на Карте функциональных зон (общедоступный материал) указаны функциональные зоны, границы которых пересекают границы I, II поясов зон санитарной охраны источников питьевого и хозяйственно-бытового водоснабжения города Москвы

** Отображены в информационных целях, не являются предметом утверждения генерального плана

Линейные объекты транспортной инфраструктуры

- Автомобильные дороги федерального значения (существующие)
- Автомобильные дороги регионального или межмуниципального значения (существующие)
- Улицы в жилой застройке, местные улицы, проезды местного, иного значения (существующие)

УСЛОВНЫЕ ОБОЗНАЧЕНИЯ

Границы

- Населенного пункта д. Новодарьино (утверждаемые)
- земельных участков, поставленных на кадастровый учет

Функциональные зоны *

- Ж2 Зона застройки индивидуальными и блокированными жилыми домами
- О1 Многофункциональная общественно-деловая зона
- О2 Зона специализированной общественной застройки
- Т Зона транспортной инфраструктуры
- Р1 Зона озелененных территорий
- СХ1 Зона сельскохозяйственного назначения (сельскохозяйственные угодья, сельскохозяйственное производство)
- Планируемые функциональные зоны

Поверхностные водные объекты **

- Земли, покрытые поверхностными водами
- Водоток (река, ручей, канал)
- Водопропускная труба
- Функциональные зоны, границы которых пересекают границы I, II поясов зон санитарной охраны источников питьевого и хозяйственно-бытового водоснабжения города Москвы

Должность	ФИО	Подпись	Дата	Договор от 04.09.2026 № 333-2026-Э			
Руководитель МГП	П.С. Богачев			Московская область, Одинцовский городской округ			
Зам. начальника отдела № 3 МГП	Н.В. Макаров						
Ведущий инженер отдела № 3 МГП	Е.В. Кимяева						
ГИП отдела № 3 МГП	А.В. Макаров			Проект внесения изменений в генеральный план Одинцовского городского округа Московской области применительно к населенному пункту деревня Новодарьино	Стадия	Лист	Листов
						2	2
					НИИПИ градостроительства ГАОУ МО «НИИПИ градостроительства»		
Проверил	Н.В. Макаров			Карта функциональных зон муниципального образования применительно к населенному пункту д. Новодарьино Масштаб 1:10000			