


ПРОЕКТ ВНЕСЕНИЯ ИЗМЕНЕНИЙ В ГЕНЕРАЛЬНЫЙ ПЛАН ОДИНЦОВСКОГО ГОРОДСКОГО ОКРУГА МОСКОВСКОЙ ОБЛАСТИ
ПРИМЕНительно К НАСЕЛЕННОМУ ПУНКТУ ДЕРЕВНЯ НОВОДАРЫИНО

КАРТА ГРАНИЦ ТЕРРИТОРИЙ, ЗОН ОХРАНЫ И ЗАЩИТНЫХ ЗОН ОБЪЕКТОВ КУЛЬТУРНОГО НАСЛЕДИЯ ПРИМЕНительно К НАСЕЛЕННОМУ ПУНКТУ Д. НОВОДАРЫИНО

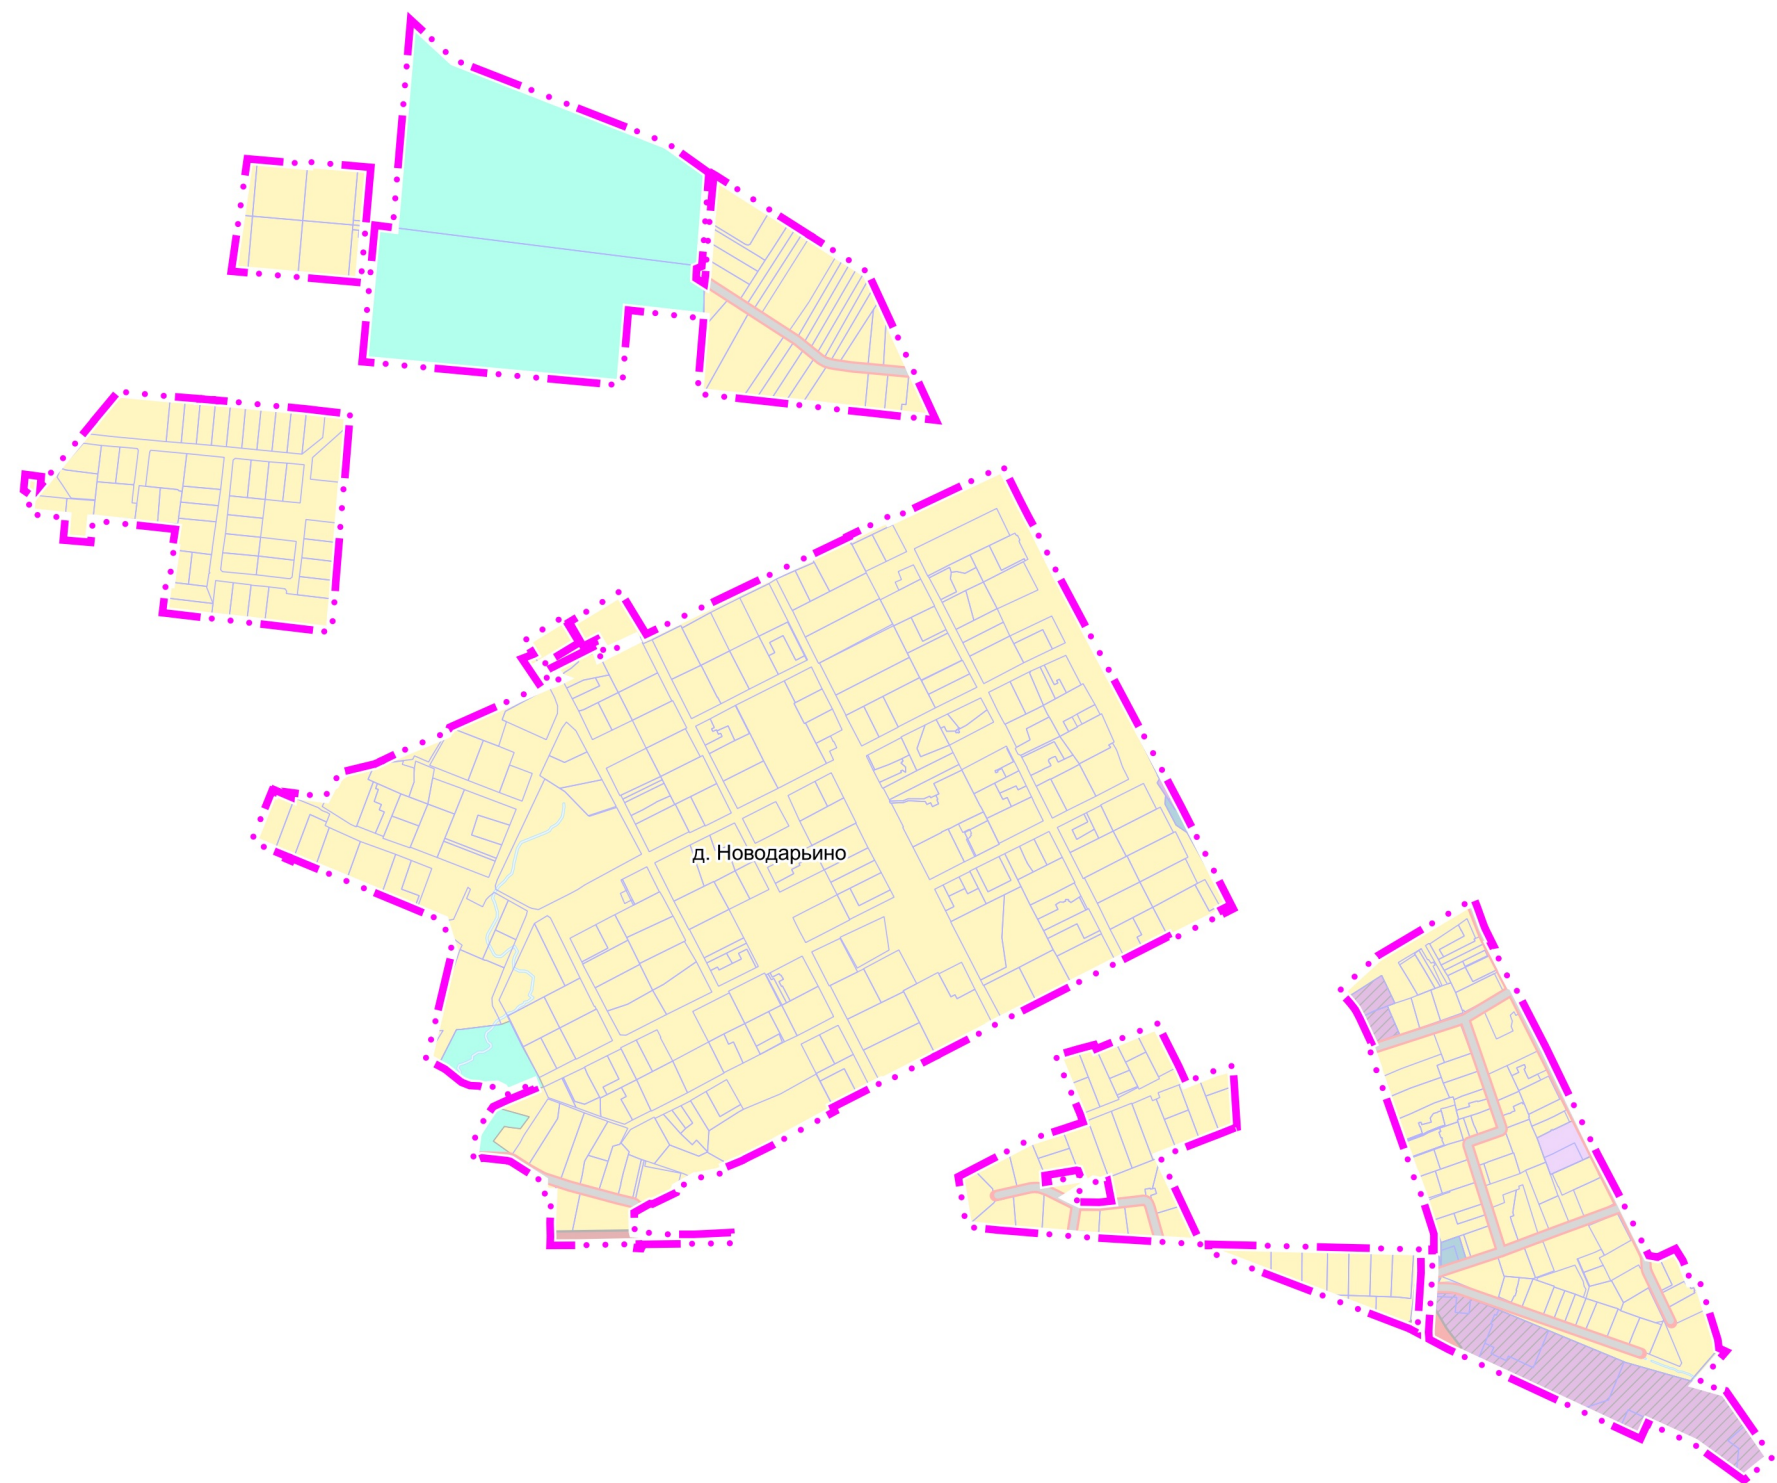

УСЛОВНЫЕ ОБОЗНАЧЕНИЯ

Границы

- Населенного пункта д. Новодарьино (утверждаемые)
- Земельных участков, поставленных на кадастровый учет

Территории

- Застройки индивидуальными и блокированными жилыми домами
- Многофункциональные общественно-деловые
- Специализированной общественной застройки
- Транспортной инфраструктуры
- Озелененные
- Сельскохозяйственного назначения (сельскохозяйственные угодья, сельскохозяйственное производство)
- Планируемые

Поверхностные водные объекты *

- Земли, покрытые поверхностными водами
- Водоток (река, ручей, канал)
- Водопропускная труба

* Отображены в информационных целях, не являются предметом утверждения генерального плана

Объекты культурного наследия в границах д. Новодарьино отсутствуют

Должность	ФИО	Подпись	Дата	Договор от 04.09.2026 № 333-2026-Э			
Руководитель МГП	П.С. Богачев			Московская область, Одинцовский городской округ			
Зам. начальника отдела № 3 МГП	Н.В. Макаров						
Ведущий инженер отдела № 3 МГП	Е.В. Кимяева						
ГИП отдела № 3 МГП	А.В. Макаров			Проект внесения изменений в генеральный план Одинцовского городского округа Московской области применительно к населенному пункту деревня Новодарьино	Стадия	Лист	Листов
						1	1
				Карта границ территорий, зон охраны и защитных зон объектов культурного наследия применительно к населенному пункту д. Новодарьино Масштаб 1:10000	НИИПИ градостроительства ГАОУ МО «НИИПИ градостроительства»		
Проверил	Н.В. Макаров						