


ПРОЕКТ ВНЕСЕНИЯ ИЗМЕНЕНИЙ В ГЕНЕРАЛЬНЫЙ ПЛАН ОДИНЦОВСКОГО ГОРОДСКОГО ОКРУГА МОСКОВСКОЙ ОБЛАСТИ
ПРИМЕНительно К НАСЕЛЕННОМУ ПУНКТУ ДЕРЕВНЯ НОВОДАРЬИНО

КАРТА ЗОН С ОСОБЫМИ УСЛОВИЯМИ ИСПОЛЬЗОВАНИЯ ТЕРРИТОРИИ В ГРАНИЦАХ ОДИНЦОВСКОГО ГОРОДСКОГО ОКРУГА МОСКОВСКОЙ ОБЛАСТИ
ПРИМЕНительно К НАСЕЛЕННОМУ ПУНКТУ Д. НОВОДАРЬИНО

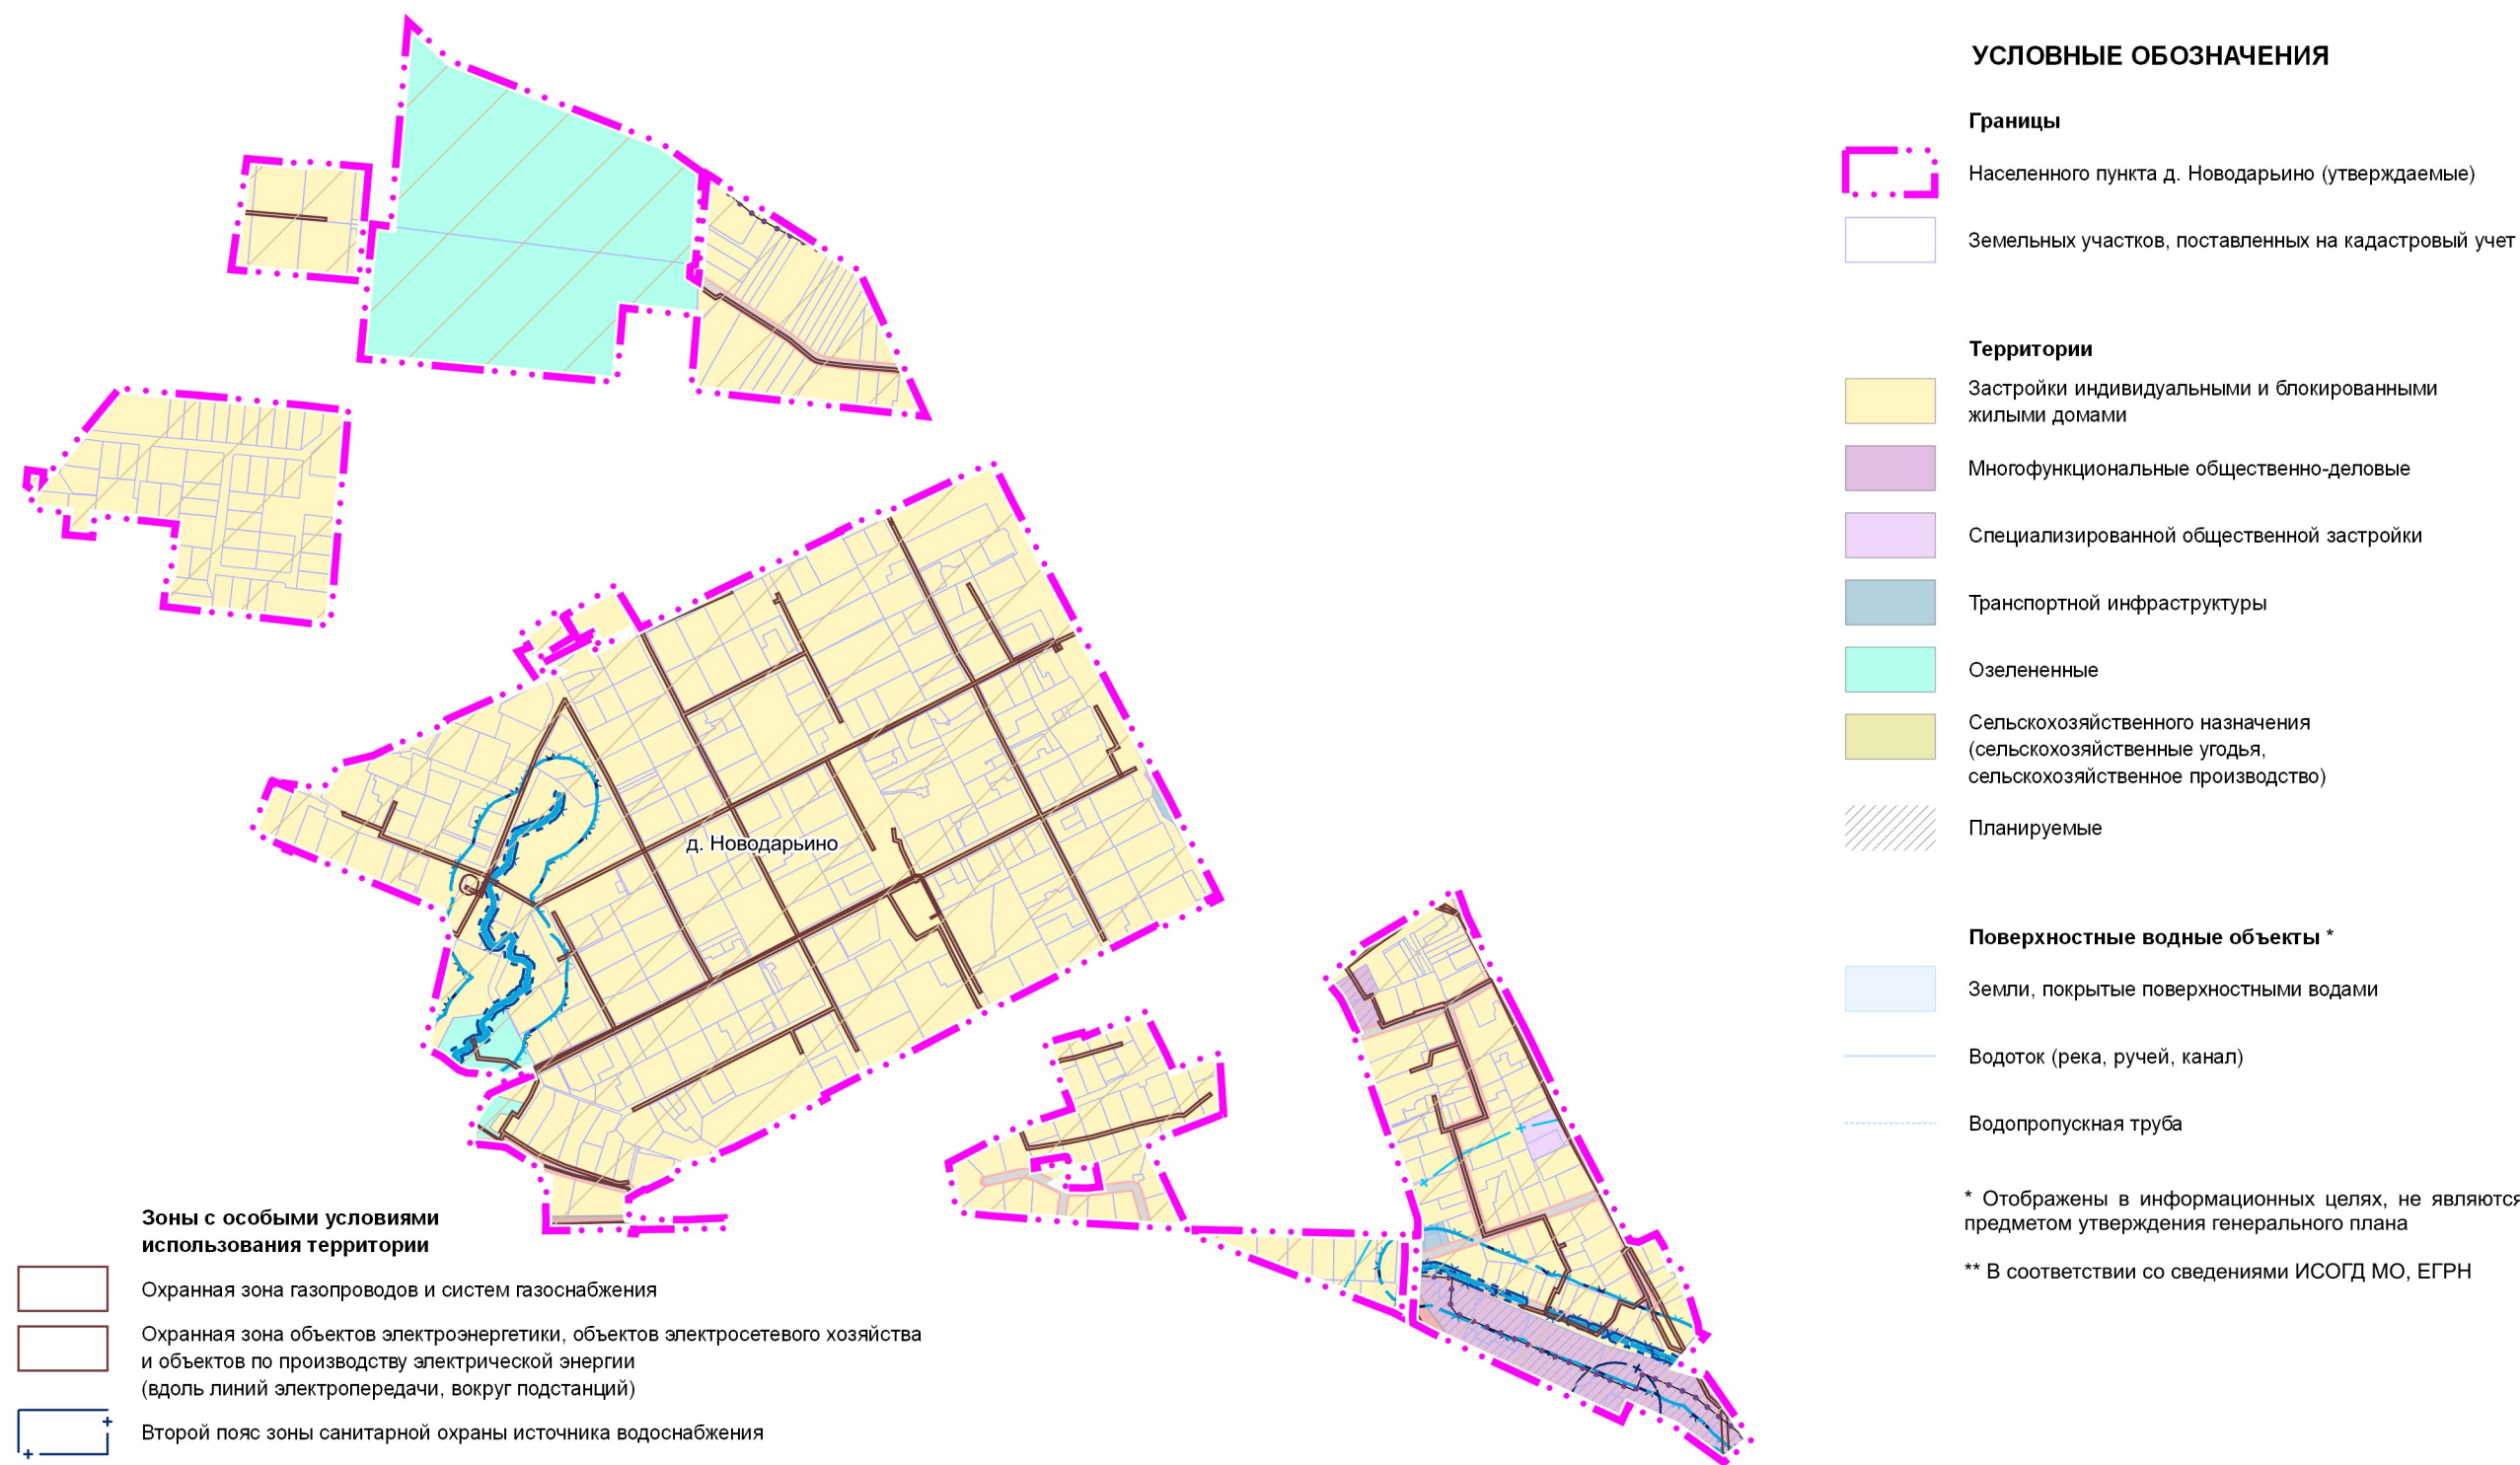

* Отображены в информационных целях, не являются предметом утверждения генерального плана

** В соответствии со сведениями ИСОГД МО, ЕГРН

Должность	ФИО	Подпись	Дата	Договор от 04.09.2026 № 333-2026-Э			
Руководитель МГП	П.С. Богачев			Московская область, Одинцовский городской округ			
Зам. начальника отдела № 3 МГП	Н.В. Макаров						
Ведущий инженер отдела № 3 МГП	Е.В. Кимяева						
ГИП отдела № 3 МГП	А.В. Макаров			Проект внесения изменений в генеральный план Одинцовского городского округа Московской области применительно к населенному пункту деревня Новодарьино	Стадия	Лист	Листов
						4	6
				Карта зон с особыми условиями использования территории в границах Одинцовского городского округа Московской области применительно к населенному пункту д. Новодарьино	НИИПИ градостроительства		
					ГАУ МО «НИИПИ градостроительства»		
Проверил	Н.В. Макаров			Масштаб 1:10000			