


ПРОЕКТ ВНЕСЕНИЯ ИЗМЕНЕНИЙ В ГЕНЕРАЛЬНЫЙ ПЛАН ОДИНЦОВСКОГО ГОРОДСКОГО ОКРУГА МОСКОВСКОЙ ОБЛАСТИ
ПРИМЕНИТЕЛЬНО К НАСЕЛЕННОМУ ПУНКТУ ДЕРЕВНЯ НОВОДАРЬИНО

КАРТА ГРАНИЦ ЗОН НЕГАТИВНОГО ВОЗДЕЙСТВИЯ СУЩЕСТВУЮЩИХ И ПЛАНИРУЕМЫХ ОБЪЕКТОВ КАПИТАЛЬНОГО СТРОИТЕЛЬСТВА ОДИНЦОВСКОГО ГОРОДСКОГО ОКРУГА
МОСКОВСКОЙ ОБЛАСТИ ПРИМЕНИТЕЛЬНО К НАСЕЛЕННОМУ ПУНКТУ Д. НОВОДАРЬИНО

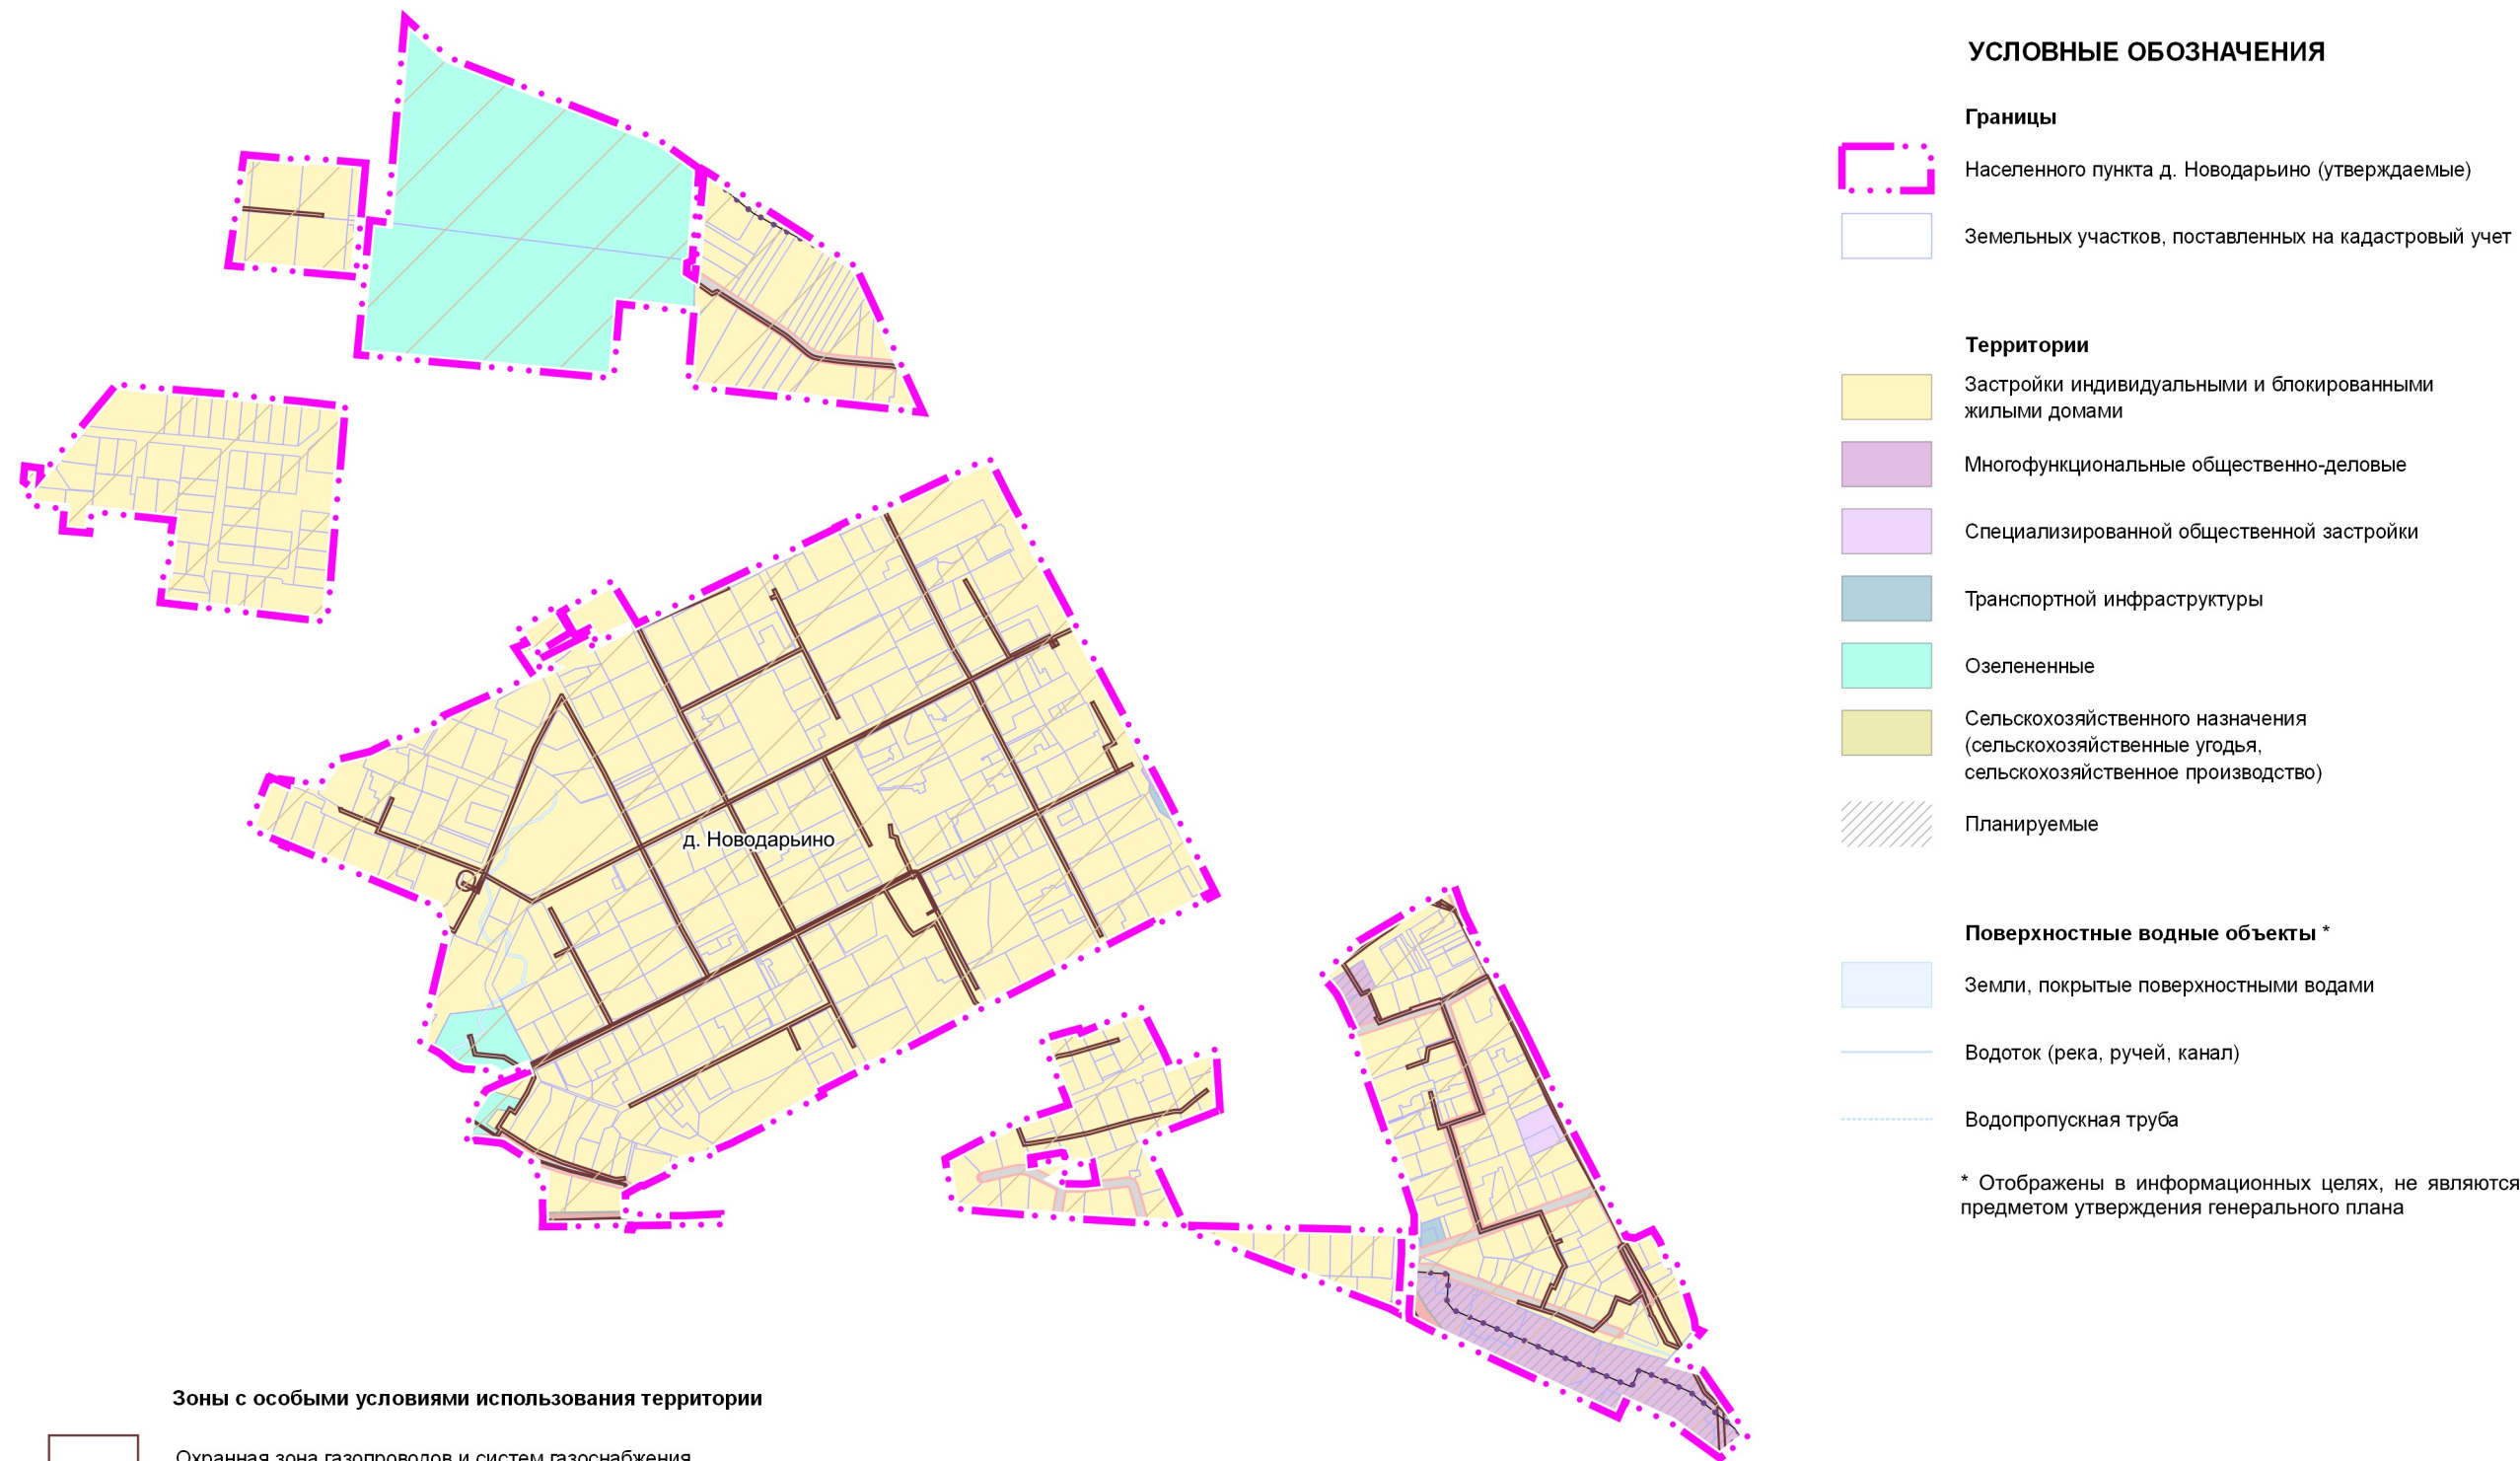

- Зоны с особыми условиями использования территории**
- Охранная зона газопроводов и систем газоснабжения
 - Охранная зона объектов электроэнергетики, объектов электросетевого хозяйства и объектов по производству электрической энергии (вдоль линий электропередачи, вокруг подстанций)
 - Придорожная полоса
 - Приаэродромная территория
 - Другие зоны, устанавливаемые в соответствии с законодательством Российской Федерации (вся рассматриваемая территория)

Должность	ФИО	Подпись	Дата	Договор от 04.09.2026 № 333-2026-Э			
Руководитель МГП	П.С. Богачев			Московская область, Одинцовский городской округ			
Зам. начальника отдела № 3 МГП	Н.В. Макаров						
Ведущий инженер отдела № 3 МГП	Е.В. Кимяева						
ГИП отдела № 3 МГП	А.В. Макаров			Проект внесения изменений в генеральный план Одинцовского городского округа Московской области применительно к населенному пункту деревня Новодарьино	Стадия	Лист	Листов
						1	4
					НИИПИ градостроительства ГАОУ МО «НИИПИ градостроительства»		
Проверил	Н.В. Макаров			Масштаб 1:10000			