


ПРОЕКТ ВНЕСЕНИЯ ИЗМЕНЕНИЙ В ГЕНЕРАЛЬНЫЙ ПЛАН ОДИНЦОВСКОГО ГОРОДСКОГО ОКРУГА МОСКОВСКОЙ ОБЛАСТИ
ПРИМЕНительно К НАСЕЛЕННОМУ ПУНКТУ ДЕРЕВНЯ НОВОДАРЫИНО

КАРТА СУЩЕСТВУЮЩИХ И ПЛАНИРУЕМЫХ ОСОБО ОХРАНЯЕМЫХ ПРИРОДНЫХ ТЕРРИТОРИЙ, ЗОН САНИТАРНОЙ ОХРАНЫ ИСТОЧНИКОВ ПИТЬЕВОГО ВОДОСНАБЖЕНИЯ, ВОДООХРАННЫХ ЗОН, ПРИБРЕЖНЫХ ЗАЩИТНЫХ ПОЛОС, БЕРЕГОВЫХ ПОЛОС ВОДНЫХ ОБЪЕКТОВ, ЗОН ЗАТОПЛЕНИЯ И ПОДТОПЛЕНИЯ ОДИНЦОВСКОГО ГОРОДСКОГО ОКРУГА МОСКОВСКОЙ ОБЛАСТИ
ПРИМЕНительно К НАСЕЛЕННОМУ ПУНКТУ Д. НОВОДАРЫИНО

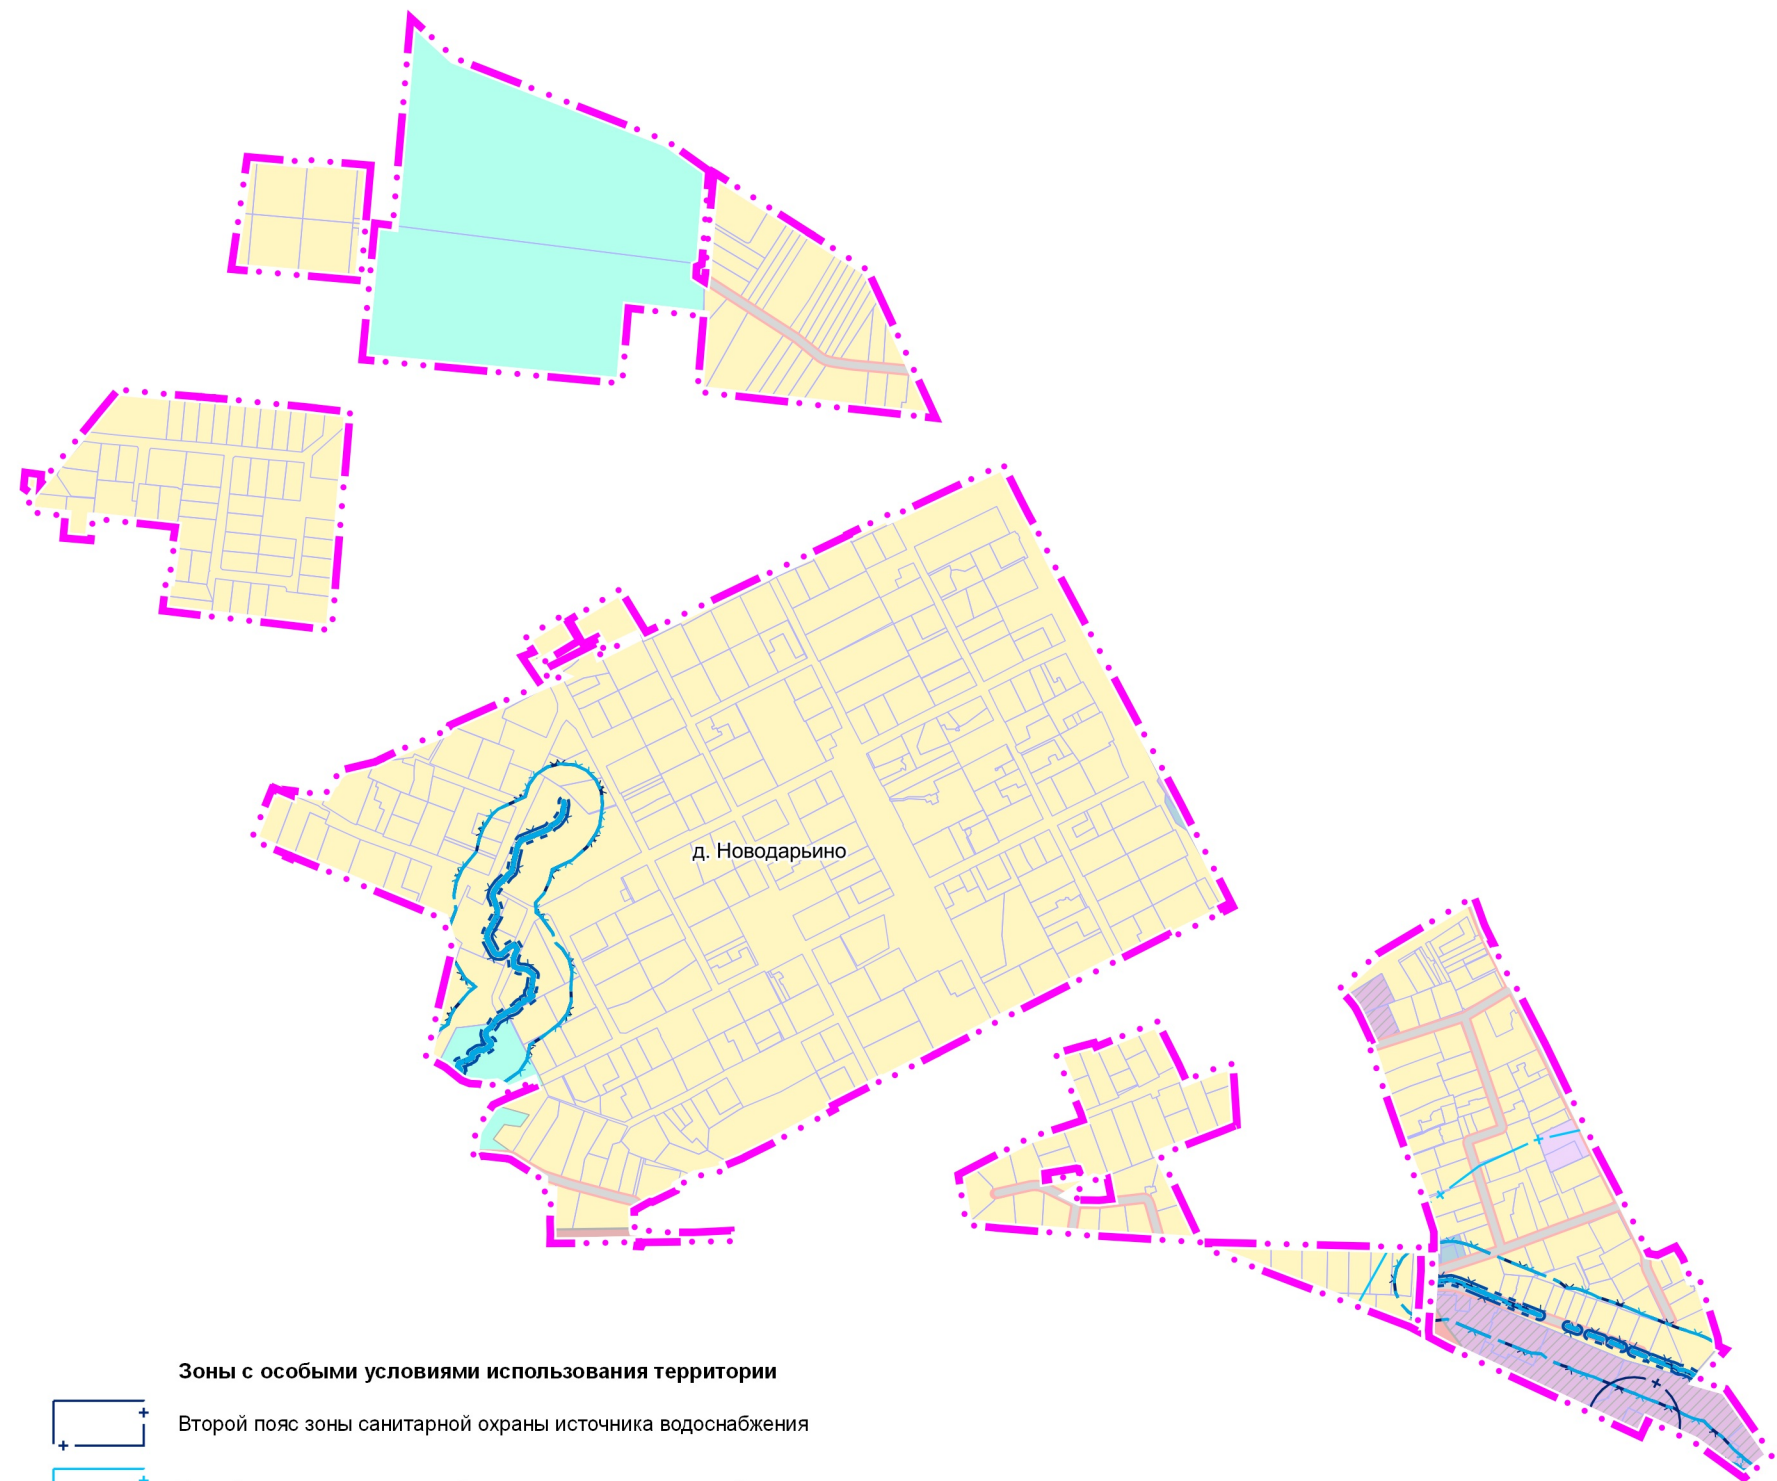

УСЛОВНЫЕ ОБОЗНАЧЕНИЯ

Границы

- Населенного пункта д. Новодарьино (утверждаемые)
- Земельных участков, поставленных на кадастровый учет

Территории

- Застройки индивидуальными и блокированными жилыми домами
- Многофункциональные общественно-деловые
- Специализированной общественной застройки
- Транспортной инфраструктуры
- Озелененные
- Сельскохозяйственного назначения (сельскохозяйственные угодья, сельскохозяйственное производство)
- Планируемые

Поверхностные водные объекты *

- Земли, покрытые поверхностными водами
- Водоток (река, ручей, канал)
- Водопропускная труба

* Отображены в информационных целях, не являются предметом утверждения генерального плана

Существующие и планируемые к организации особо охраняемые природные территории в границах д. Новодарьино отсутствуют

- Зоны с особыми условиями использования территории
- Второй пояс зоны санитарной охраны источника водоснабжения
 - Третий пояс зоны санитарной охраны источника водоснабжения
 - Водоохранная зона **
 - Прибрежная защитная полоса **
 - Береговая полоса **

** В соответствии со сведениями ИСОГД МО, ЕГРН

Должность	ФИО	Подпись	Дата	Договор от 04.09.2026 № 333-2026-Э			
Руководитель МГП	П.С. Богачев			Московская область, Одинцовский городской округ			
Зам. начальника отдела № 3 МГП	Н.В. Макаров						
Ведущий инженер отдела № 3 МГП	Е.В. Кимяева						
ГИП отдела № 3 МГП	А.В. Макаров			Проект внесения изменений в генеральный план Одинцовского городского округа Московской области применительно к населенному пункту деревня Новодарьино	Стадия	Лист	Листов
						2	4
Проверил	Н.В. Макаров			Карта существующих и планируемых особо охраняемых природных территорий, зон санитарной охраны источников питьевого водоснабжения, водоохраных зон, прибрежных защитных полос, береговых полос водных объектов, зон затопления и подтопления Одинцовского городского округа Московской области применительно к населенному пункту д. Новодарьино Масштаб 1:10000			
				НИИПИ градостроительства ГАУ МО «НИИПИ градостроительства»			