


ПРОЕКТ ВНЕСЕНИЯ ИЗМЕНЕНИЙ В ГЕНЕРАЛЬНЫЙ ПЛАН ОДИНЦОВСКОГО ГОРОДСКОГО ОКРУГА МОСКОВСКОЙ ОБЛАСТИ
ПРИМЕНИТЕЛЬНО К НАСЕЛЕННОМУ ПУНКТУ ДЕРЕВНЯ НОВОДАРЫИНО

КАРТА ГРАНИЦ ЗЕМЕЛЬ СЕЛЬСКОХОЗЯЙСТВЕННОГО НАЗНАЧЕНИЯ С ОТОБРАЖЕНИЕМ ОСОБО ЦЕННЫХ СЕЛЬСКОХОЗЯЙСТВЕННЫХ УГОДИЙ И МЕЛИОРИРУЕМЫХ ЗЕМЕЛЬ
ОДИНЦОВСКОГО ГОРОДСКОГО ОКРУГА МОСКОВСКОЙ ОБЛАСТИ ПРИМЕНИТЕЛЬНО К НАСЕЛЕННОМУ ПУНКТУ Д. НОВОДАРЫИНО

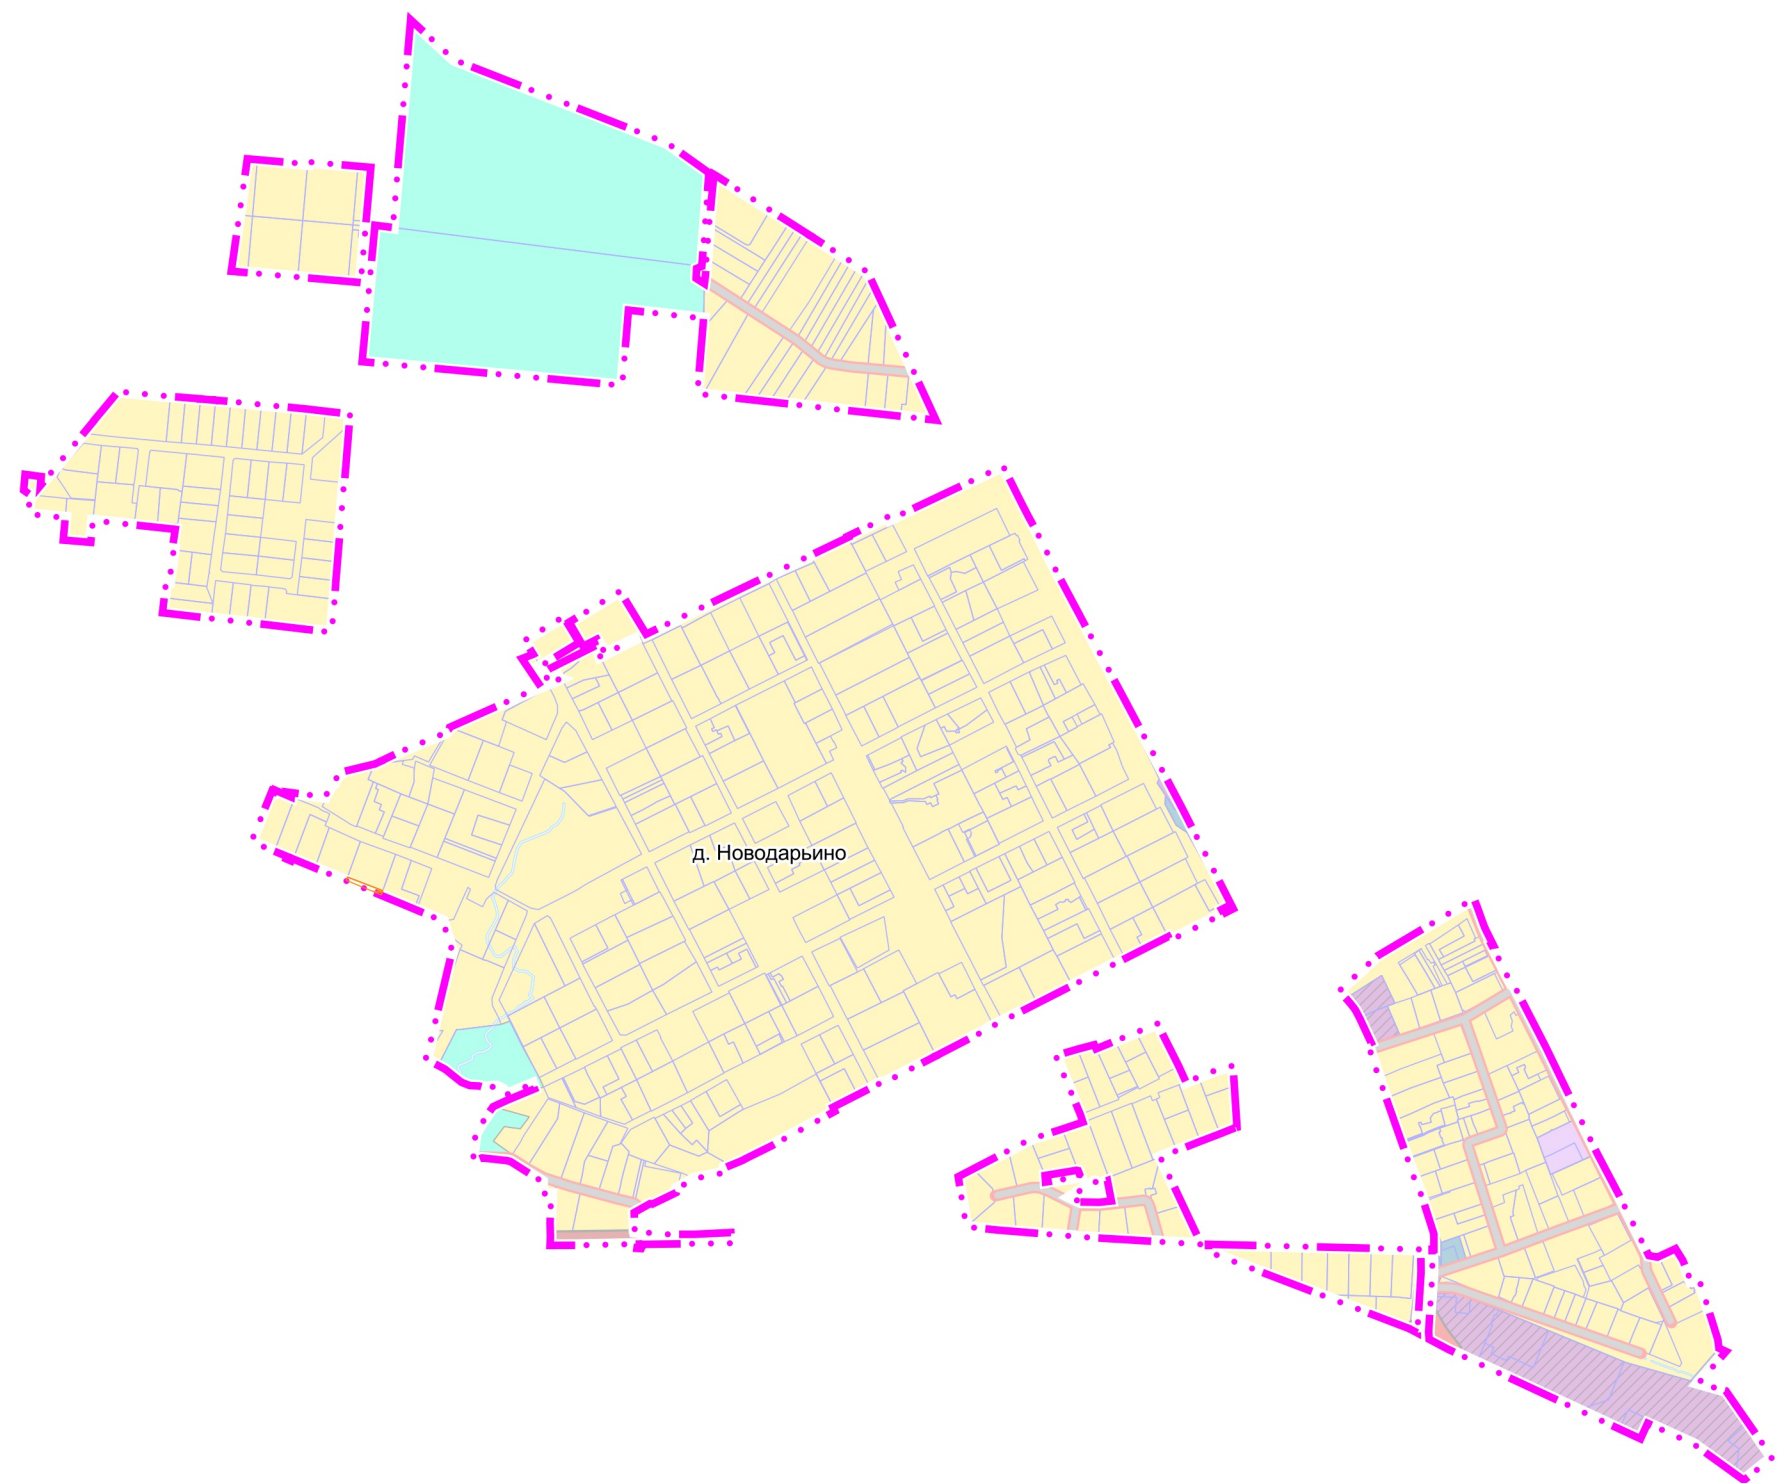

УСЛОВНЫЕ ОБОЗНАЧЕНИЯ

Границы

- Населенного пункта д. Новодарьино (утверждаемые)
- Земельных участков, поставленных на кадастровый учет
- Земли сельскохозяйственного назначения, зарегистрированные в государственном кадастре недвижимости

Территории

- Застройки индивидуальными и блокированными жилыми домами
- Многофункциональные общественно-деловые
- Специализированной общественной застройки
- Транспортной инфраструктуры
- Озелененные
- Сельскохозяйственного назначения (сельскохозяйственные угодья, сельскохозяйственное производство)
- Планируемые

Поверхностные водные объекты *

- Земли, покрытые поверхностными водами
- Водоток (река, ручей, канал)
- Водопропускная труба

* Отображены в информационных целях, не являются предметом утверждения генерального плана

Должность	ФИО	Подпись	Дата	Договор от 04.09.2026 № 333-2026-Э			
Руководитель МГП	П.С. Богачев			Московская область, Одинцовский городской округ			
Зам. начальника отдела № 3 МГП	Н.В. Макаров						
Ведущий инженер отдела № 3 МГП	Е.В. Кимяева						
ГИП отдела № 3 МГП	А.В. Макаров			Проект внесения изменений в генеральный план Одинцовского городского округа Московской области применительно к населенному пункту деревня Новодарьино	Стадия	Лист	Листов
						6	6
					НИИПИ градо­стро­итель­ства ГАОУ МО «НИИПИ градо­стро­итель­ства»		
Проверил	Н.В. Макаров			Карта границ земель сельскохозяйственного назначения с отображением особо ценных сельскохозяйственных угодий и мелиорируемых земель Одинцовского городского округа Московской области применительно к населенному пункту д. Новодарьино Масштаб 1:10000			