


ПРОЕКТ ВНЕСЕНИЯ ИЗМЕНЕНИЙ В ГЕНЕРАЛЬНЫЙ ПЛАН ОДИНЦОВСКОГО ГОРОДСКОГО ОКРУГА МОСКОВСКОЙ ОБЛАСТИ, ЗА ИСКЛЮЧЕНИЕМ ТЕРРИТОРИИ БЫВШЕГО ГОРОДСКОГО ОКРУГА ЗВЕНИГОРОД МОСКОВСКОЙ ОБЛАСТИ, ПРИМЕНИТЕЛЬНО К НАСЕЛЕННОМУ ПУНКТУ Д. МАМОНОВО

КАРТА ГРАНИЦ НАСЕЛЕННОГО ПУНКТА Д. МАМОНОВО

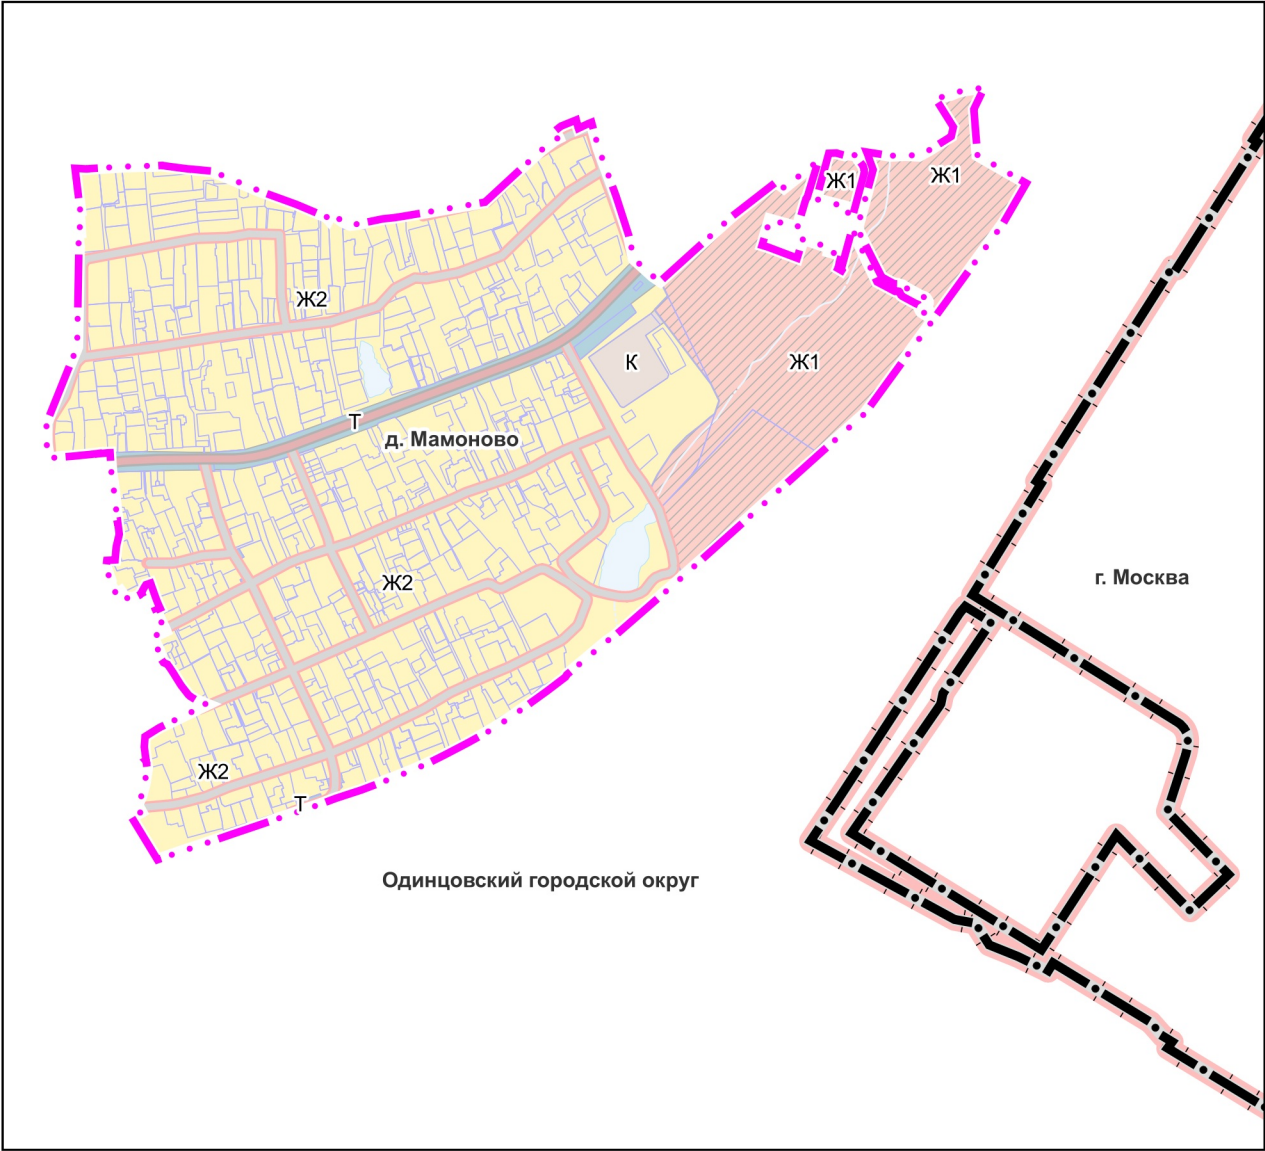

УСЛОВНЫЕ ОБОЗНАЧЕНИЯ

Границы

- Московской области
- Одинцовского городского округа Московской области
- населенного пункта д. Мамоново (утверждаемые)
- земельных участков, поставленных на кадастровый учет

Функциональные зоны

- Ж1 Зона застройки многоквартирными жилыми домами
- Ж2 Зона застройки индивидуальными и блокированными жилыми домами
- К Коммунально-складская зона
- Т Зона транспортной инфраструктуры
- Планируемые функциональные зоны

Поверхностные водные объекты *

- Водоток (река, ручей, канал)
- Водопропускная труба
- Земли, покрытые поверхностными водами

* Отображены в информационных целях, не являются предметом утверждения генерального плана

Должность	ФИО	Подпись	Дата	Договор № 351-2024-Э от 15.11.2024			
Руководитель МГП	П.С. Богачев			Московская область, Одинцовский городской округ			
Зам. нач. отд. № 3 МГП	Н.В. Макаров						
Ведущий инженер отд. № 3 МГП	Е.В. Кимяева						
ГИП отд. № 3 МГП	А.В. Макаров			Проект внесения изменений в генеральный план Одинцовского городского округа Московской области, за исключением территории бывшего городского округа Звенигород Московской области, применительно к населенному пункту д. Мамоново	Стадия	Лист	Листов
						1	2
					НИИПИ градостроительства ГАОУ МО «НИИПИ градостроительства»		
Проверил	Н.В. Макаров			Карта границ населенного пункта д. Мамоново Масштаб 1:10000			