

**Утверждена**

**Постановлением Администрации Одинцовского муниципального**

(наименование документа об утверждении, включая наименования органов государственной власти или

**района Московской области**

органов местного самоуправления, принявших решение об утверждении схемы или


подписавших соглашение о перераспределении земельных участков)

от \_\_\_\_\_ № \_\_\_\_\_ б/н \_\_\_\_\_

**Схема расположения земельного участка или земельных  
участков на кадастровом плане территории**

<b>Площадь земельного участка</b>	<b>1 939 м<sup>2</sup></b>	
<b>Обозначение характерных точек границ</b>	<b>Координаты, м</b>	
	<b>X</b>	<b>Y</b>
<b>1</b>	<b>2</b>	<b>3</b>
н1	456 451,13	2 169 030,41
н2	456 443,95	2 169 032,46
3	456 422,01	2 169 038,74
н4	456 345,51	2 169 064,21
н5	456 299,91	2 169 079,38
н6	456 296,31	2 169 068,57
н7	456 379,21	2 169 041,09
н8	456 433,90	2 169 020,38
н9	456 446,92	2 169 014,29
н1	456 451,13	2 169 030,41

Система координат МСК50, зона2

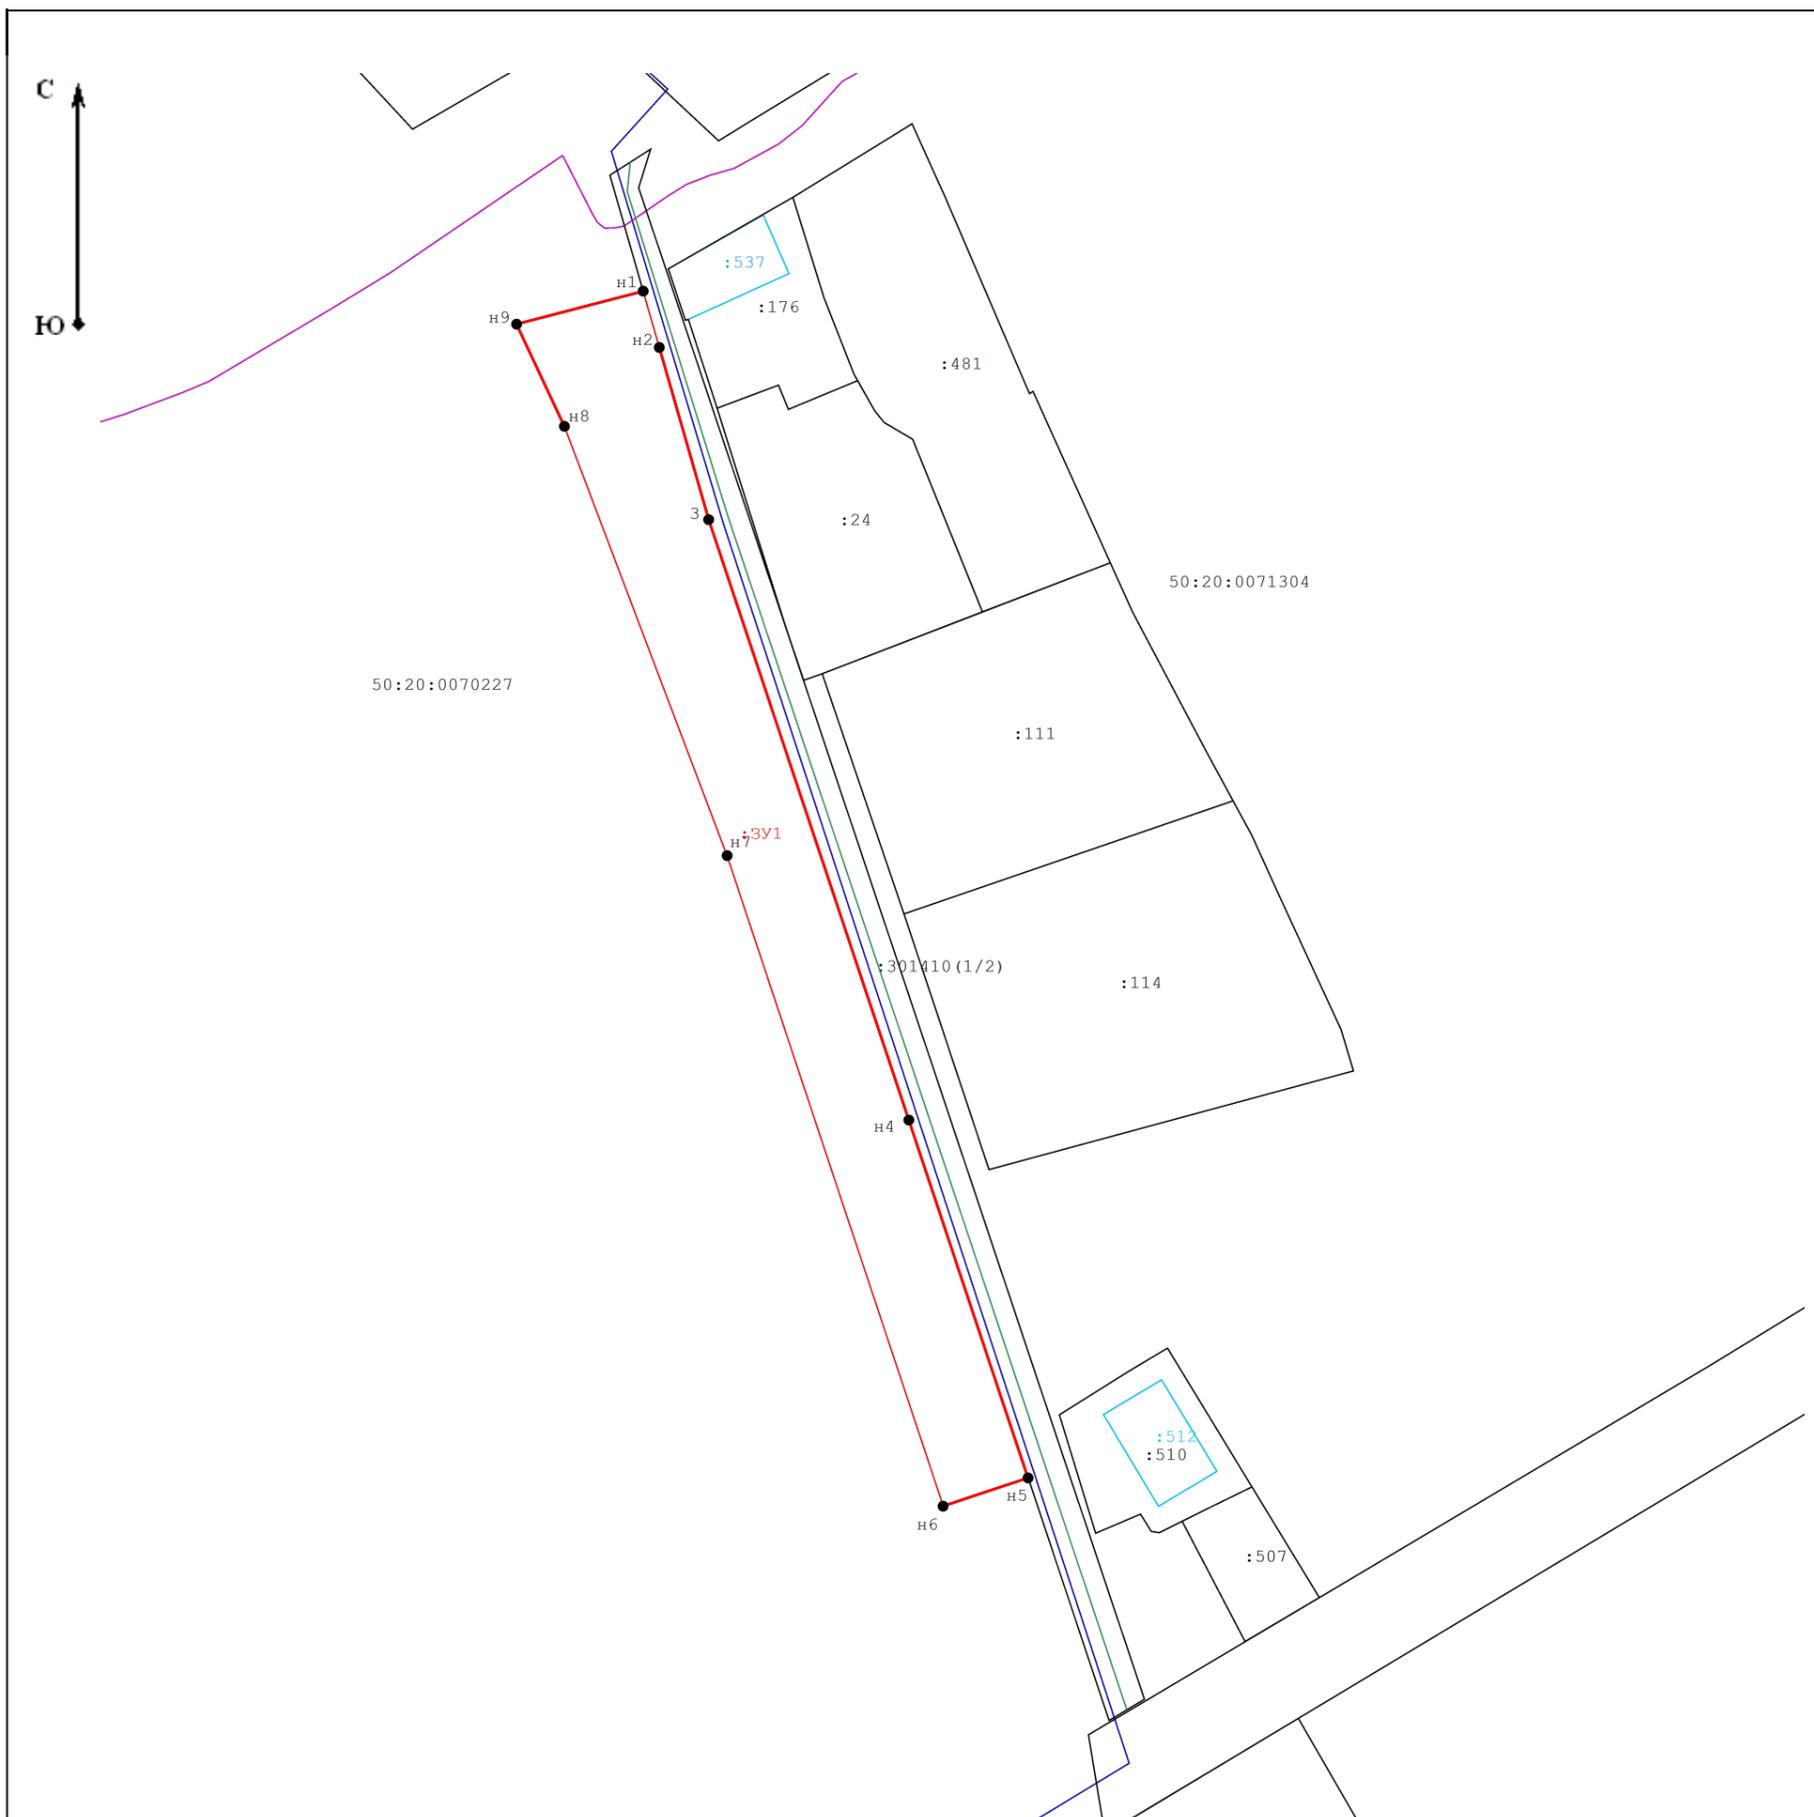

Масштаб 1:900

**Условные обозначения:**

- H8** - характерная точка границы и её обозначение
- :ЗУ1** - обозначение образуемого земельного участка
- :114** - обозначение земельного участка, сведения о котором содержатся в ЕГРН
- :537** - обозначение зданий, сооружений, объектов незавершенного строительства, сведения о которых содержатся в ЕГРН
- 50:20:0071304 - номер кадастрового квартала
- - вновь образованная часть границы, сведения о которой достаточны для определения ее местоположения
- - существующая часть границы, имеющиеся в ЕГРН сведения о которой достаточны для определения ее местоположения
- - граница зданий, сооружений, объектов незавершенного строительства, сведения о которых содержатся в ЕГРН
- - граница кадастрового квартала
- - объект капитального строительства