

Утверждена

(наименование документа об утверждении, включая наименования

органов государственной власти или органов местного

самоуправления, принявших решение об утверждении схемы

или подписавших соглашение о перераспределении земельных участков)

от _____

№ _____


**Схема расположения земельного участка или земельных участков
на кадастровом плане территории**

Условный номер земельного участка

Площадь земельного участка 1083 м²

Обозначение характерных точек границ	Координаты, м	
	X	Y
1	2	3
1	453474.53	2165844.55
2	453501.89	2165854.36
3	453502.76	2165852.41
4	453509.81	2165854.39
5	453507.00	2165862.42
6	453521.03	2165893.87
7	453514.67	2165889.76
8	453509.17	2165886.21
9	453479.63	2165877.18
1	453474.53	2165844.55

Схема расположения земельного участка или земельных участков на кадастровом плане территории

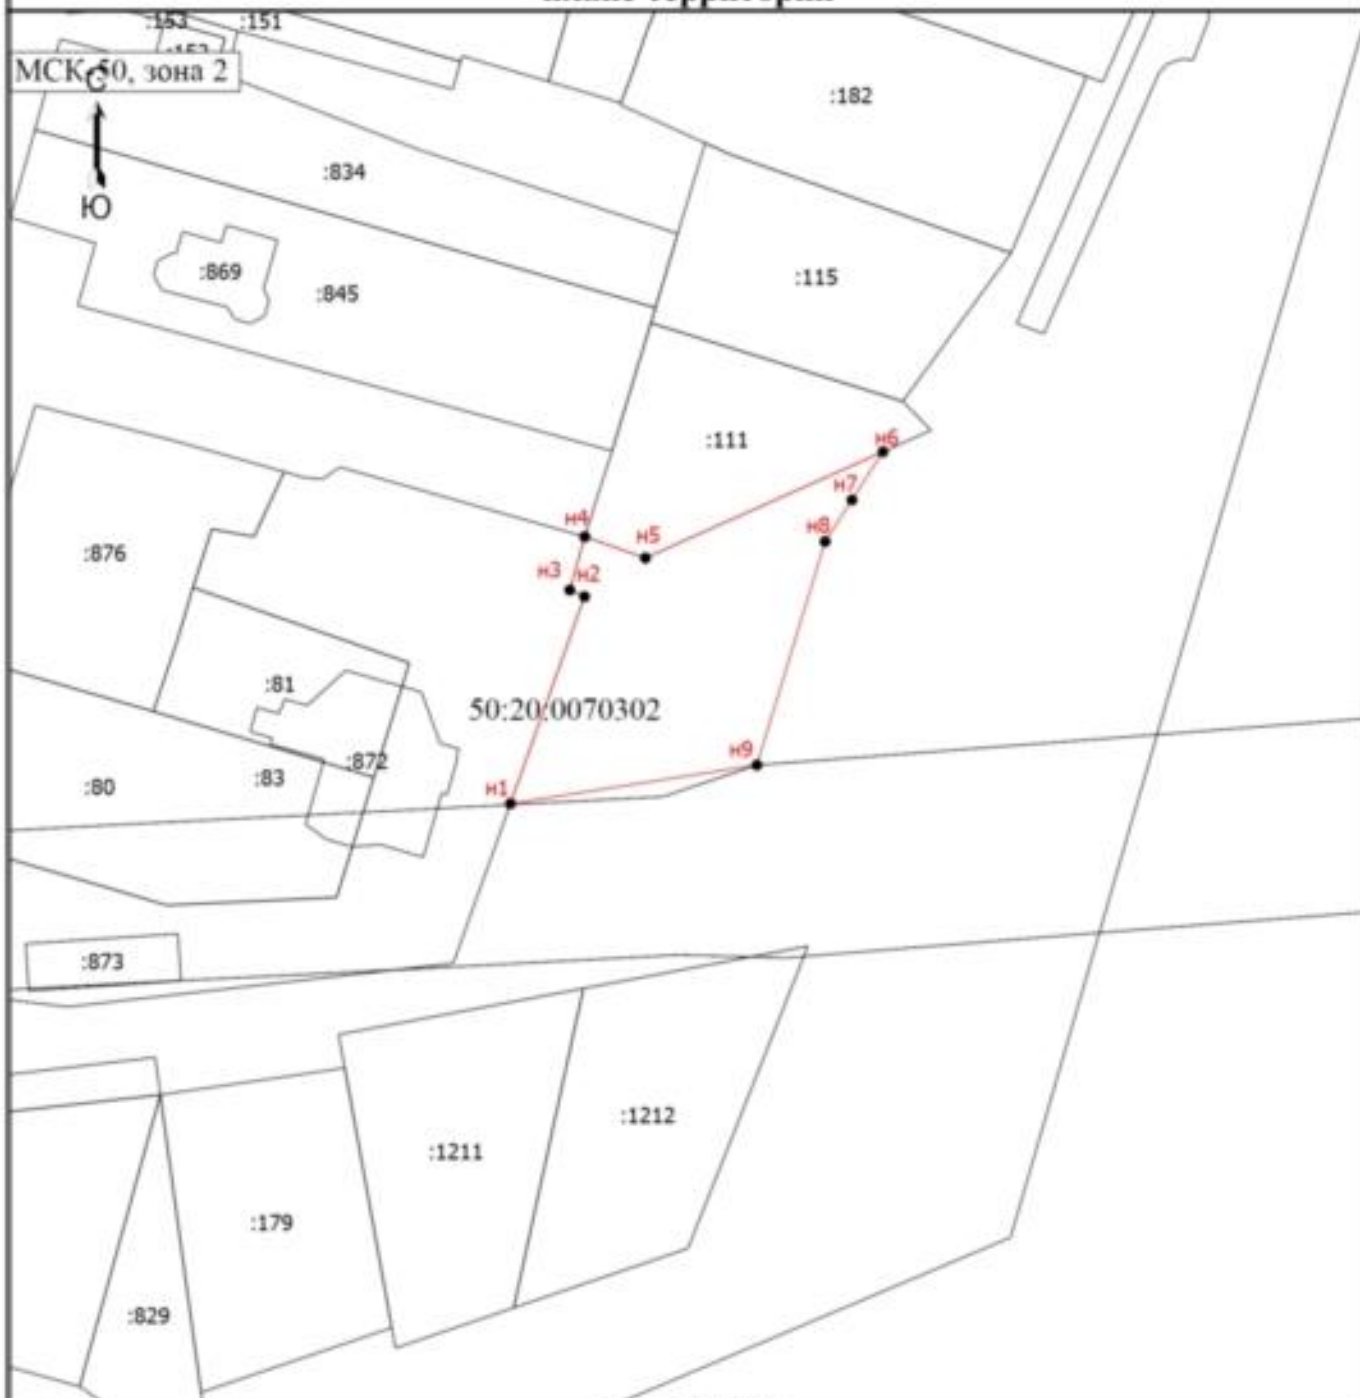

Масштаб 1:1000

Условные обозначения

- - вновь образованная часть границы, сведения о которой достаточны для определения ее местоположения
- - Характерная точка границы, сведения о которой позволяют однозначно определить ее положение на местности
- n1 - Обозначение новой характерной точки
- :100 - Кадастровый номер земельного участка
- :234 - Кадастровый номер здания
- - Существующая часть границы, имеющиеся в ЕГРН сведения о которой достаточны для определения ее местоположения
- - Часть контура, образованного проекцией существующего наземного конструктивного элемента здания, сооружения, объекта незавершенного строительства
- 50:20:0070302 - Номер кадастрового квартала