

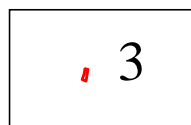
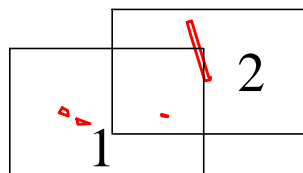
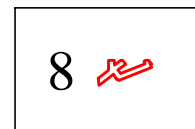
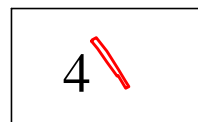
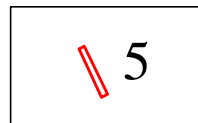



Схема расположения границ публичного сервитута  
Схема расположения листов

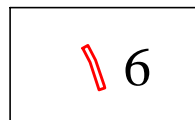

Условные обозначения:

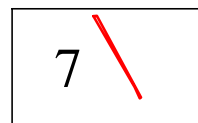

-граница испрашиваемого земельного участка

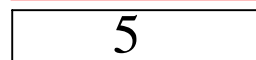


-обозначение листа схемы расположения

Заявитель  
Александрова Екатерина Александровна  
по доверенности №12-07/164-1 от 13.12.2021г от АО "Мособлгаз"

Объект: «Газификация д. Малые Вяземы» Одинцовского городского округа Московской области.  
 Местоположение: Российская Федерация, Московская область, г.о. Одинцово, д. Малые Вяземы  
 Общая площадь: 1411 кв.м.  
 ОЗ1(1) (состоит из земельного участка с К.№ 50:20:0041307:60) = 30 кв.м.  
 ОЗ1(2) (состоит из земель государственной собственности до разграничения) - 49 кв.м.  
 ОЗ1(3) (состоит из земель государственной собственности до разграничения) - 23 кв.м.,  
 ОЗ1(4) (состоит из земель государственной собственности до разграничения) - 5 кв.м.  
 ОЗ1(5) (состоит из земель государственной собственности до разграничения) - 210 кв.м.

ОЗ1(6) (состоит из земель государственной собственности до разграничения) - 214 кв.м.  
 ОЗ1(7) (состоит из земель государственной собственности до разграничения) = 240 кв.м.  
 ОЗ1(8) (состоит из земель государственной собственности до разграничения) = 193 кв.м.  
 ОЗ1(9) (состоит из земель государственной собственности до разграничения) = 122 кв.м.  
 ОЗ1(10) (состоит из земель государственной собственности до разграничения) - 347 кв.м.

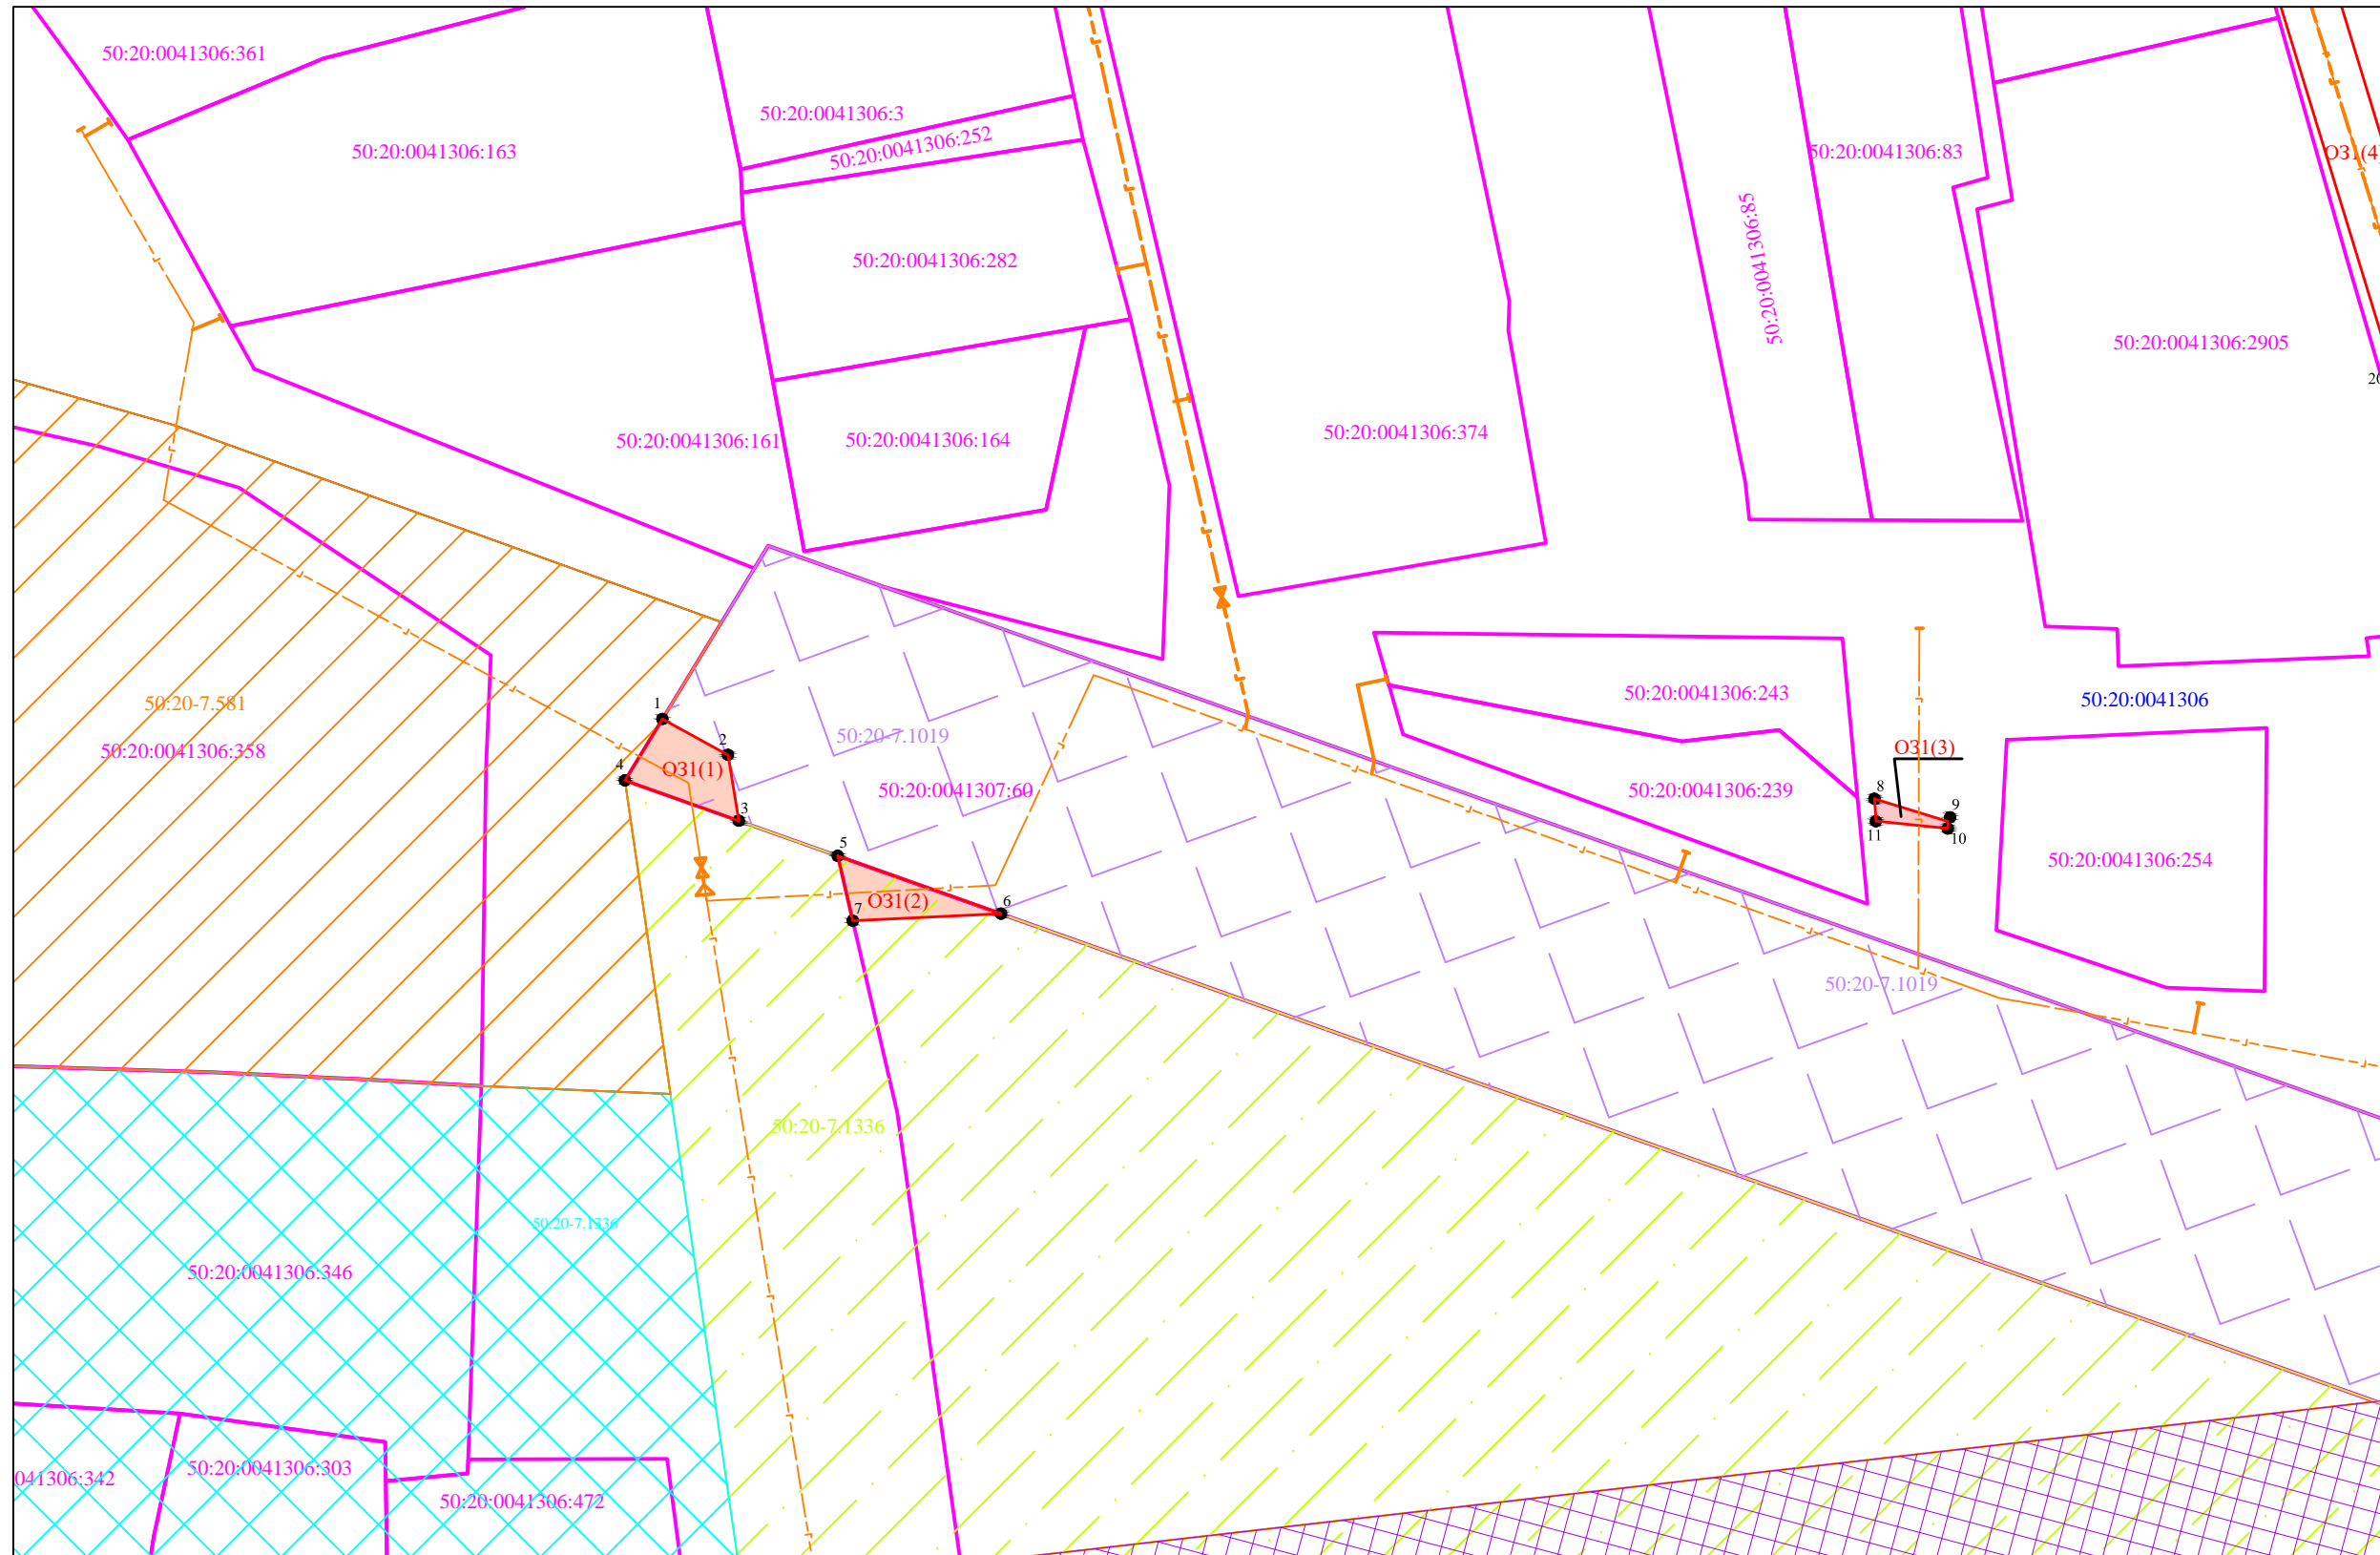

Обозначение публичного сервитута ОЗ1(1)			
Каталог координат (Система координат МСК-50, зона 2)			
Обозначение характерных точек границ	Координаты, м		Площадь контура, кв.м
	X	Y	
1	2	3	4
1	455404.17	2158087.48	30
2	455401.68	2158092.03	
3	455397.12	2158092.78	
4	455399.92	2158084.88	
1	455404.17	2158087.48	
Обозначение публичного сервитута ОЗ1(2)			
Каталог координат (Система координат МСК-50, зона 2)			
Обозначение характерных точек границ	Координаты, м		Площадь контура, кв.м
	X	Y	
1	2	3	4
5	455394.69	2158099.63	23
6	455390.68	2158110.95	
7	455390.20	2158100.67	
5	455394.69	2158099.63	
5	455394.69	2158099.63	
Обозначение публичного сервитута ОЗ1(3)			
Каталог координат (Система координат МСК-50, зона 2)			
Обозначение характерных точек границ	Координаты, м		Площадь контура, кв.м
	X	Y	
1	2	3	4
8	455398.64	2158171.50	5
9	455397.08	2158176.58	
10	455396.58	2158176.58	
11	455397.09	2158171.59	
8	455398.64	2158171.50	

Масштаб 1:500

Условные обозначения:

- граница испрашиваемого земельного участка совместно с охранной зоной газопровода
- 50:20:0041406:401 - обозначение земельного участка по сведениям ЕГРН
- 1 - характерная точка образуемого земельного участка
- 50:20:0041406 - обозначение кадастрового квартала
- проектируемый газопровод
- территория зона
- Охранная зона водопользования

- 50:20:7.1336 - Жилая зона
- 50:20:7.1336 - Жилая зона
- 50:20:7.581 - Общественно-деловая зона
- 50:20:7.1019 - Производственная зона, зона инженерной и транспортной инфраструктур

Заявитель  
 Александрина Екатерина Александровна  
 по доверенности №12-07/164-1 от 13.12.2021г от АО "Мособлгаз"

Объект: «Газификация д. Малые Вяземы» Одинцовского городского округа Московской области.  
 Местооположение: Российская Федерация, Московская область, г.о. Одинцово, д. Малые Вяземы  
 Общая площадь: 1411 кв.м

ОЗ1(1) (состоит из земельного участка с К№ 50:20:0041307:60) = 30 кв.м.

ОЗ1(2) (состоит из земель государственной собственности до разграничения) - 49 кв.м.

ОЗ1(3) (состоит из земель государственной собственности до разграничения) - 23 кв.м.,

ОЗ1(4) (состоит из земель государственной собственности до разграничения) - 5 кв.м.

ОЗ1(5) (состоит из земель государственной собственности до разграничения) - 210 кв.м.

ОЗ1(6) (состоит из земель государственной собственности до разграничения) - 214 кв.м.


ОЗ1(7) (состоит из земель государственной собственности до разграничения) = 240 кв.м.

ОЗ1(8) (состоит из земель государственной собственности до разграничения) = 193 кв.м.

ОЗ1(9) (состоит из земель государственной собственности до разграничения) = 122 кв.м.

ОЗ1(10) (состоит из земель государственной собственности до разграничения) - 347 кв.м.

\_\_\_\_\_  
 (подпись)  
 \_\_\_\_\_  
 (подпись)  
 \_\_\_\_\_  
 (подпись)  
 от \_\_\_\_\_ № \_\_\_\_\_

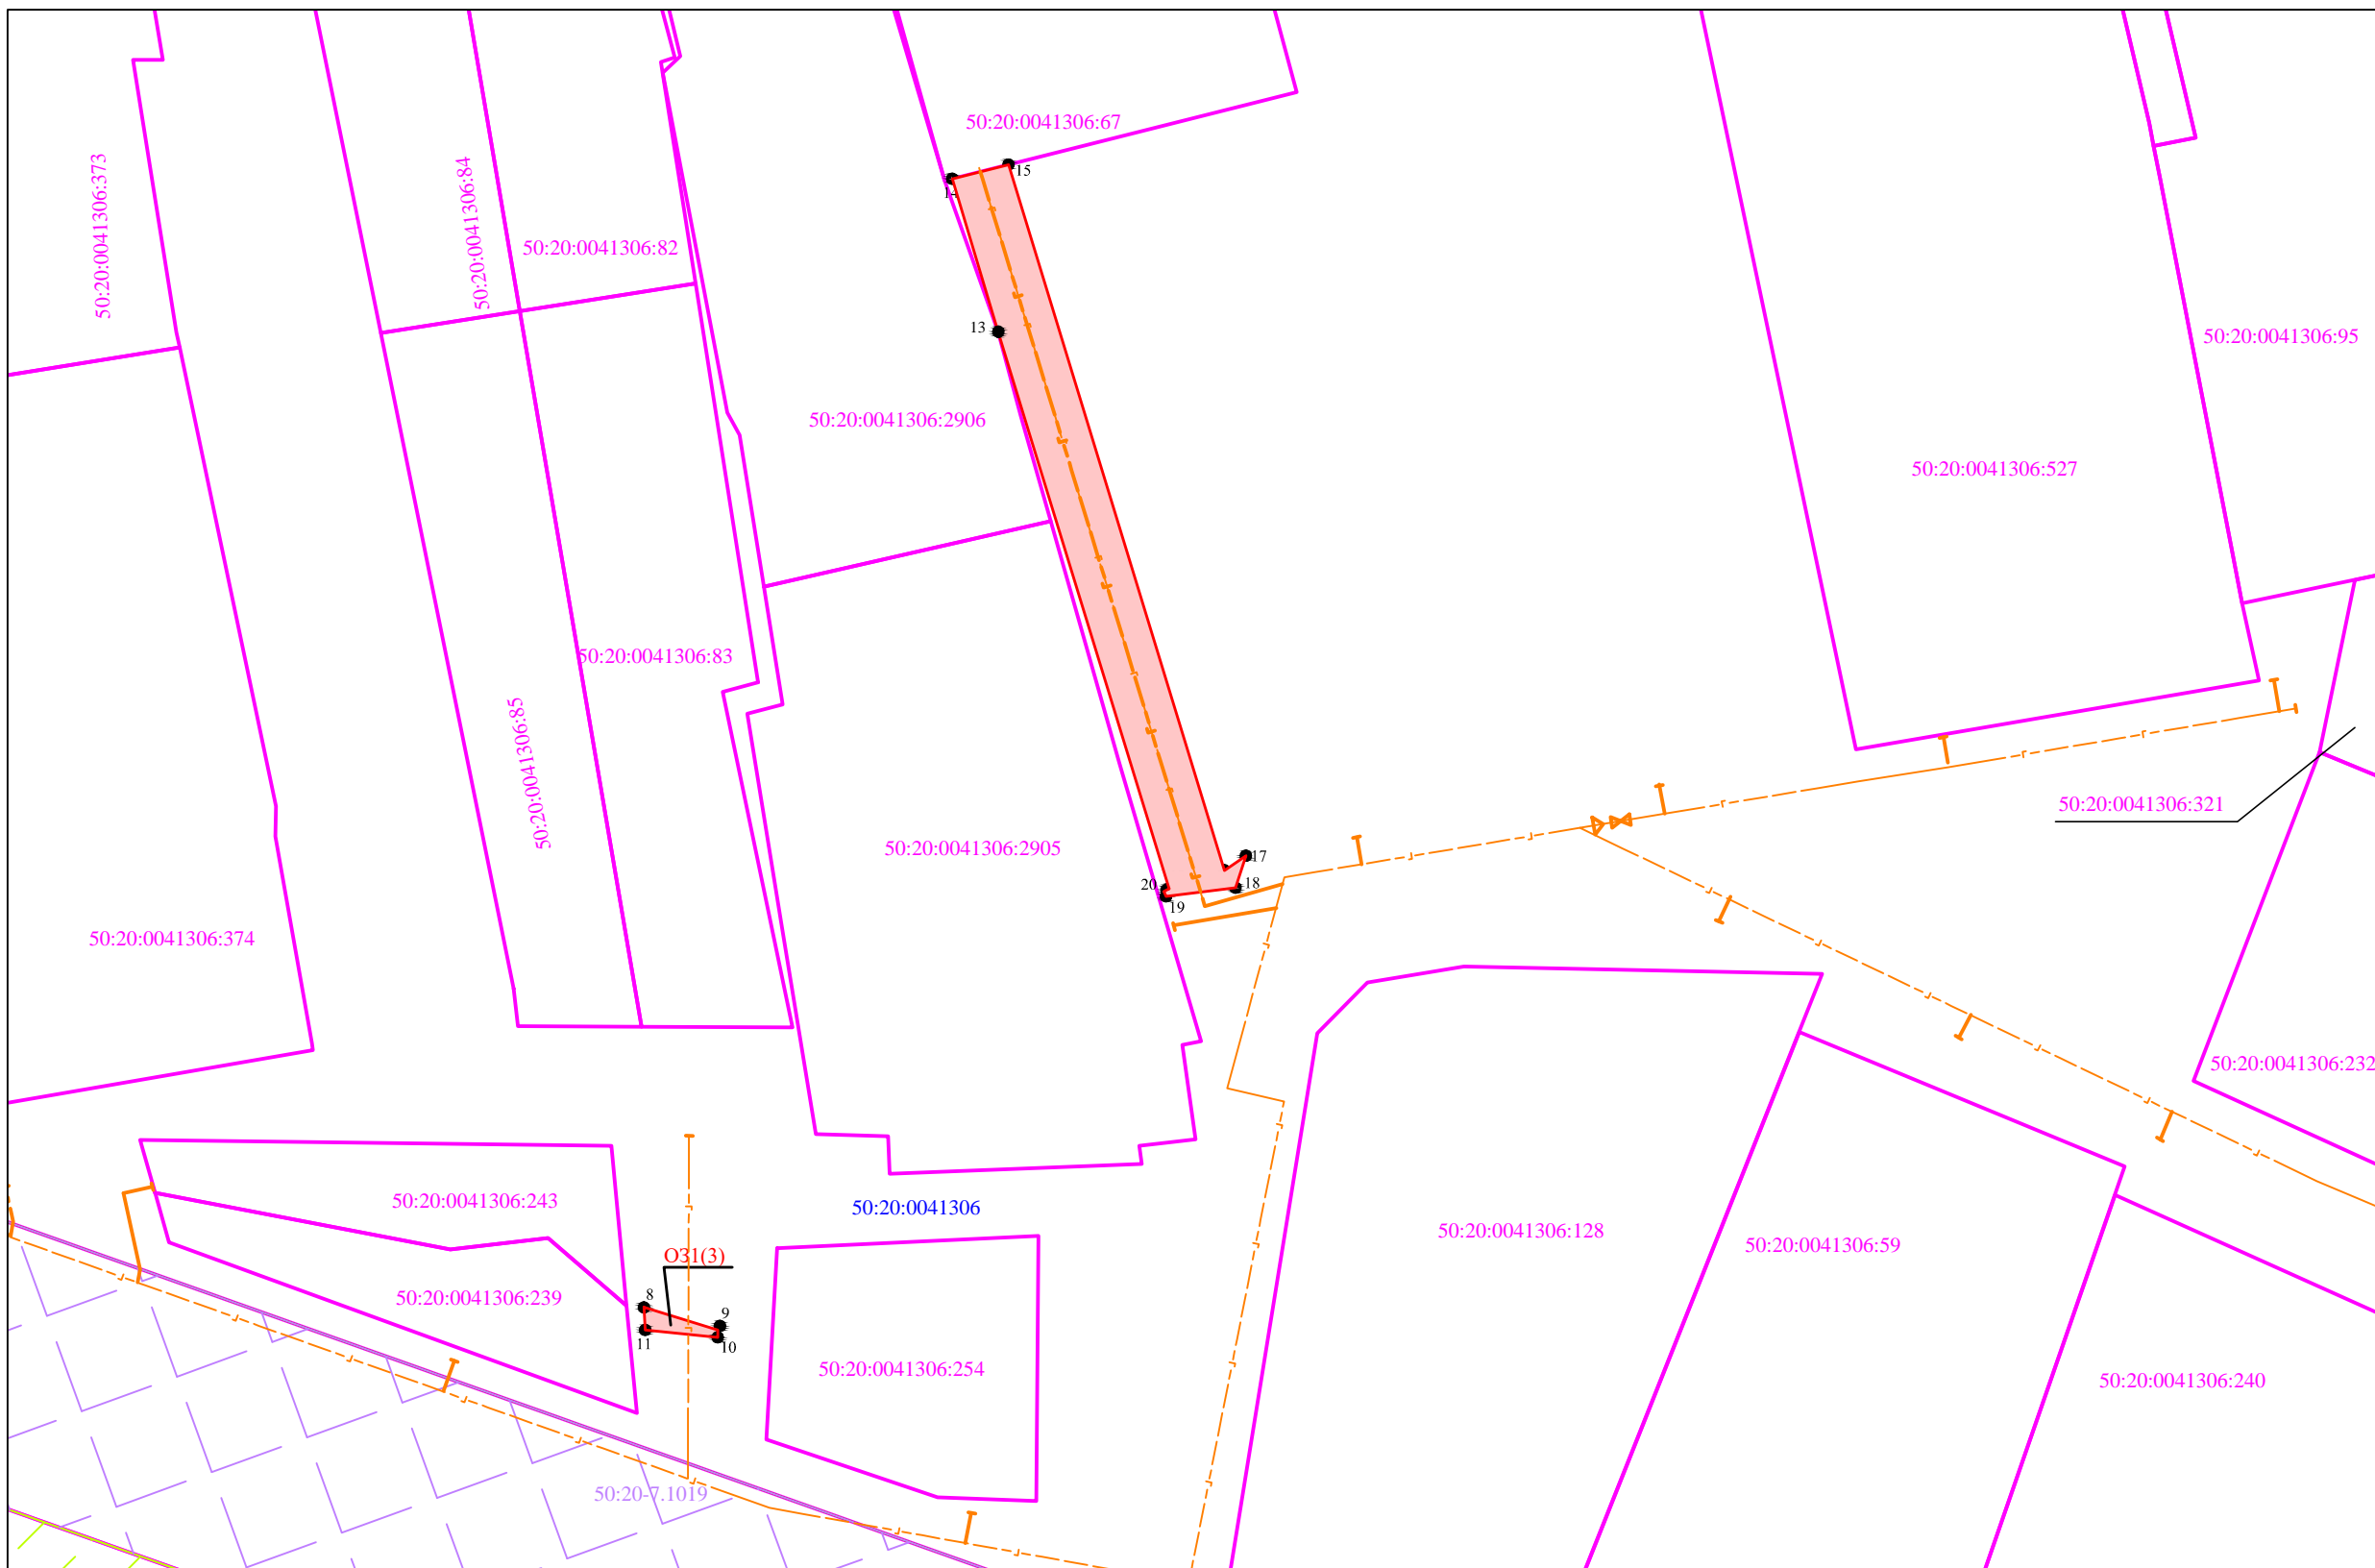

Обозначение публичного сервитута ОЗ1(4)			
Каталог координат (Система координат МСК-50, зона 2)			
Обозначение характерных точек границ	Координаты, м		Площадь контура, кв.м
	X	Y	
1	2	3	4
12	455427.45	2158207.65	210
13	455465.77	2158195.89	
14	455476.30	2158192.72	
15	455477.28	2158196.60	
16	455428.71	2158211.45	
17	455429.72	2158212.94	
18	455427.51	2158212.23	
19	455426.92	2158207.44	
20	455427.27	2158207.29	
12	455427.45	2158207.65	


- Масштаб 1:500  
 Условные обозначения:
- граница испрашиваемого земельного участка совместно с охранной зоной газопровода
  - 50:20:0041406:401 -обозначение земельного участка по сведениям ЕГРН
  - 1 -характерная точка образуемого земельного участка
  - 50:20:0041406 -обозначение кадастрового квартала
  - проектируемый газопровод
  - 50:20:07.1019 -Производственная зона, зона инженерной и транспортной инфраструктур

Заявитель  
 Александрина Екатерина Александровна  
 по доверенности №12-07/164-1 от 13.12.2021г от АО "Мособлгаз"

Объект: «Газификация д. Малые Вяземы» Одинцовского городского округа Московской области.  
Местоположение: Российская Федерация, Московская область, г.о. Одинцово, д. Малые Вяземы  
Общая площадь: 1411 кв.м  
ОЗ1(1) (состоит из земельного участка с К.№ 50:20:0041307:60) = 30 кв.м.  
ОЗ1(2) (состоит из земель государственной собственности до разграничения ) - 49 кв.м.  
ОЗ1(3) (состоит из земель государственной собственности до разграничения ) - 23 кв.м. ,  
ОЗ1(4) (состоит из земель государственной собственности до разграничения ) - 5 кв.м.  
ОЗ1(5) (состоит из земель государственной собственности до разграничения ) - 210 кв.м.

ОЗ1(6) (состоит из земель государственной собственности до разграничения ) - 214 кв.м.  
ОЗ1(7) (состоит из земель государственной собственности до разграничения ) = 240 кв.м.  
ОЗ1(8) (состоит из земель государственной собственности до разграничения ) = 193 кв.м.  
ОЗ1(9) (состоит из земель государственной собственности до разграничения ) = 122 кв.м.  
ОЗ1(10) (состоит из земель государственной собственности до разграничения ) - 347 кв.м.

Обозначение публичного сервитута ОЗ1(5)			
Каталог координат (Система координат МСК-50, зона 2)			
Обозначение характерных точек границ	Координаты, м		Площадь контура, кв.м
	X	Y	
1	2	3	4
21	455389.70	2158543.73	27
22	455389.29	2158546.25	
23	455379.46	2158544.63	
24	455380.59	2158541.44	
25	455382.26	2158542.03	
26	455385.34	2158542.89	
21	455389.70	2158543.73	

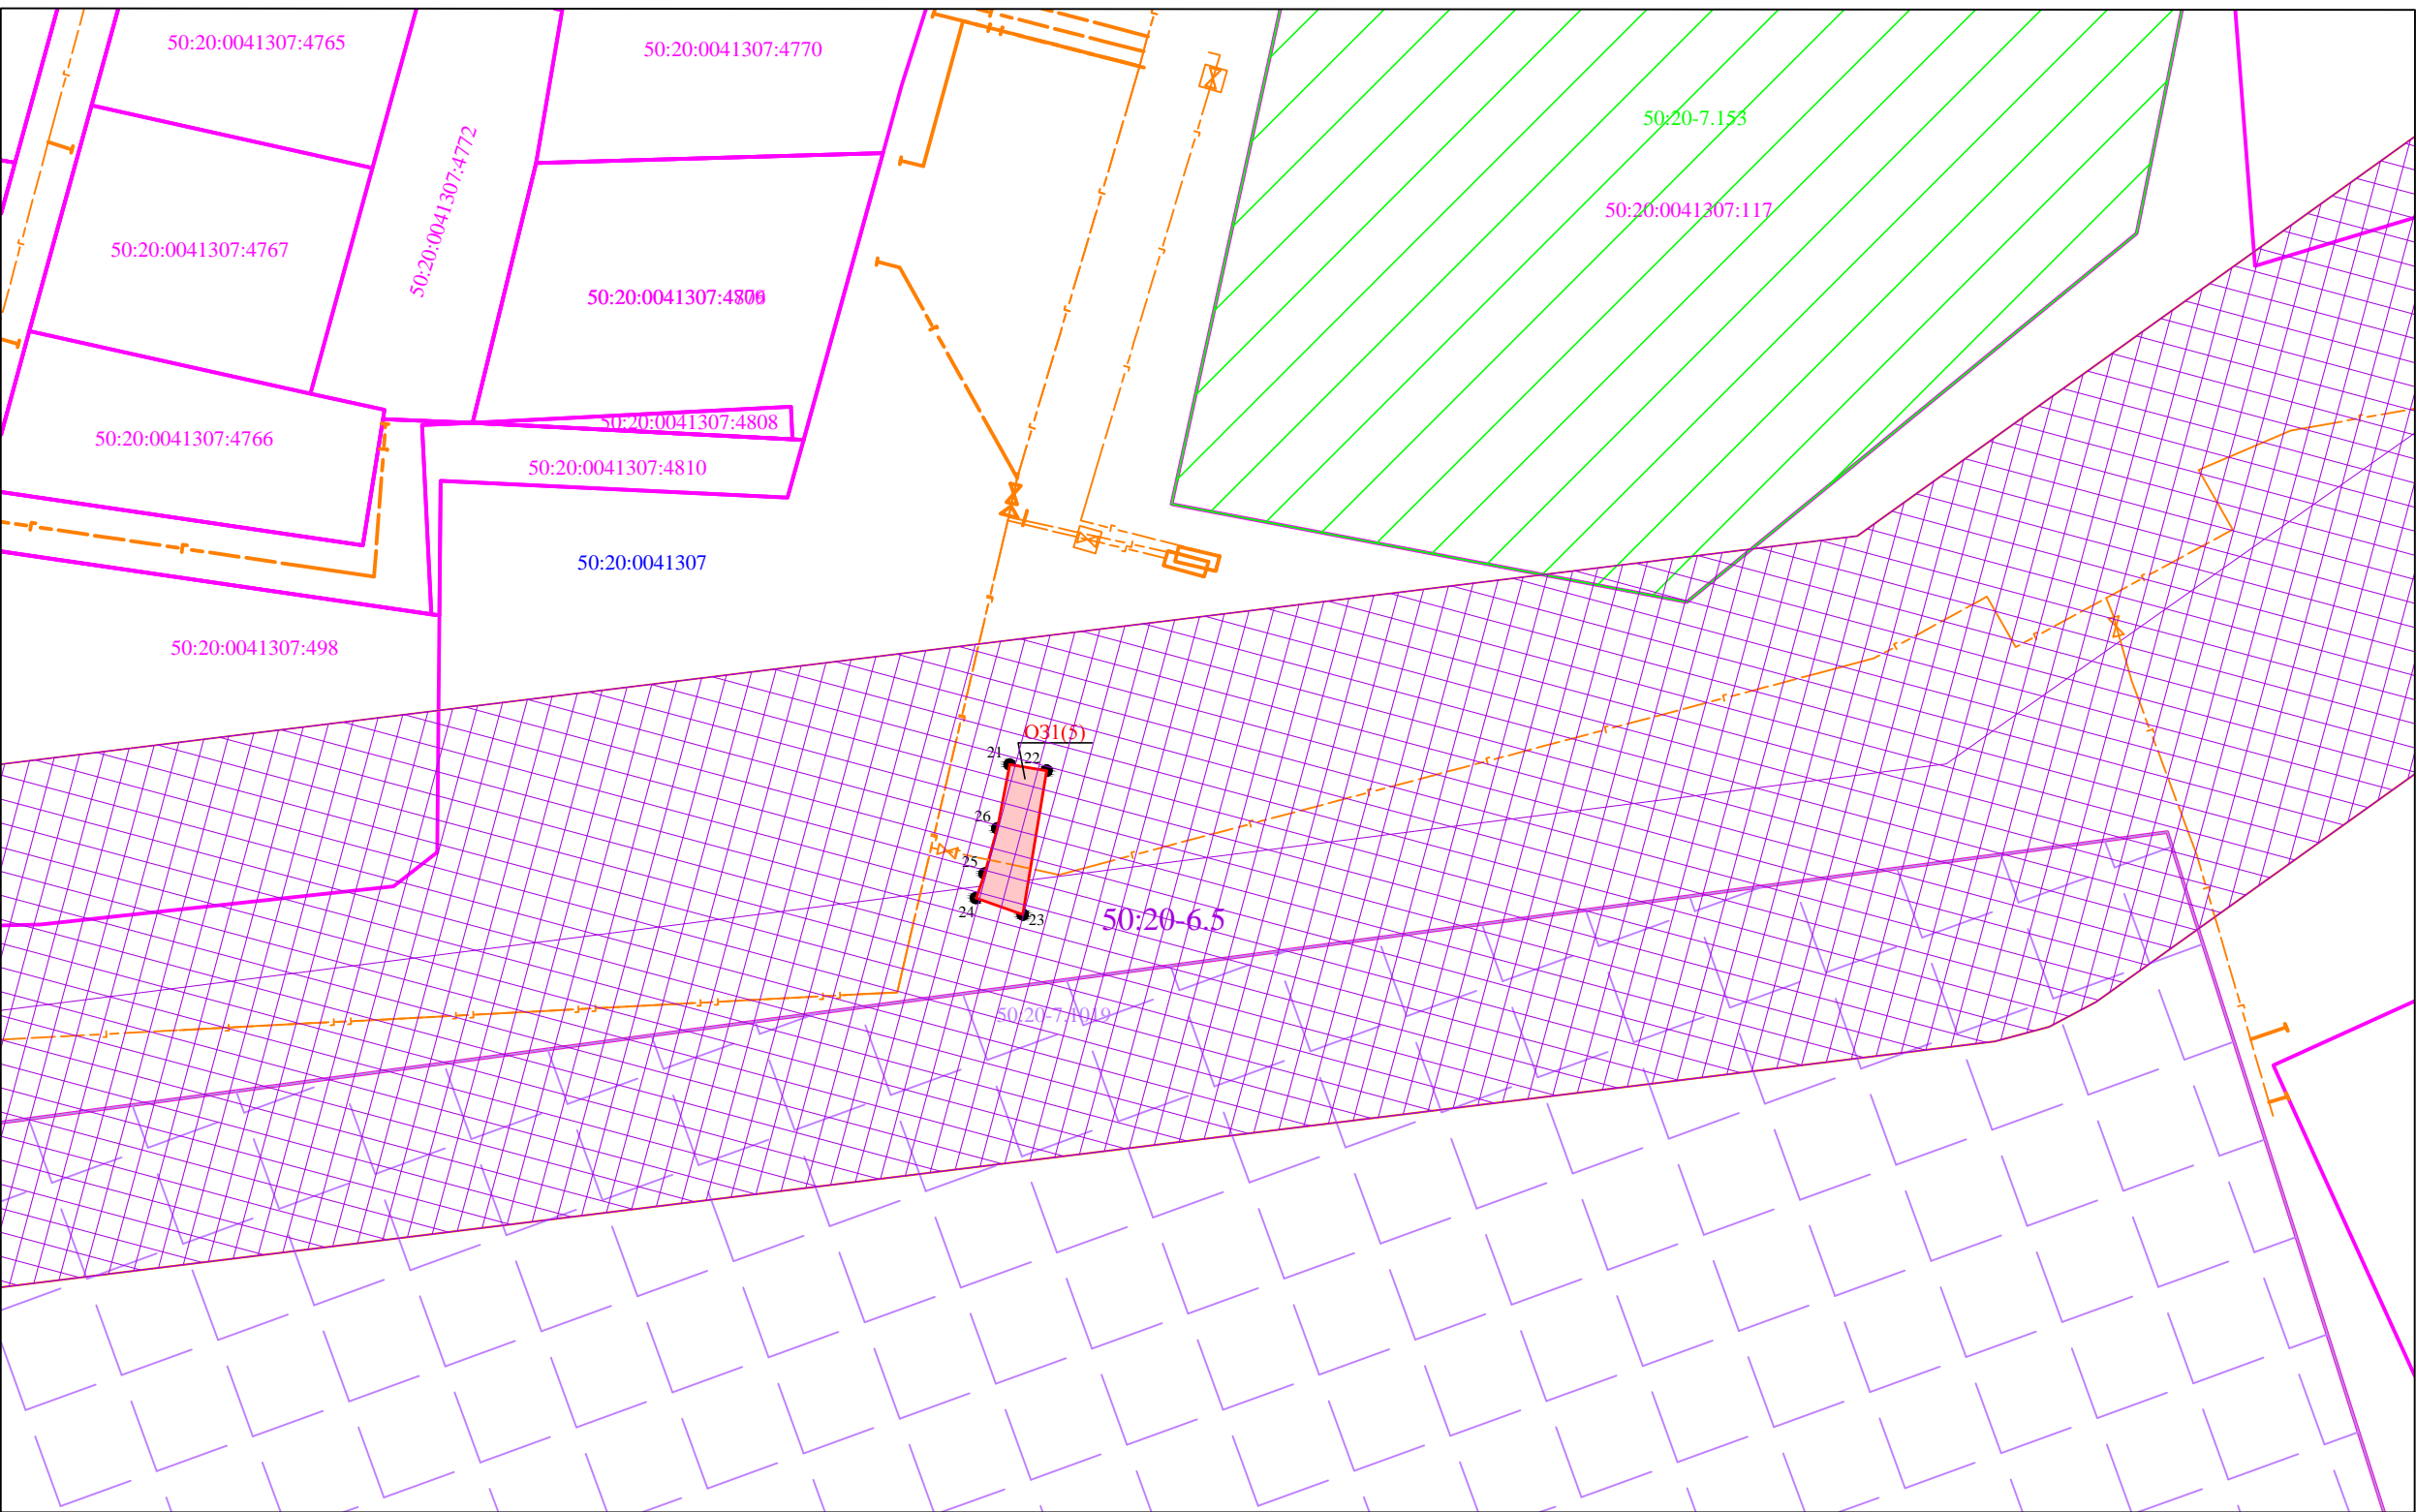

Масштаб 1:500  
Условные обозначения:

- граница испрашиваемого земельного участка совместно с охранной зоной газопровода
- 50:20:0041406:401 -обозначение земельного участка по сведениям ЕГРН
- 1 -характерная точка образуемого земельного участка
- 50:20:00406 -обозначение кадастрового квартала
- проектируемый газопровод
- Охранная зона воздушной линии электропередачи 35 кВ Голицыно-Успенская.
- 50:20-7.1018 -Производственная зона, зона инженерной и транспортной инфраструктур
- 50:20-7.153 -Производственная зона, зона инженерной и транспортной инфраструктур

Заявитель  
Александрова Екатерина Александровна  
по доверенности №12-07/164-1 от 13.12.2021г от АО "Мособлгаз"



[подпись]	
[подпись]	
[подпись]	
[подпись]	
от	№

Объект: «Газификация д. Малые Вяземы» Одинцовского городского округа Московской области.

Местоположение: Российская Федерация, Московская область, г.о. Одинцово, д. Малые Вяземы

Общая площадь: 1411 кв.м

ОЗ1(1) (состоит из земельного участка с К № 50:20:0041307:60) = 30 кв.м.

ОЗ1(2) (состоит из земель государственной собственности до разграничения) - 49 кв.м.

ОЗ1(3) (состоит из земель государственной собственности до разграничения) - 23 кв.м.,

ОЗ1(4) (состоит из земель государственной собственности до разграничения) - 5 кв.м.

ОЗ1(5) (состоит из земель государственной собственности до разграничения) - 210 кв.м.


ОЗ1(6) (состоит из земель государственной собственности до разграничения) - 214 кв.м.

ОЗ1(7) (состоит из земель государственной собственности до разграничения) = 240 кв.м.

ОЗ1(8) (состоит из земель государственной собственности до разграничения) = 193 кв.м.

ОЗ1(9) (состоит из земель государственной собственности до разграничения) = 122 кв.м.

ОЗ1(10) (состоит из земель государственной собственности до разграничения) - 347 кв.м.

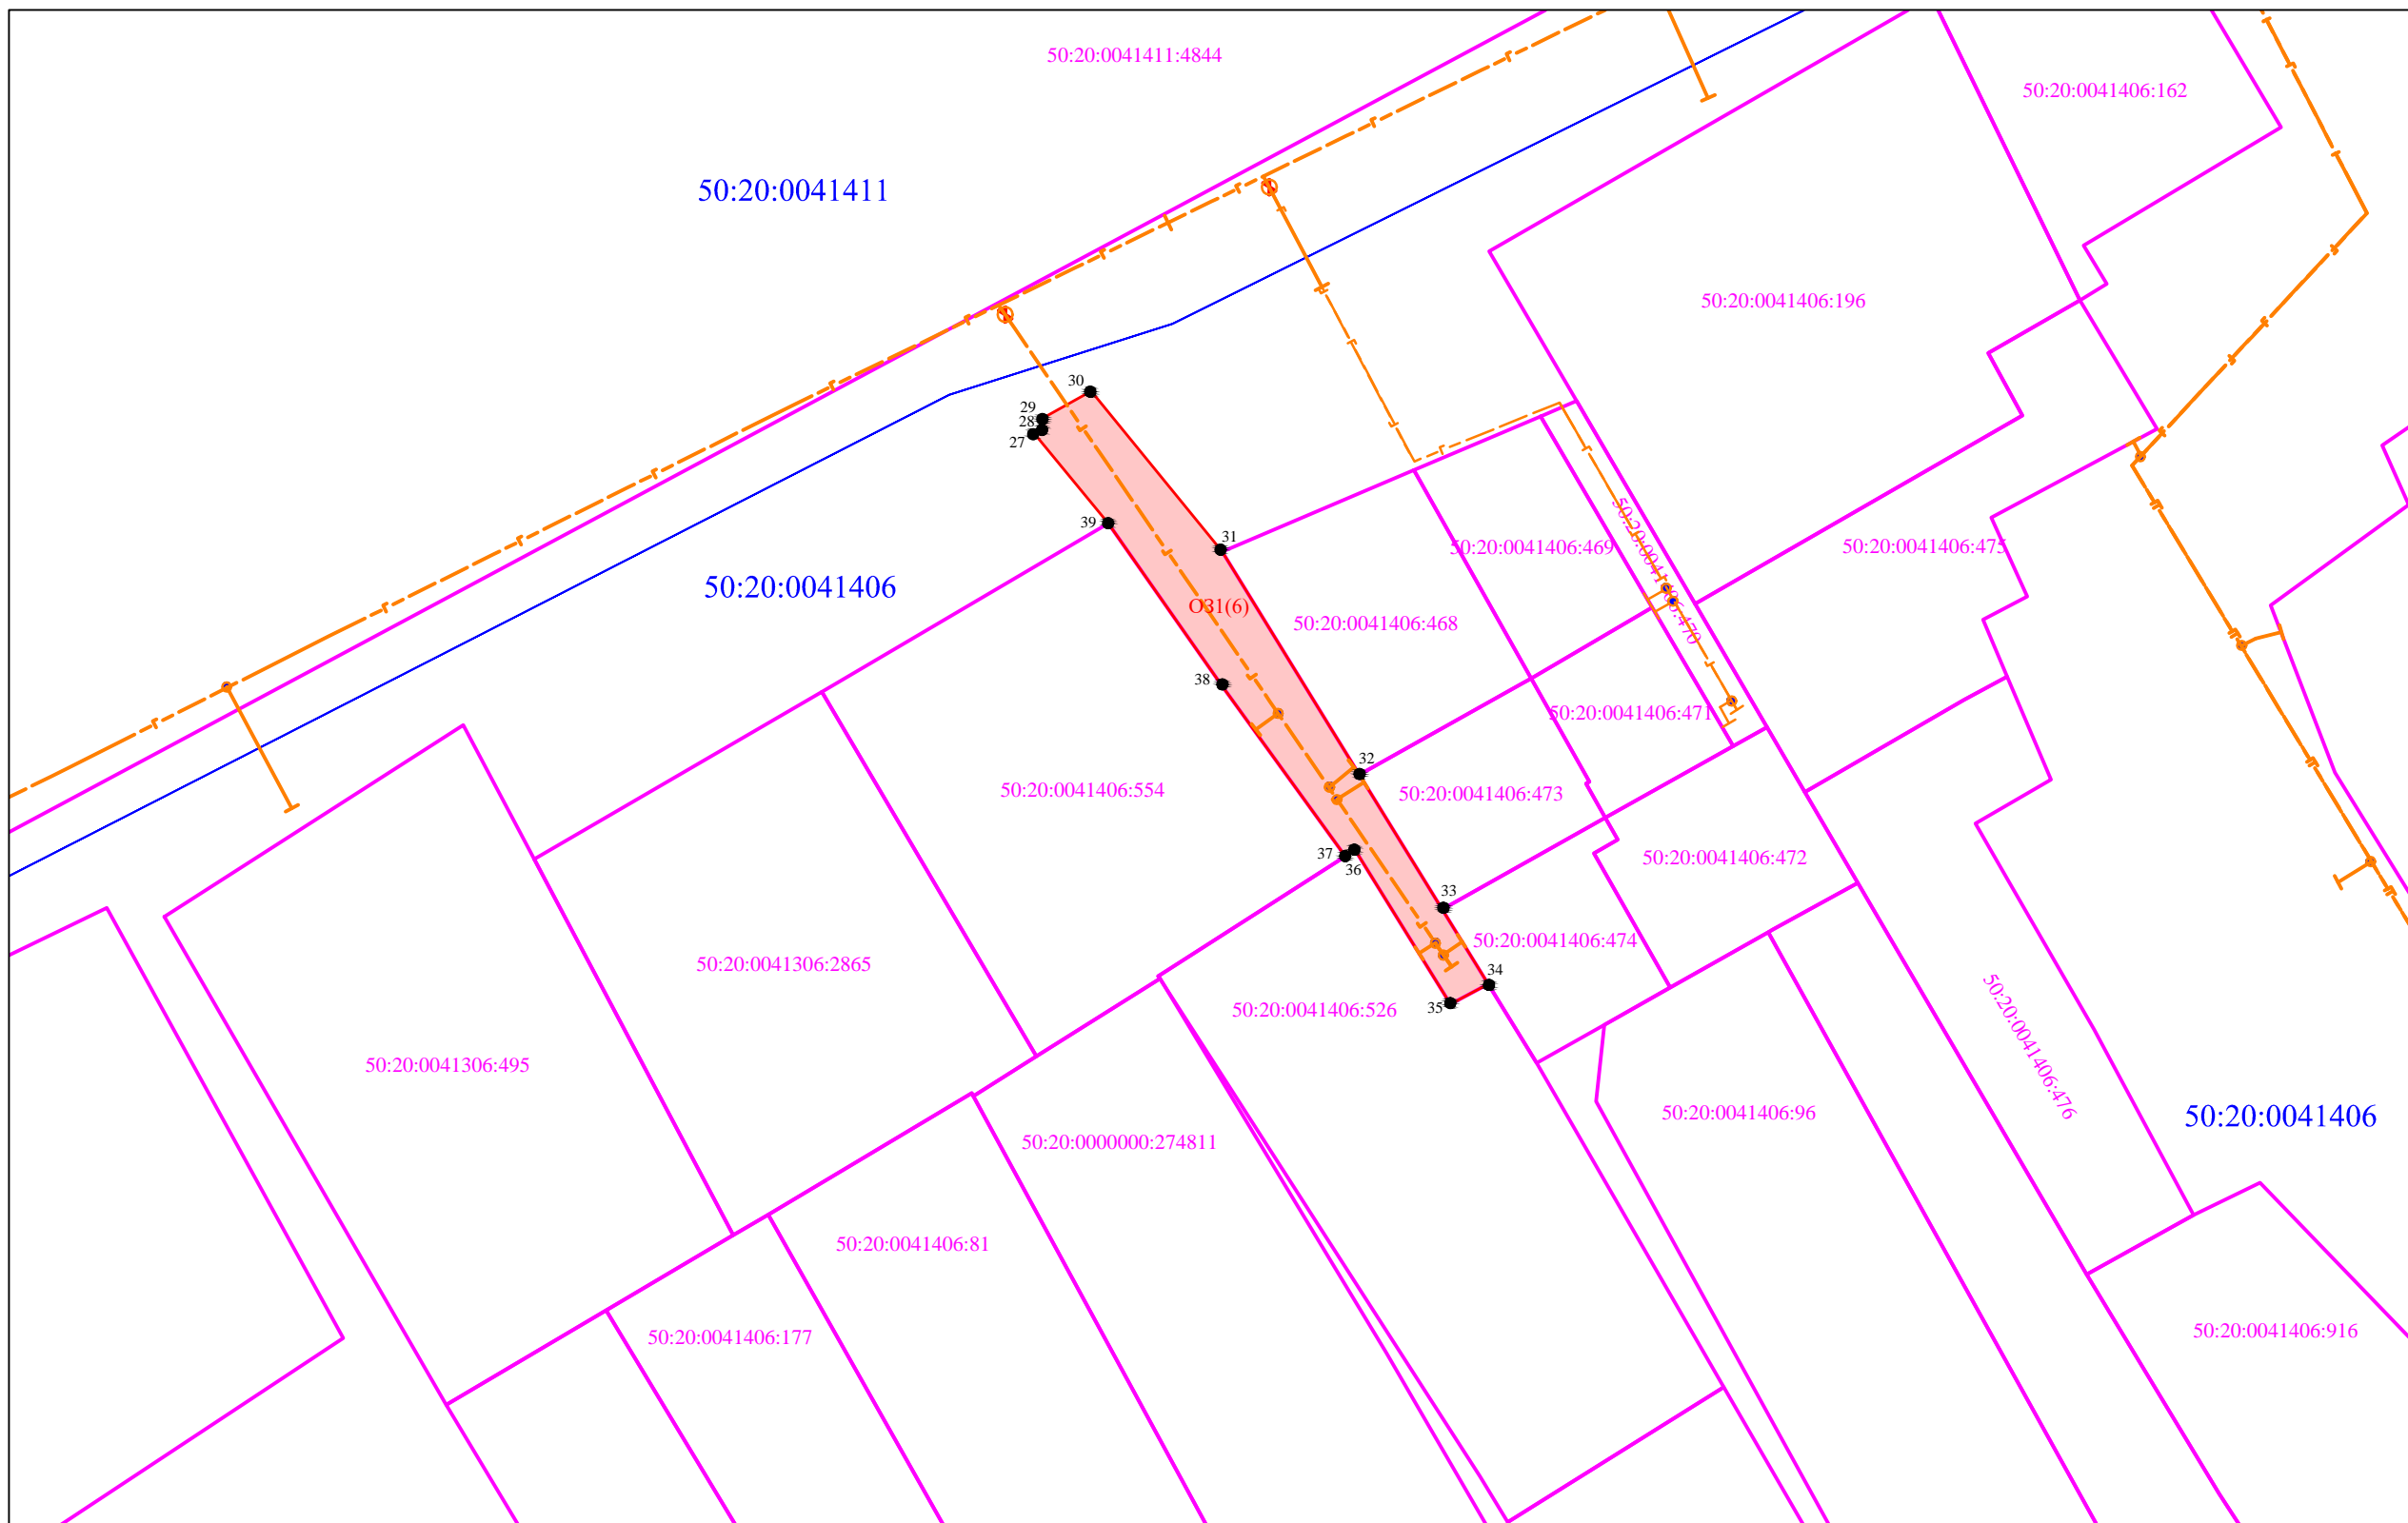

Обозначение публичного сервитута ОЗ1(6)			
Каталог координат (Система координат МСК-50, зона 2)			
Обозначение характерных точек границ	Координаты, м		Площадь контура, кв.м
	X	Y	
1	2	3	4
27	455964.66	2158691.01	214
28	455964.86	2158691.54	
29	455965.64	2158691.48	
30	455967.60	2158694.98	
31	455956.45	2158704.07	
32	455940.96	2158713.60	
33	455931.60	2158719.36	
34	455926.42	2158722.55	
35	455925.02	2158719.93	
36	455935.72	2158713.30	
37	455935.29	2158712.63	
38	455947.13	2158704.05	
39	455958.42	2158696.16	
27	455964.66	2158691.01	

Масштаб 1:800

Условные обозначения:

- граница испрашиваемого земельного участка совместно с охранной зоной газопровода
- 50:20:0041406:401 -обозначение земельного участка по сведениям ЕГРН
- характерная точка образуемого земельного участка
- 50:20:0041406 -обозначение кадастрового квартала
- проектируемый газопровод

Заявитель  
Александрина Екатерина Александровна  
по доверенности №12-07/164-1 от 13.12.2021г от АО "Мособлгаз"

Объект: «Газификация д. Малые Вяземы» Одинцовского городского округа Московской области .

Местоположение: Российская Федерация, Московская область, г.о. Одинцово, д. Малые Вяземы

Общая площадь: 1411 кв.м

ОЗ1(1) (состоит из земельного участка с К № 50:20:0041307:60) = 30 кв.м.

ОЗ1(2) (состоит из земель государственной собственности до разграничения ) - 49 кв.м.

ОЗ1(3) (состоит из земель государственной собственности до разграничения ) - 23 кв.м. ,

ОЗ1(4) (состоит из земель государственной собственности до разграничения ) - 5 кв.м.

ОЗ1(5) (состоит из земель государственной собственности до разграничения ) - 210 кв.м.

ОЗ1(6) (состоит из земель государственной собственности до разграничения ) - 214 кв.м.

ОЗ1(7) (состоит из земель государственной собственности до разграничения ) = 240 кв.м.


ОЗ1(8) (состоит из земель государственной собственности до разграничения ) = 193 кв.м.

ОЗ1(9) (состоит из земель государственной собственности до разграничения ) = 122 кв.м.

ОЗ1(10) (состоит из земель государственной собственности до разграничения ) - 347 кв.м.

(наименование документа об утверждении, включая наименование органа государственной власти или органа местного самоуправления, принявшего решение об утверждении схемы или подписанием соглашения о передаче в пользование земель участка) от \_\_\_\_\_ № \_\_\_\_\_

Обозначение публичного сервитута ОЗ1(7)			
Каталог координат (Система координат МСК-50, зона 2)			
Обозначение характерных точек границ	Координаты, м		Площадь контура, кв.м
	X	Y	
1	2	3	4
40	456064.37	2158880.52	240
41	456066.81	2158884.87	
42	456026.34	2158904.57	
43	456025.17	2158902.44	
44	456023.60	2158899.56	
40	456064.37	2158880.52	

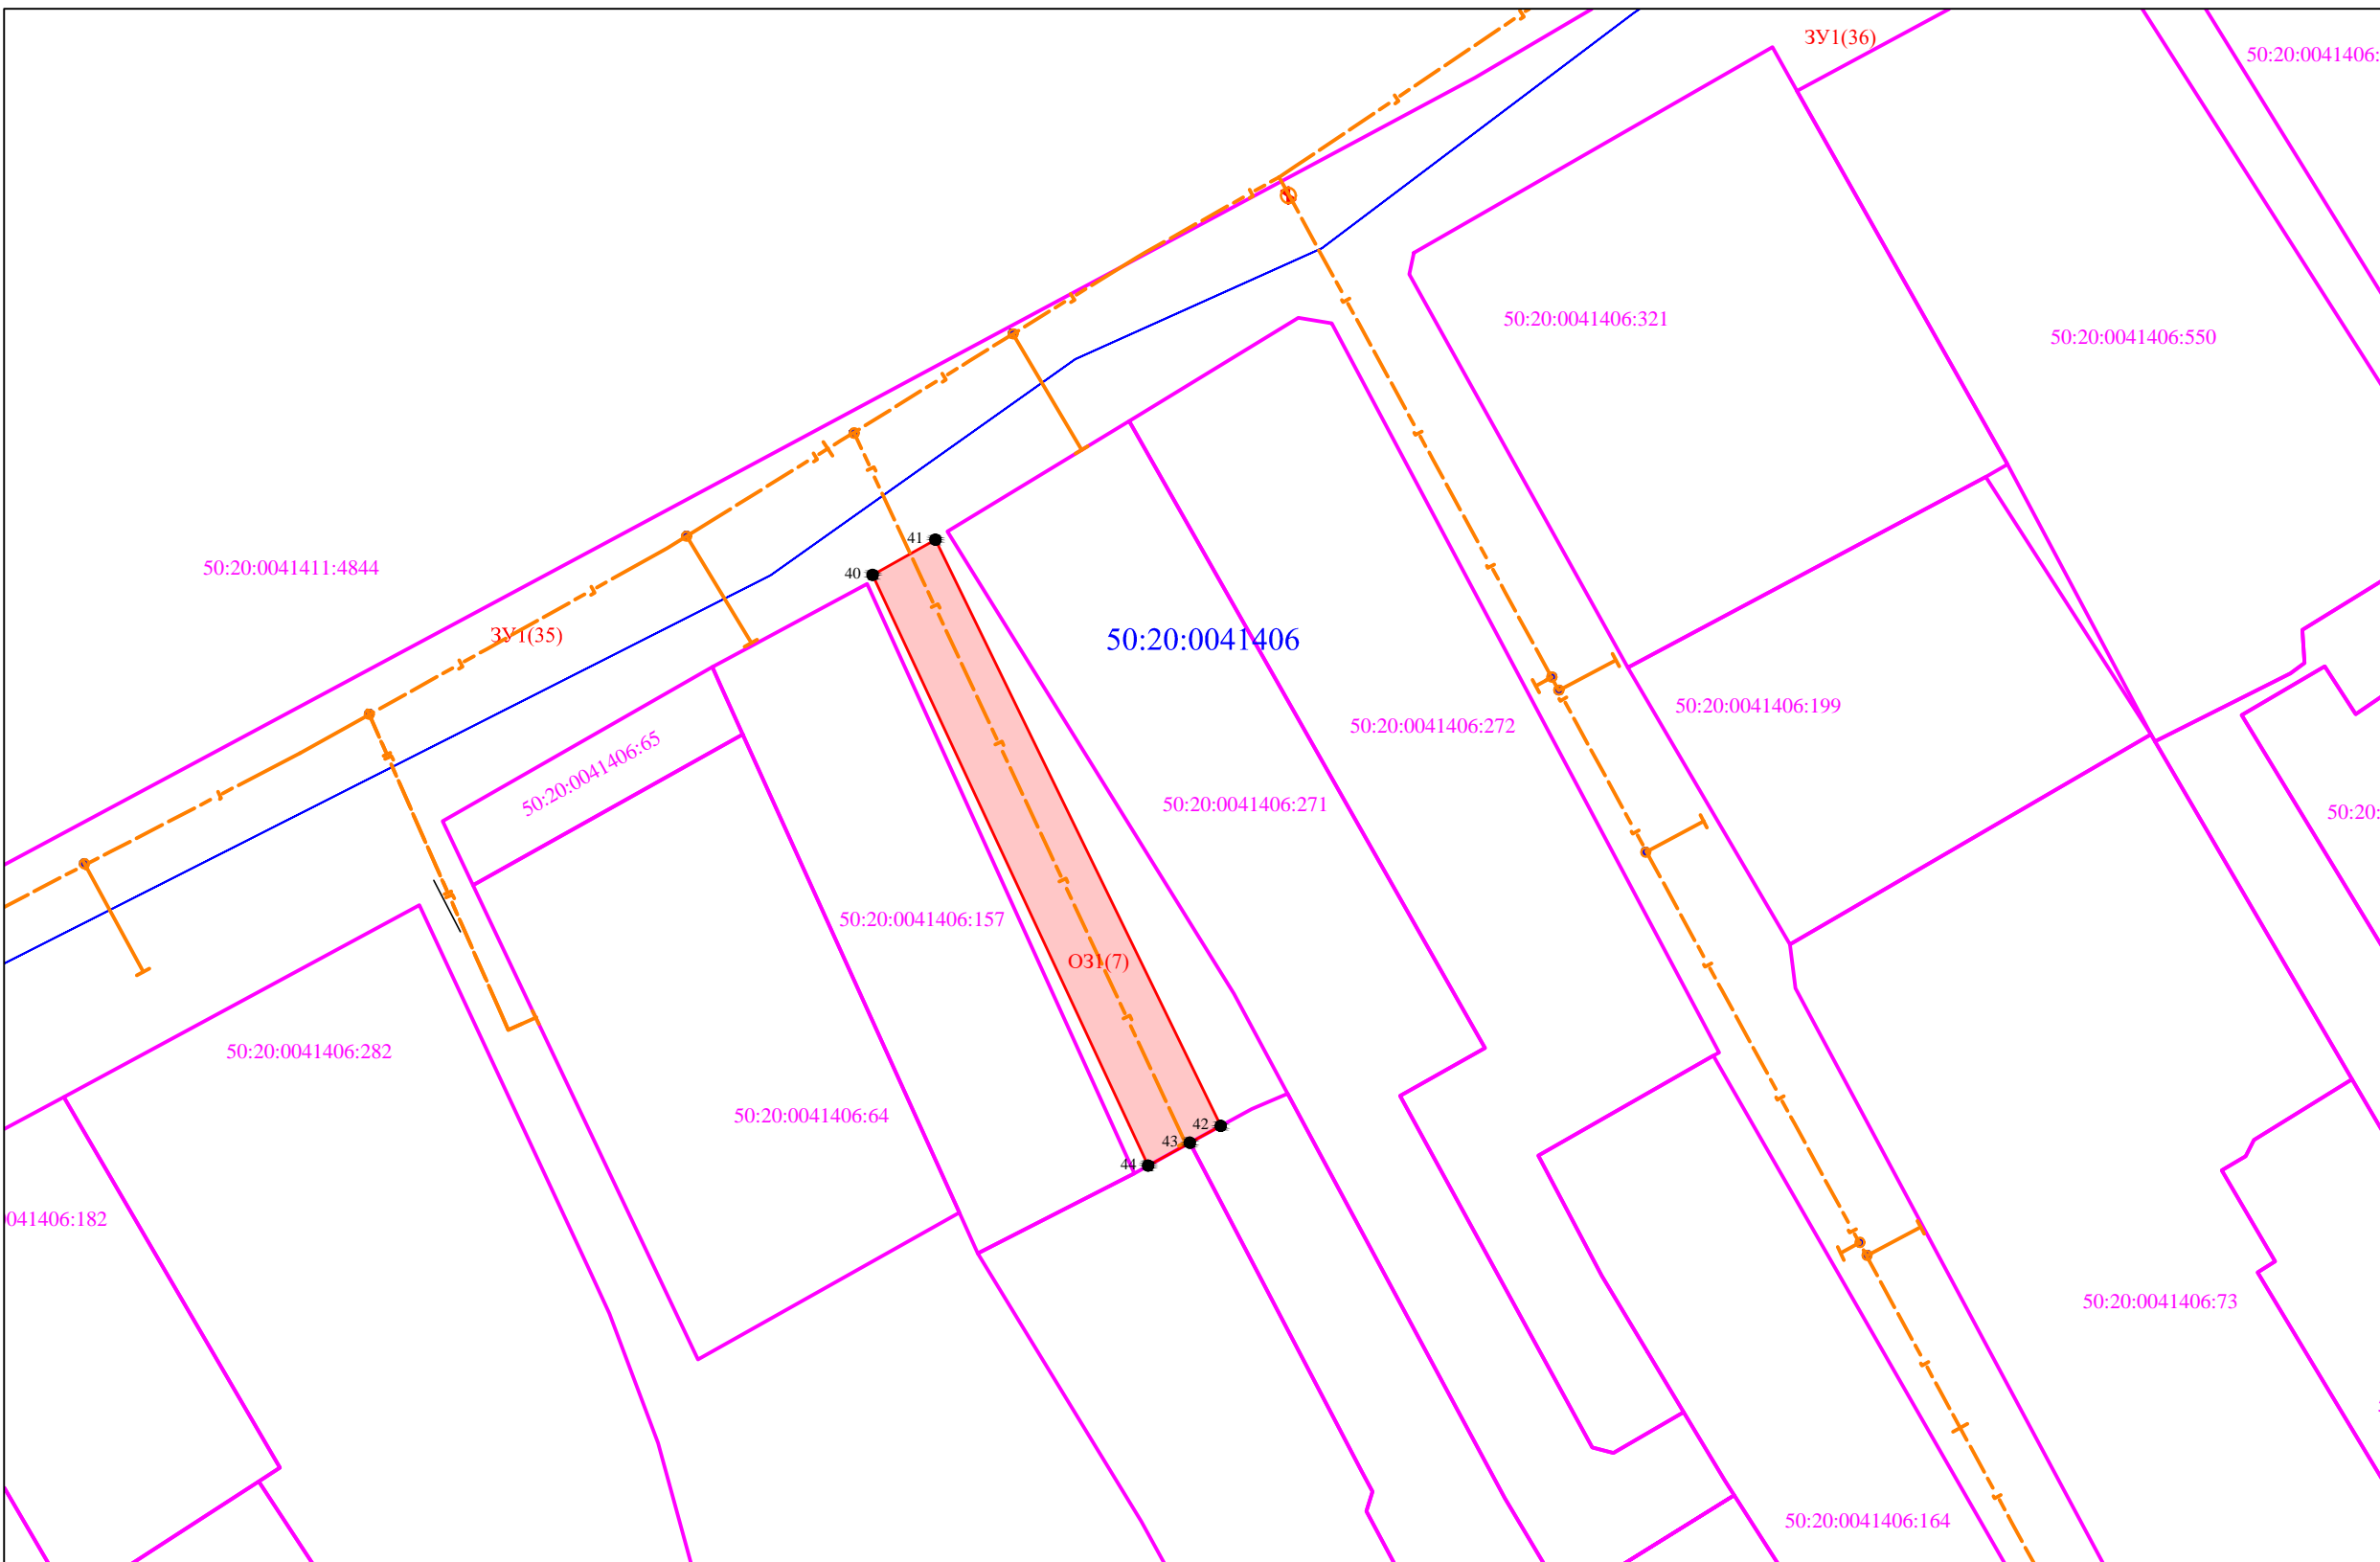

Масштаб 1:600

Условные обозначения:

- граница испрашиваемого земельного участка совместно с охранной зоной газопровода
- 50:20:0041406:401 - обозначение земельного участка по сведениям ЕГРН
- 1 - характеристическая точка образуемого земельного участка
- 50:20:0041406 - обозначение кадастрового квартала
- проектируемый газопровод

Заявитель  
Александрова Екатерина Александровна  
по доверенности №12-07/164-1 от 13.12.2021г от АО "Мособлгаз"

Объект: «Газификация д. Малые Вяземы» Одинцовского городского округа Московской области.

Местоположение: Российская Федерация, Московская область, г.о. Одинцово, д. Малые Вяземы

Общая площадь: 1411 кв.м

ОЗ1(1) (состоит из земельного участка с К.№ 50:20:0041307:60) = 30 кв.м.

ОЗ1(2) (состоит из земель государственной собственности до разграничения) - 49 кв.м.

ОЗ1(3) (состоит из земель государственной собственности до разграничения) - 23 кв.м. ,

ОЗ1(4) (состоит из земель государственной собственности до разграничения) - 5 кв.м.

ОЗ1(5) (состоит из земель государственной собственности до разграничения) - 210 кв.м.

ОЗ1(6) (состоит из земель государственной собственности до разграничения) - 214 кв.м.

ОЗ1(7) (состоит из земель государственной собственности до разграничения) = 240 кв.м.

ОЗ1(8) (состоит из земель государственной собственности до разграничения) = 193 кв.м.

ОЗ1(9) (состоит из земель государственной собственности до разграничения) = 122 кв.м.


ОЗ1(10) (состоит из земель государственной собственности до разграничения) - 347 кв.м.

Содержание документа об утверждении, включая приложения

принята государственными органами или принята местными

для использования при наличии в натуре определенных земельных участков

от \_\_\_\_\_ № \_\_\_\_\_

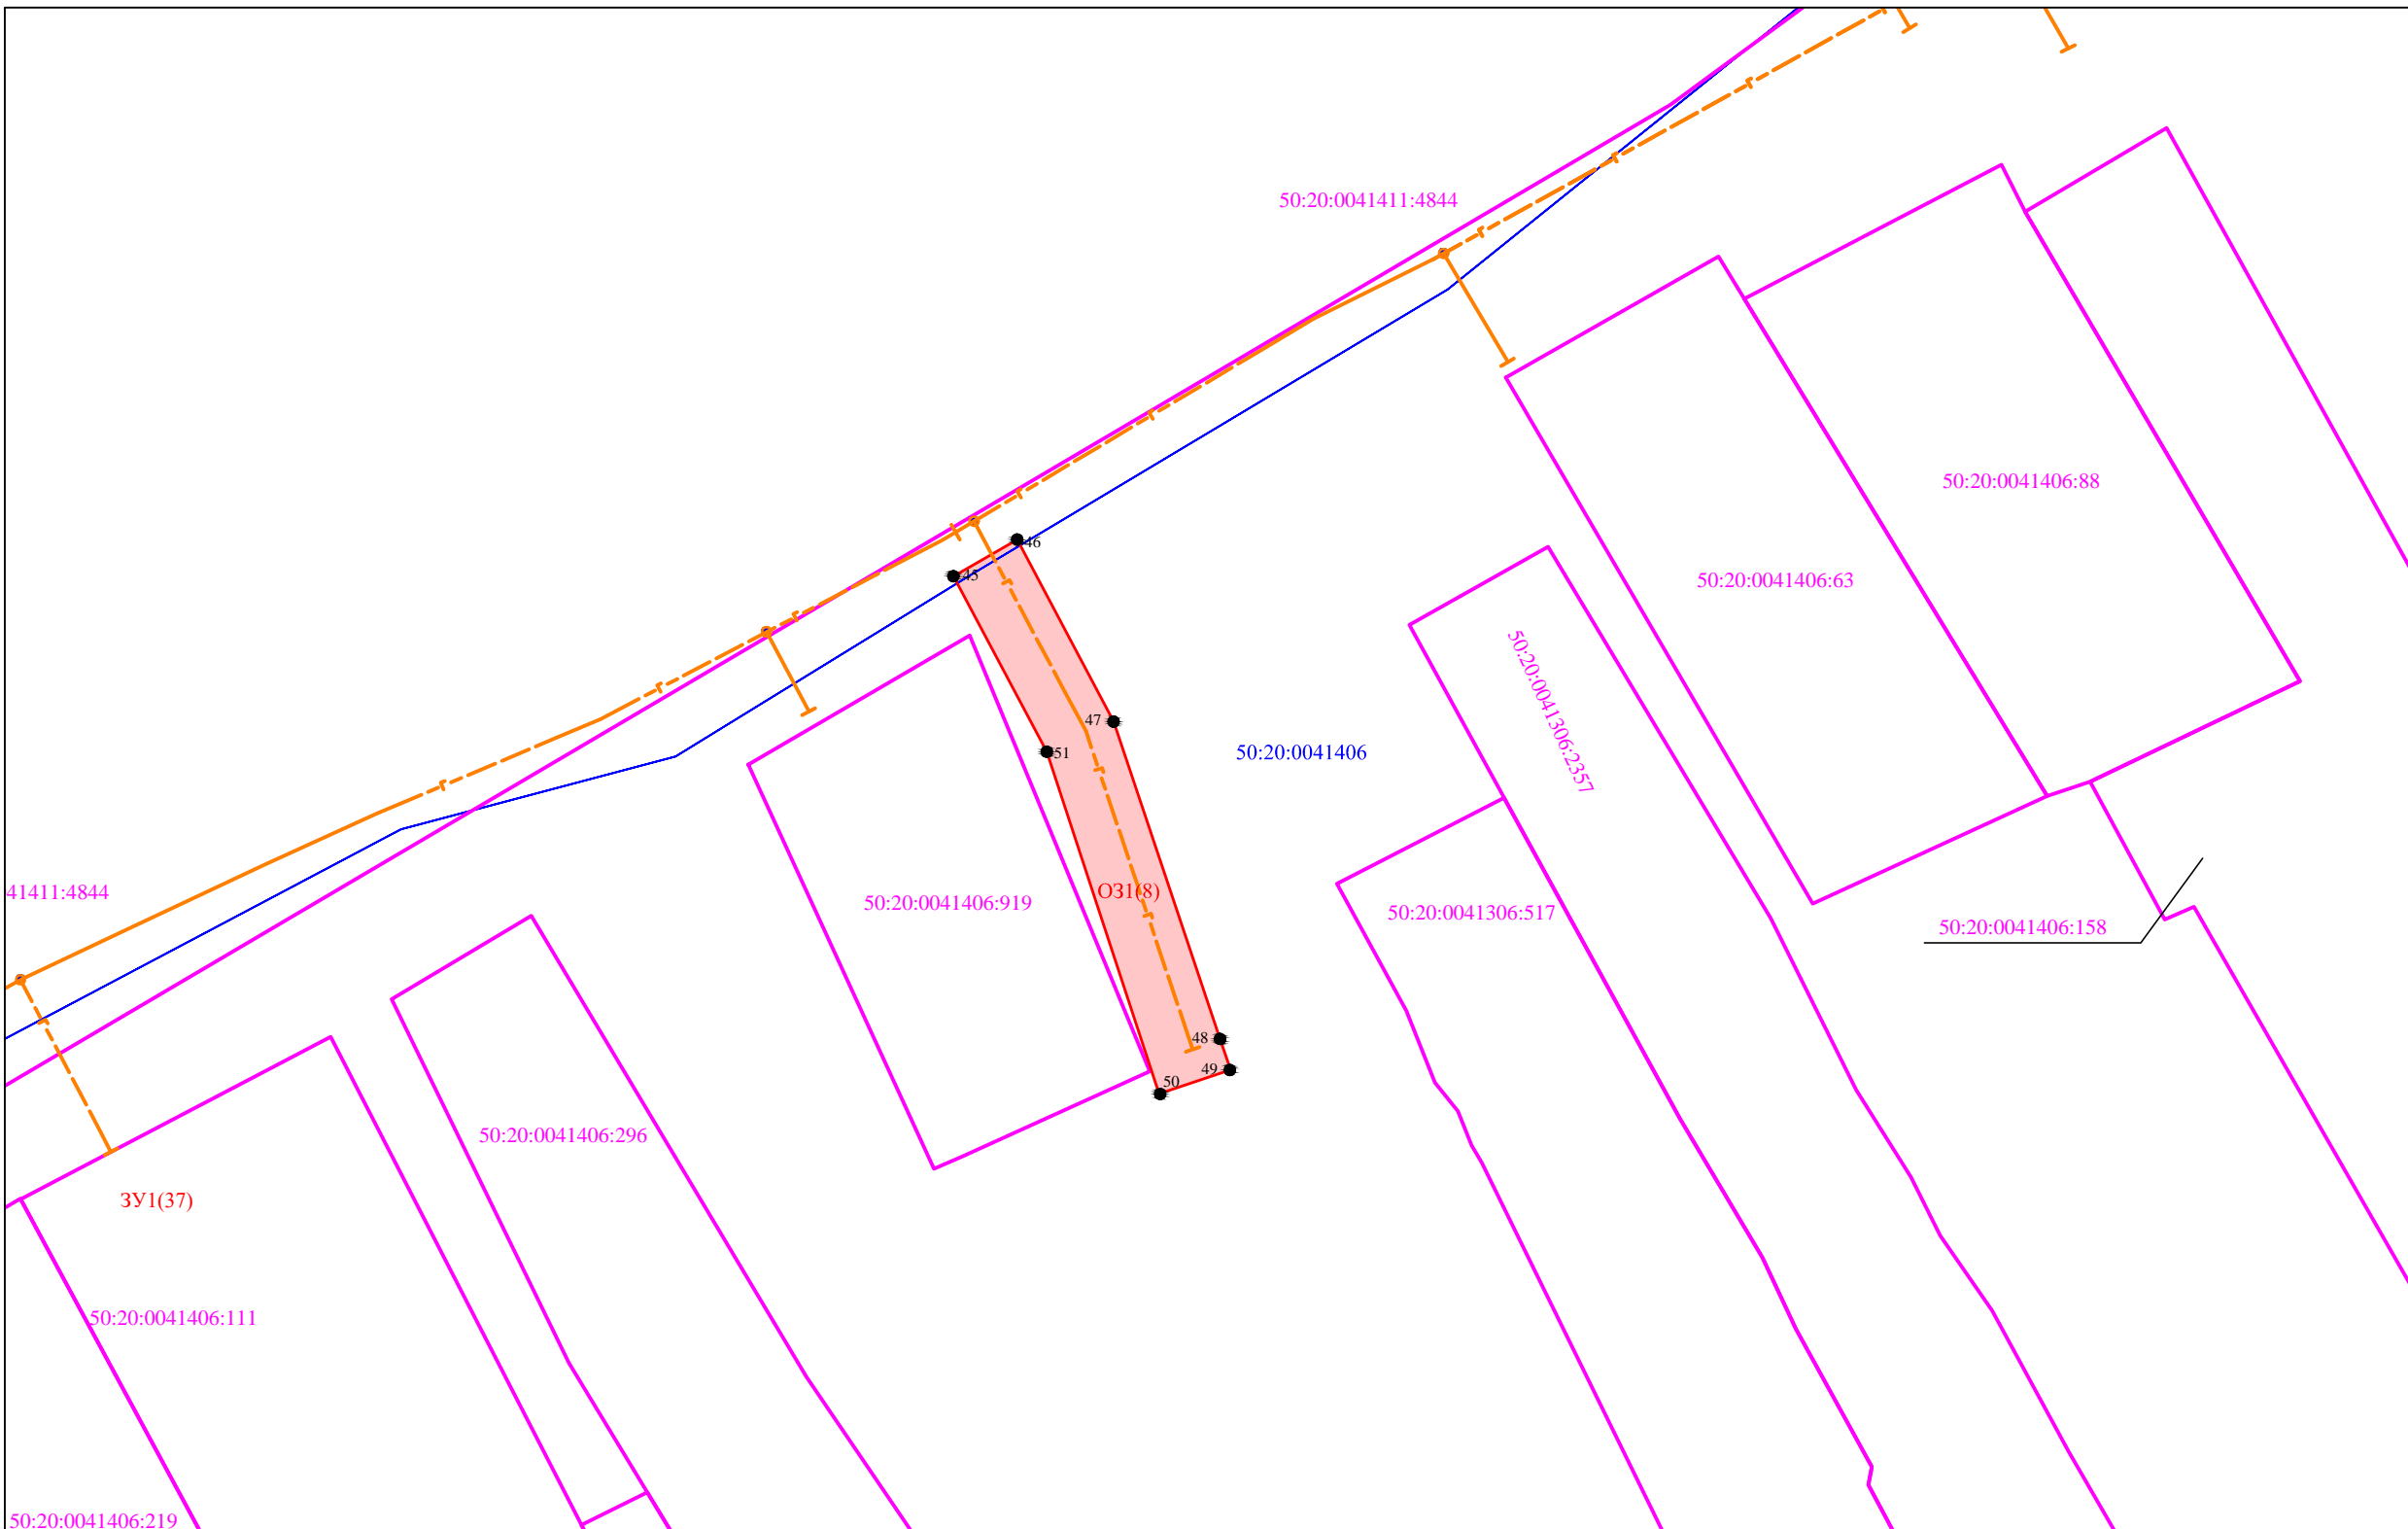

Обозначение публичного сервитута ОЗ1(8)			
Каталог координат (Система координат МСК-50, зона 2)			
Обозначение характерных точек границ	Координаты, м		Площадь контура, кв.м
	X	Y	
1	2	3	4
45	456170.45	2159049.70	193
46	456172.94	2159054.04	
47	456160.56	2159060.60	
48	456138.97	2159067.85	
49	456136.88	2159068.55	
50	456135.25	2159063.70	
51	456158.51	2159056.06	
45	456170.45	2159049.70	

Масштаб 1:500


Условные обозначения:

- граница испрашиваемого земельного участка совместно с охранной зоной газопровода
- 50:20:0041406:401 -обозначение земельного участка по сведениям ЕГРН
- характерная точка образуемого земельного участка
- 50:20:0041406 -обозначение кадастрового квартала
- проектируемый газопровод

Заявитель  
Александрина Екатерина Александровна  
по доверенности №12-07/164-1 от 13.12.2021г от АО "Мособлгаз"

Объект: «Газификация д. Малые Вяземы» Одинцовского городского округа Московской области .  
 Местоположение: Российская Федерация, Московская область, г.о. Одинцово, д. Малые Вяземы  
 Общая площадь: 1411 кв.м  
 ОЗ1(1) (состоит из земельного участка с К.№ 50:20:0041307:60) = 30 кв.м.  
 ОЗ1(2) (состоит из земель государственной собственности до разграничения ) - 49 кв.м.  
 ОЗ1(3) (состоит из земель государственной собственности до разграничения ) - 23 кв.м. ,  
 ОЗ1(4) (состоит из земель государственной собственности до разграничения ) - 5 кв.м.  
 ОЗ1(5) (состоит из земель государственной собственности до разграничения ) - 210 кв.м.

ОЗ1(6) (состоит из земель государственной собственности до разграничения ) - 214 кв.м.  
 ОЗ1(7) (состоит из земель государственной собственности до разграничения ) = 240 кв.м.  
 ОЗ1(8) (состоит из земель государственной собственности до разграничения ) = 193 кв.м.  
 ОЗ1(9) (состоит из земель государственной собственности до разграничения ) = 122 кв.м.  
 ОЗ1(10) (состоит из земель государственной собственности до разграничения ) - 347 кв.м.

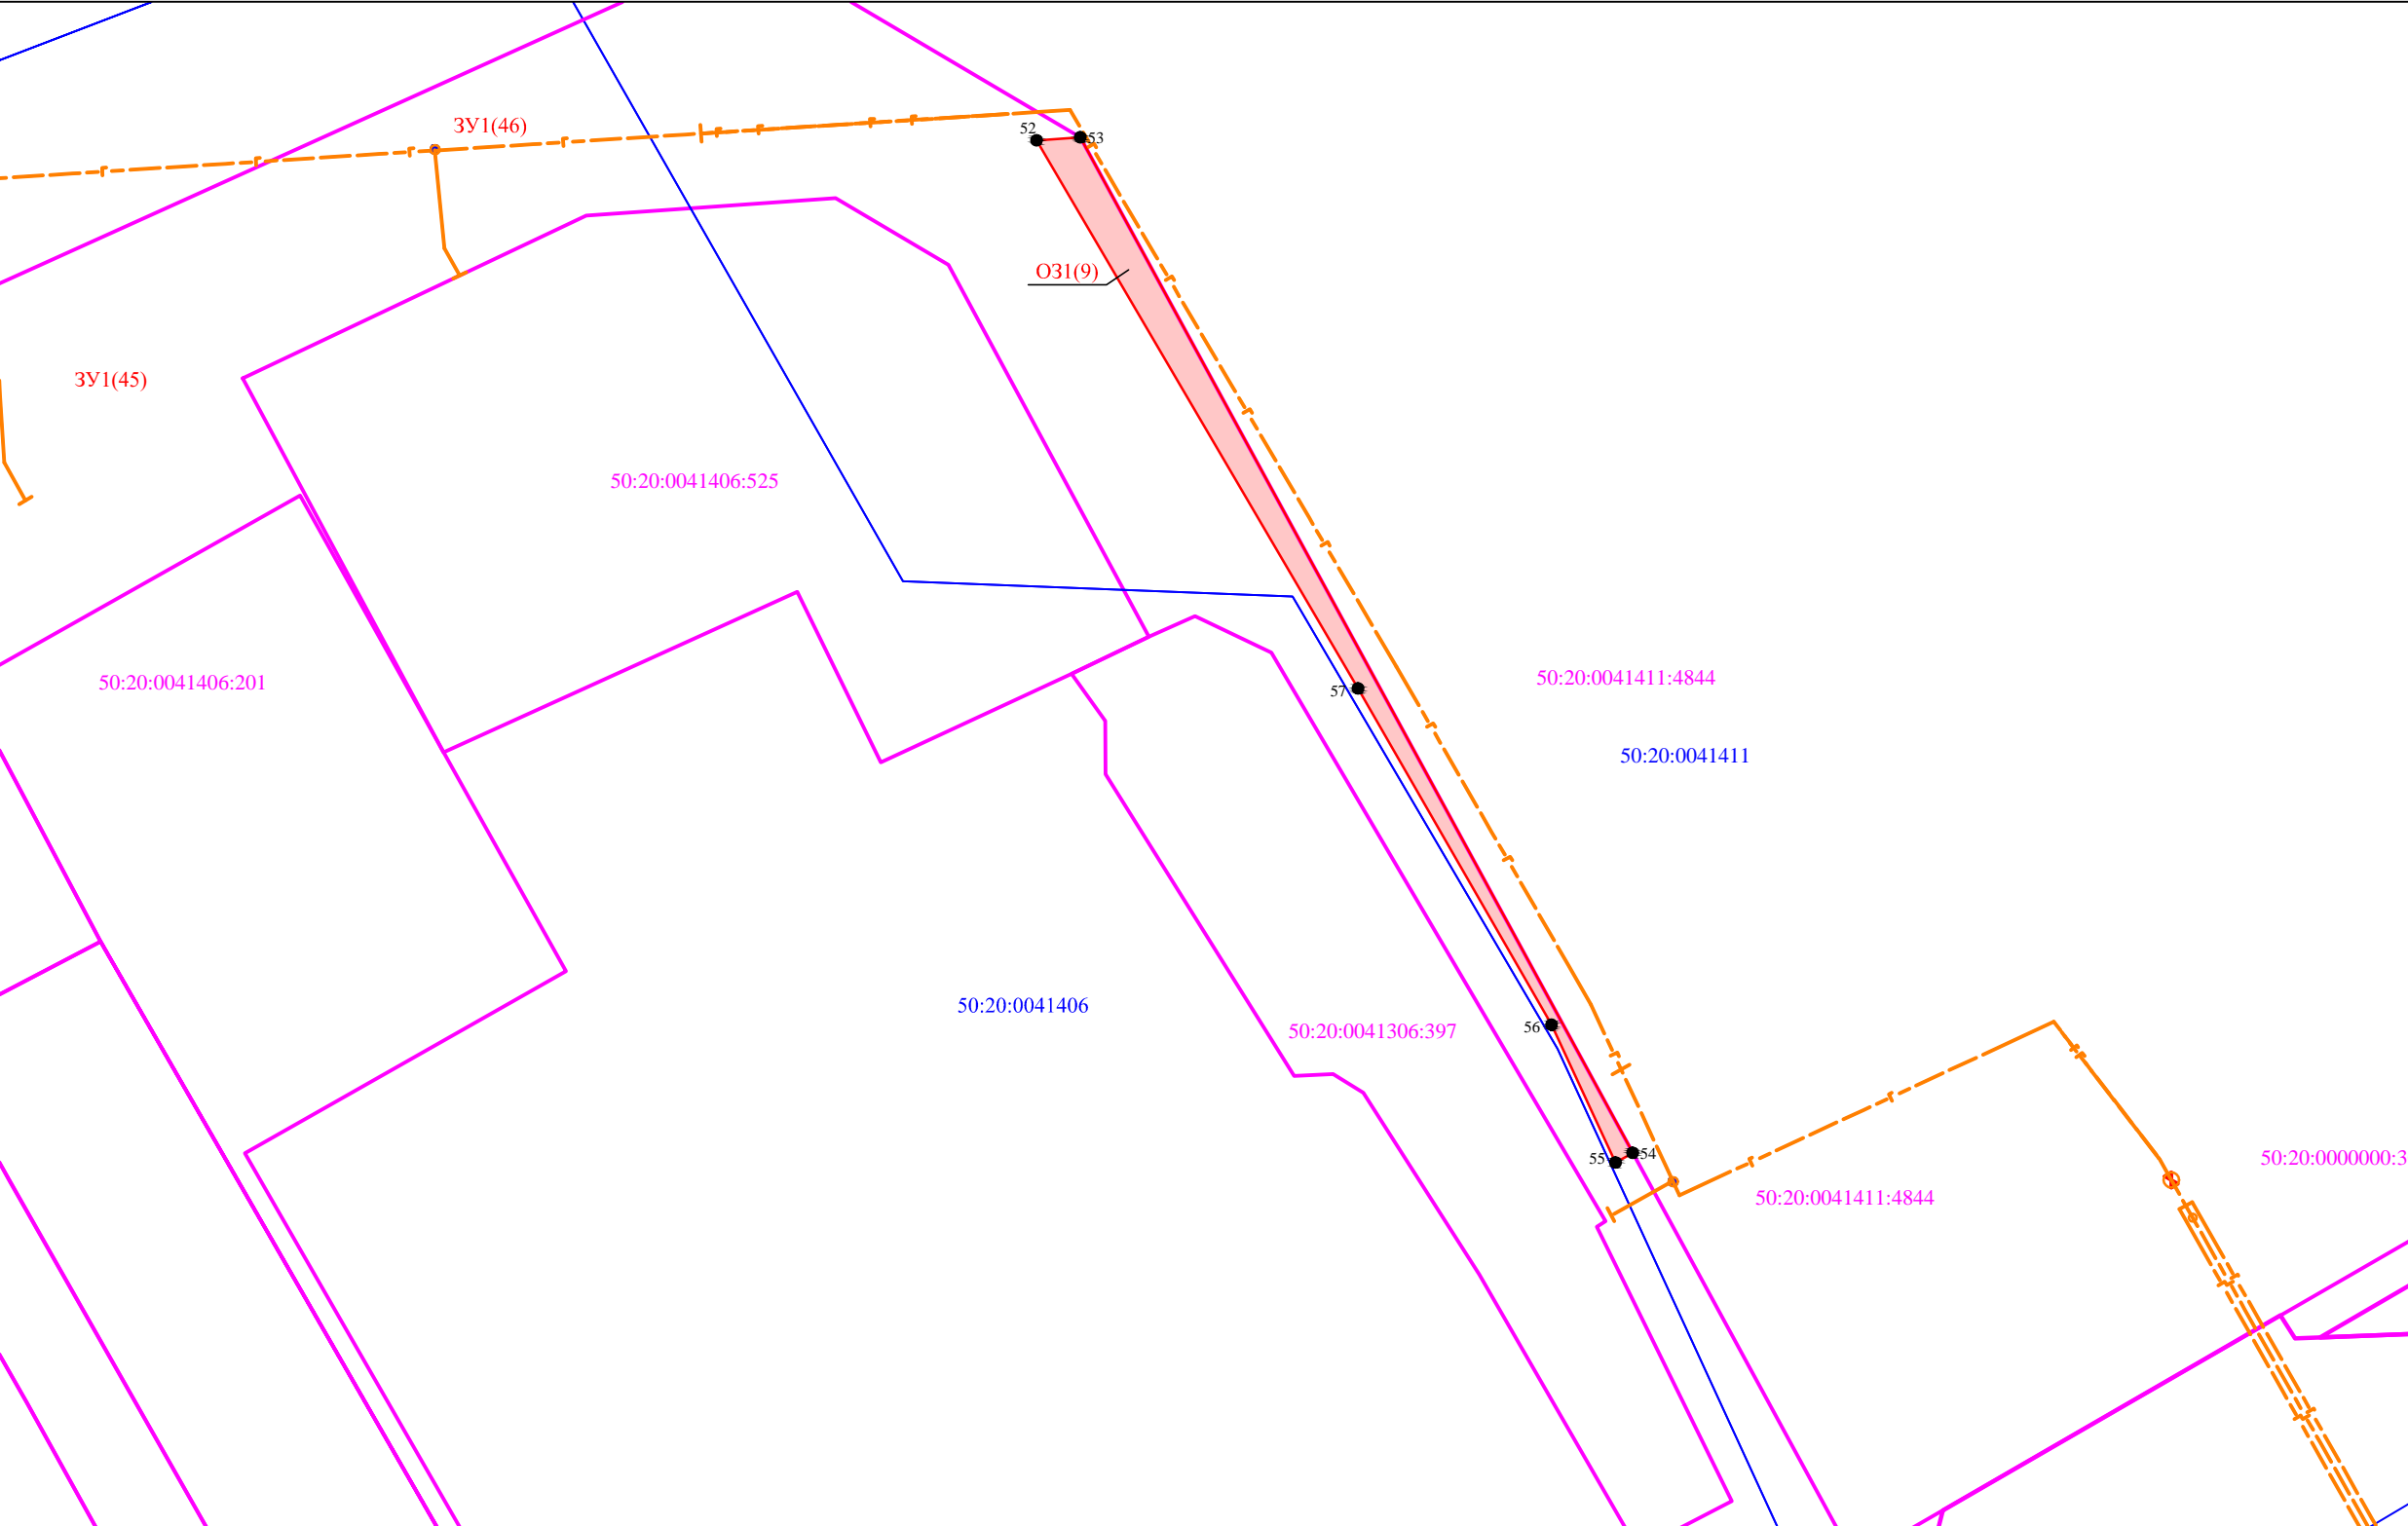

Обозначение публичного сервитута ОЗ1(9)			
Каталог координат (Система координат МСК-50, зона 2)			
Обозначение характерных точек границ	Координаты, м		Площадь контура, кв.м
	X	Y	
1	2	3	4
52	456303.83	2159326.99	122
53	456304.03	2159329.96	
54	456235.09	2159367.47	
55	456234.44	2159366.30	
56	456243.78	2159361.96	
57	456266.62	2159348.82	
52	456303.83	2159326.99	

Масштаб 1:500  
 Условные обозначения:


- граница испрашиваемого земельного участка совместно с охранной зоной газопровода
- 50:20:0041406:401 -обозначение земельного участка по сведениям ЕГРН
- 1 -характерная точка образуемого земельного участка
- 50:20:0041406 -обозначение кадастрового квартала
- проектируемый газопровод

Заявитель  
 Александринна Екатерина Александровна *E. Alexandrovna*  
 по доверенности №12-07/164-1 от 13.12.2021г от АО "Мособлгаз"



Объект: «Газификация д. Малые Вяземы» Одинцовского городского округа Московской области.  
 Местоположение: Российская Федерация, Московская область, г.о. Одинцово, д. Малые Вяземы  
 Общая площадь: 1411 кв.м  
 ОЗ1(1) (состоит из земельного участка с К№ 50:20:0041307:60) = 30 кв.м.  
 ОЗ1(2) (состоит из земель государственной собственности до разграничения) - 49 кв.м.  
 ОЗ1(3) (состоит из земель государственной собственности до разграничения) - 23 кв.м.,  
 ОЗ1(4) (состоит из земель государственной собственности до разграничения) - 5 кв.м.  
 ОЗ1(5) (состоит из земель государственной собственности до разграничения) - 210 кв.м.

ОЗ1(6) (состоит из земель государственной собственности до разграничения) - 214 кв.м.  
 ОЗ1(7) (состоит из земель государственной собственности до разграничения) = 240 кв.м.  
 ОЗ1(8) (состоит из земель государственной собственности до разграничения) = 193 кв.м.  
 ОЗ1(9) (состоит из земель государственной собственности до разграничения) = 122 кв.м.  
 ОЗ1(10) (состоит из земель государственной собственности до разграничения) - 347 кв.м.

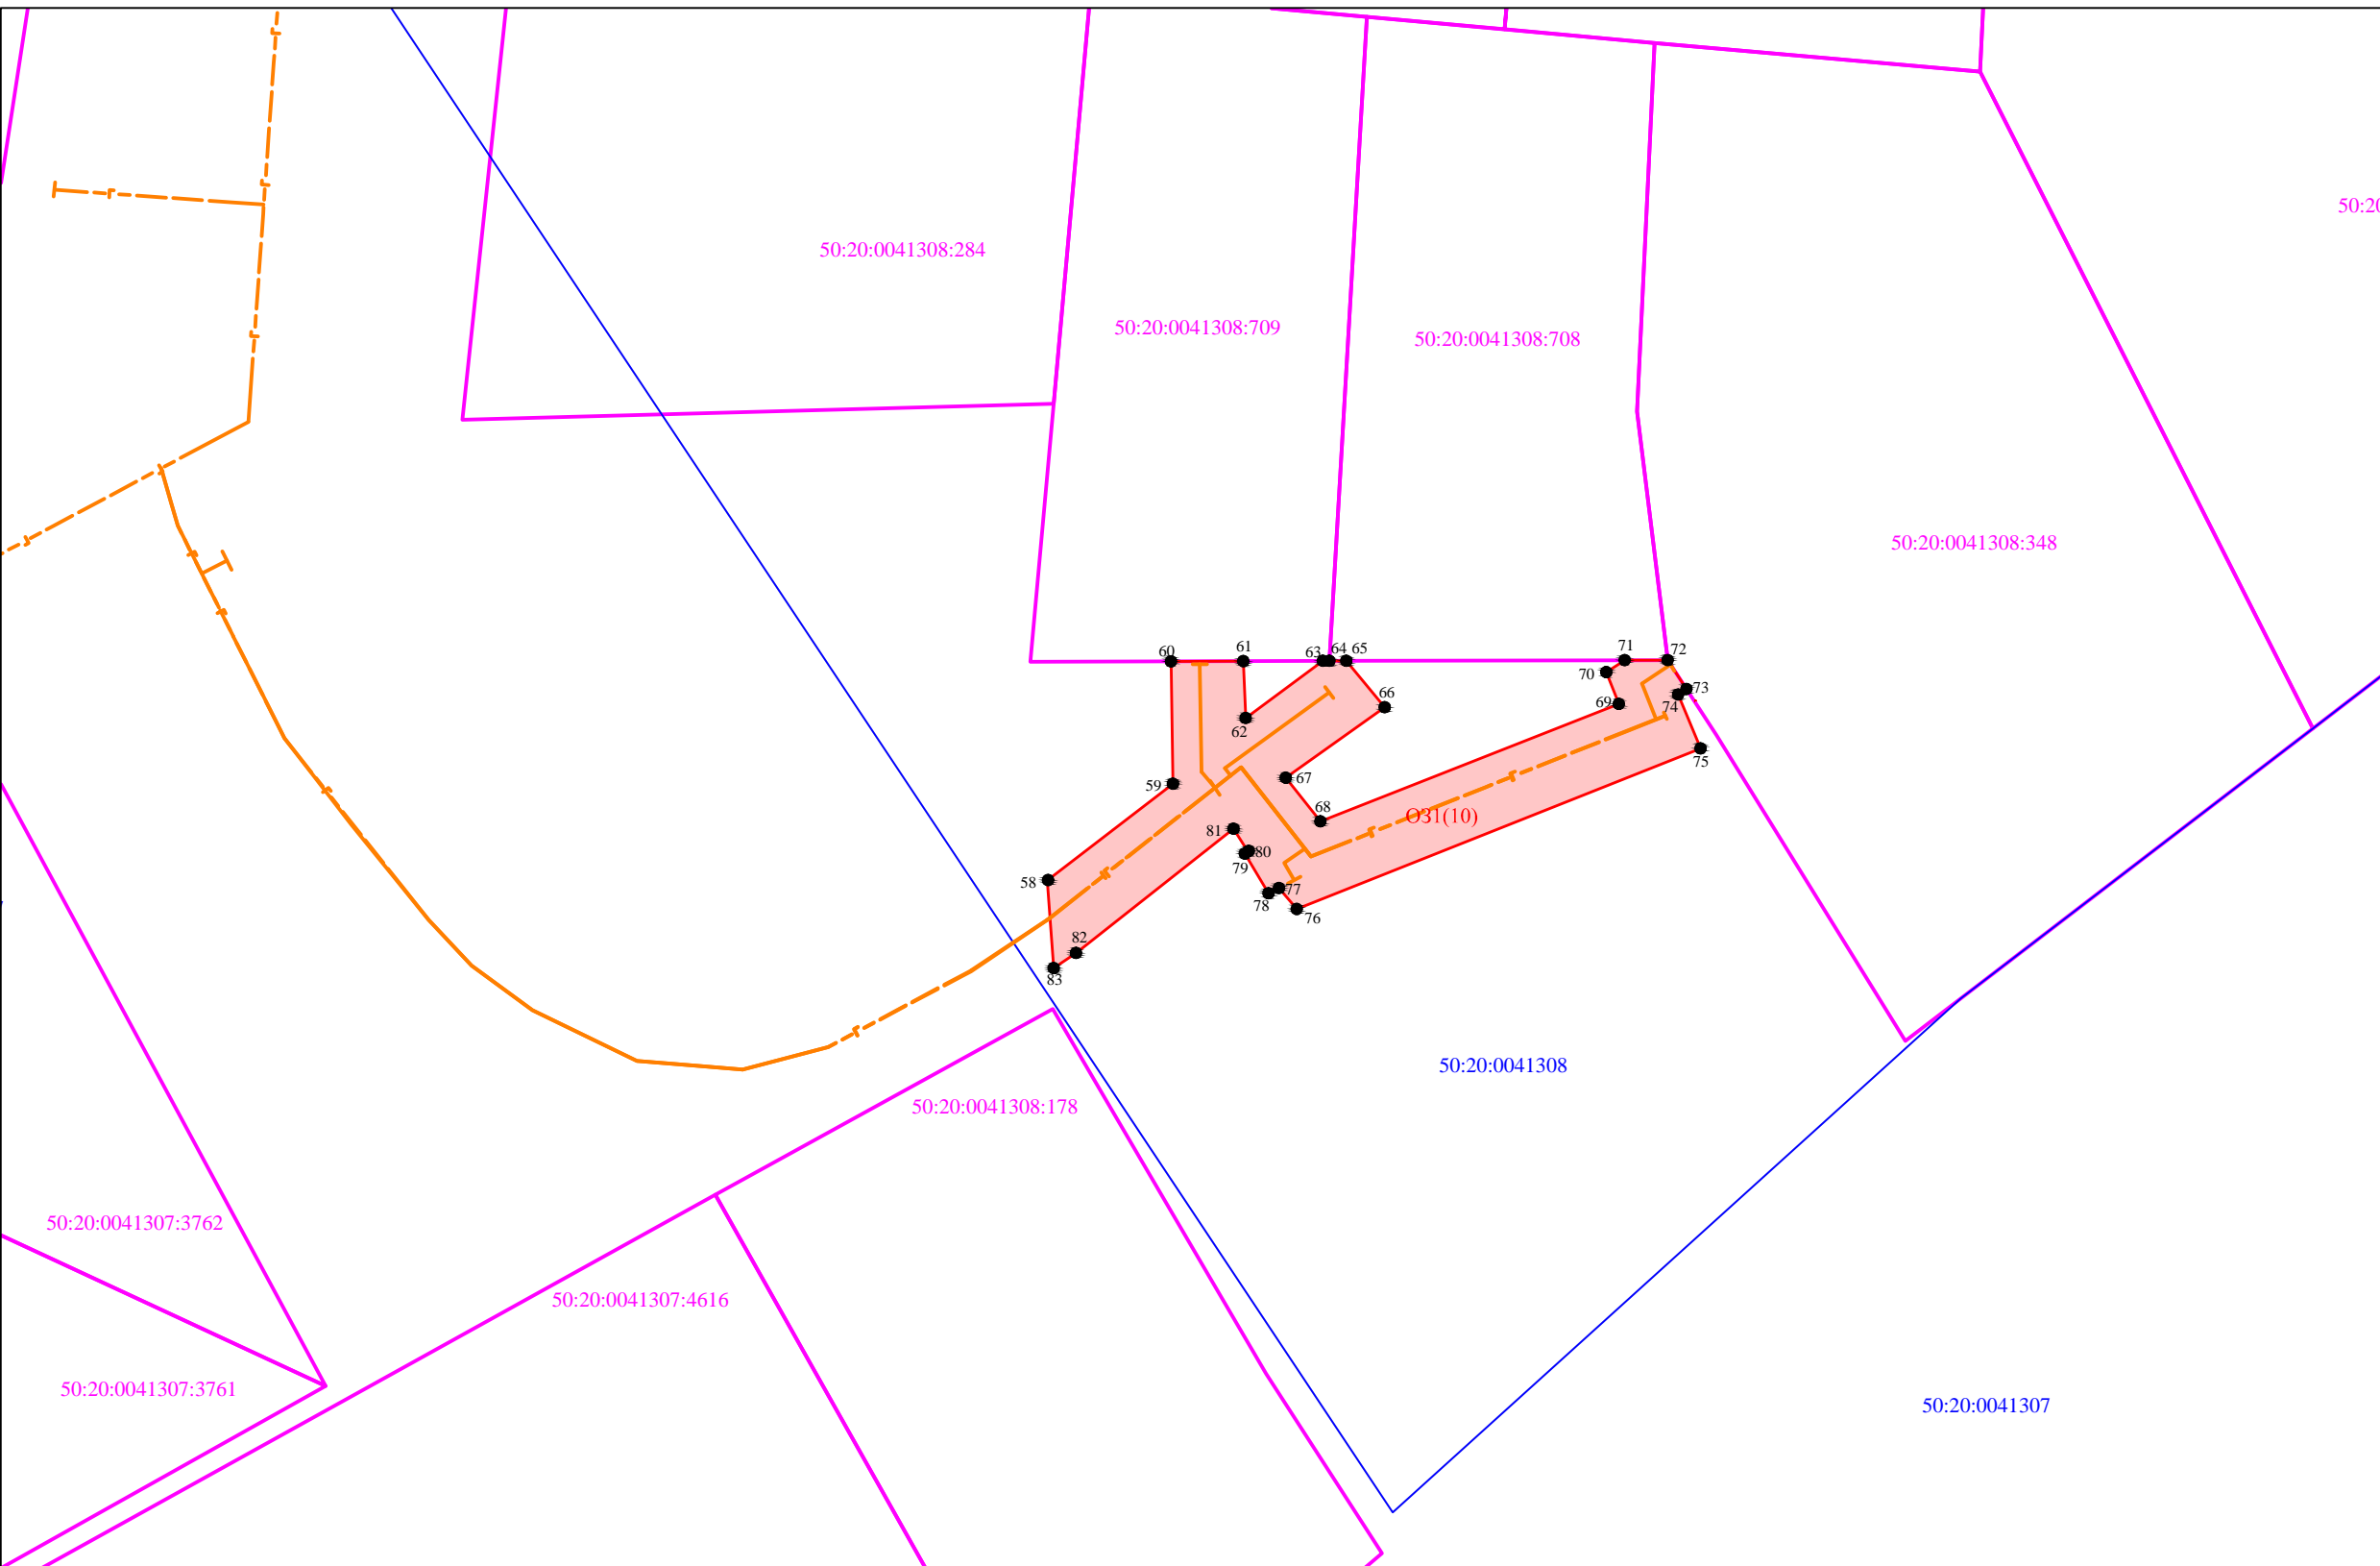

Обозначение публичного сервитута ОЗ1(10)			
Каталог координат (Система координат МСК-50, зона 2)			
Обозначение характерных точек границ	Координаты, м		Площадь контура, кв.м
	X	Y	
1	2	3	4
58	456156.92	2160247.60	347
59	456163.57	2160256.26	
60	456171.99	2160256.12	
61	456172.00	2160261.10	
62	456168.09	2160261.26	
63	456172.02	2160266.59	
64	456172.02	2160267.03	
65	456172.02	2160268.20	
66	456168.83	2160270.84	
67	456163.98	2160264.03	
68	456160.97	2160266.41	
69	456169.06	2160286.96	
70	456171.25	2160286.10	
71	456172.07	2160287.36	
72	456172.08	2160290.32	
73	456170.09	2160291.62	
74	456169.71	2160291.04	
75	456166.00	2160292.59	
76	456154.94	2160264.78	
77	456156.39	2160263.56	
78	456156.03	2160262.84	
79	456158.76	2160261.21	
80	456158.90	2160261.41	
81	456160.47	2160260.43	
82	456151.92	2160249.58	
83	456150.88	2160248.05	
58	456156.91	2160247.60	

Масштаб 1:500  
 Условные обозначения:  

- граница испрашиваемого земельного участка совместно с охранной зоной газопровода
- 50:20:0041406:401 -обозначение земельного участка по сведениям ЕГРН
- -характерная точка образуемого земельного участка
- 50:20:0041406 -обозначение кадастрового квартала
- проектируемый газопровод

Заявитель  
 Александрина Екатерина Александровна  
 по доверенности №12-07/164-1 от 13.12.2021г от АО "Мособлгаз"