


ВНЕСЕНИЕ ИЗМЕНЕНИЙ В ГЕНЕРАЛЬНЫЙ ПЛАН ОДИНЦОВСКОГО ГОРОДСКОГО ОКРУГА МОСКОВСКОЙ ОБЛАСТИ, ЗА ИСКЛЮЧЕНИЕМ ТЕРРИТОРИИ БЫВШЕГО ГОРОДСКОГО ОКРУГА ЗВЕНИГОРОД МОСКОВСКОЙ ОБЛАСТИ, ПРИМЕНИТЕЛЬНО К НАСЕЛЕННОМУ ПУНКТУ ДЕРЕВНЯ ПАПУШЕВО

КАРТА ГРАНИЦ ЗОН НЕГАТИВНОГО ВОЗДЕЙСТВИЯ СУЩЕСТВУЮЩИХ И ПЛАНИРУЕМЫХ ОБЪЕКТОВ КАПИТАЛЬНОГО СТРОИТЕЛЬСТВА ОДИНЦОВСКОГО ГОРОДСКОГО ОКРУГА МОСКОВСКОЙ ОБЛАСТИ ПРИМЕНИТЕЛЬНО К НАСЕЛЕННОМУ ПУНКТУ Д. ПАПУШЕВО

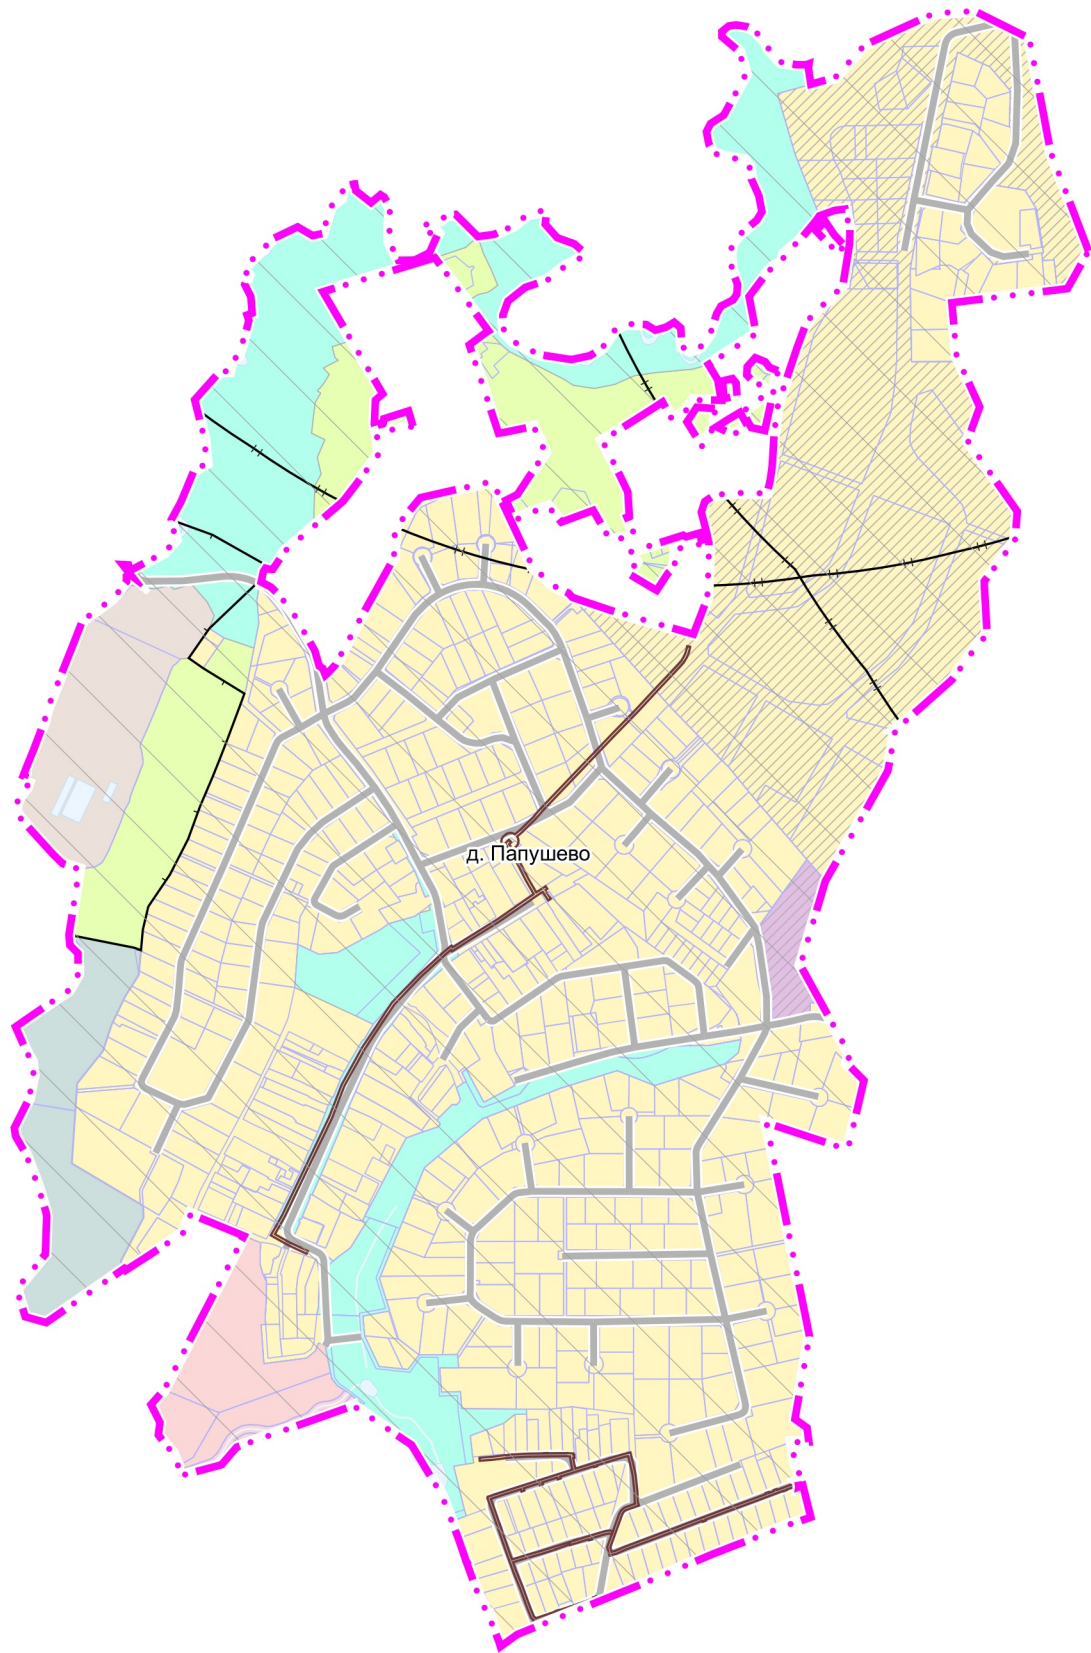

УСЛОВНЫЕ ОБОЗНАЧЕНИЯ

Границы

- населенного пункта д. Папушево (утверждаемые)
- земельных участков, поставленных на кадастровый учет

Территории

- Застройки индивидуальными и блокированными жилыми домами
- Многофункциональные общественно-деловые
- Коммунально-складские
- Предназначенные для ведения садоводства и огородничества
- Озелененные (лесопарки, парки, сады, скверы, бульвары, городские леса и другие)
- Объектов физической культуры и массового спорта
- Объектов отдыха и туризма
- Планируемые

Поверхностные водные объекты *

- Водоток (река, ручей, канал)
- Земли, покрытые поверхностными водами

Зоны с особыми условиями использования территории

- Санитарно-защитная зона предприятий, сооружений и иных объектов **
- Охранная зона газопроводов и систем газоснабжения
- Зона охраняемого объекта

Тридцатикилометровые зоны вокруг контрольной точки аэродромов

- Тридцатикилометровые зоны вокруг контрольной точки аэродромов ***

* Отображены в информационных целях, не являются предметом утверждения генерального плана

** Информация по санитарно-защитным зонам приводится в информационных целях и не является утверждаемой. Порядок установления, изменения и прекращения существования санитарно-защитных зон, а также особые условия использования земельных участков, расположенных в границах санитарно-защитных зон, устанавливаются Правилами установления санитарно-защитных зон и использования земельных участков, расположенных в границах санитарно-защитных зон, утвержденными постановлением Правительства Российской Федерации от 03.03.2018 №222. Санитарно-защитная зона и ограничения использования земельных участков, расположенных в ее границах, считаются установленными со дня внесения сведений о такой зоне в Единый государственный реестр недвижимости

*** Отображены в соответствии со сведениями ИСОГД Московской области; действуют до момента утверждения уполномоченным Правительством Российской Федерации федеральным органом исполнительной власти проектов решений об установлении приаэродромной территории аэродромов в порядке, установленном федеральным законодательством

Должность	ФИО	Подпись	Дата	Договор № 152-2024 от 11.07.2024			
Руководитель МГП	П.С. Богачев			Московская область, Одинцовский городской округ			
Зам. начальника отдела № 3 МГП	Н.В. Макаров						
Ведущий инженер отдела № 3 МГП	Е.В. Кимяева						
ГИП отдела № 3 МГП	А.В. Макаров						
				Внесение изменений в генеральный план Одинцовского городского округа Московской области, за исключением территории бывшего городского округа Звенигород Московской области, применительно к населенному пункту деревня Папушево	Стадия	Лист	Листов
						1	4
Проверил	Н.В. Макаров			Карта границ зон негативного воздействия существующих и планируемых объектов капитального строительства Одинцовского городского округа Московской области применительно к населенному пункту д. Папушево	НИИПИ градостроительства ГАУ МО «НИИПИ градостроительства»		
				Масштаб 1:10000			