
Утверждена
Постановлением Администрации
(наименование документа об утверждении, включая наименования органов государственной власти или
Одинцовского городского округа
органов местного самоуправления, принявших решение об утверждении схемы или
Московской области
подписавших соглашение о перераспределении земельных участков)

от _____ № _____

Схема расположения земельного участка или земельных участков на кадастровом плане территории

Местоположение: Московская область, Одинцовский городской округ, г. Кубинка, Можайское шоссе, д.60А
Категория земель: земли населенных пунктов
Вид разрешенного использования: малоэтажная многоквартирная жилая застройка
Система координат: МСК-50
Обеспечение доступа: земли общего пользования

Условный номер земельного участка	:ЗУ1	
Площадь земельного участка	691 мI	
Обозначение характерных точек границ	**Координаты, м**	
	X	**Y**
1	**2**	**3**
н1	450 377,13	2 138 870,37
н2	450 378,09	2 138 887,49
н3	450 337,86	2 138 889,75
н4	450 336,90	2 138 872,63
н1	450 377,13	2 138 870,37

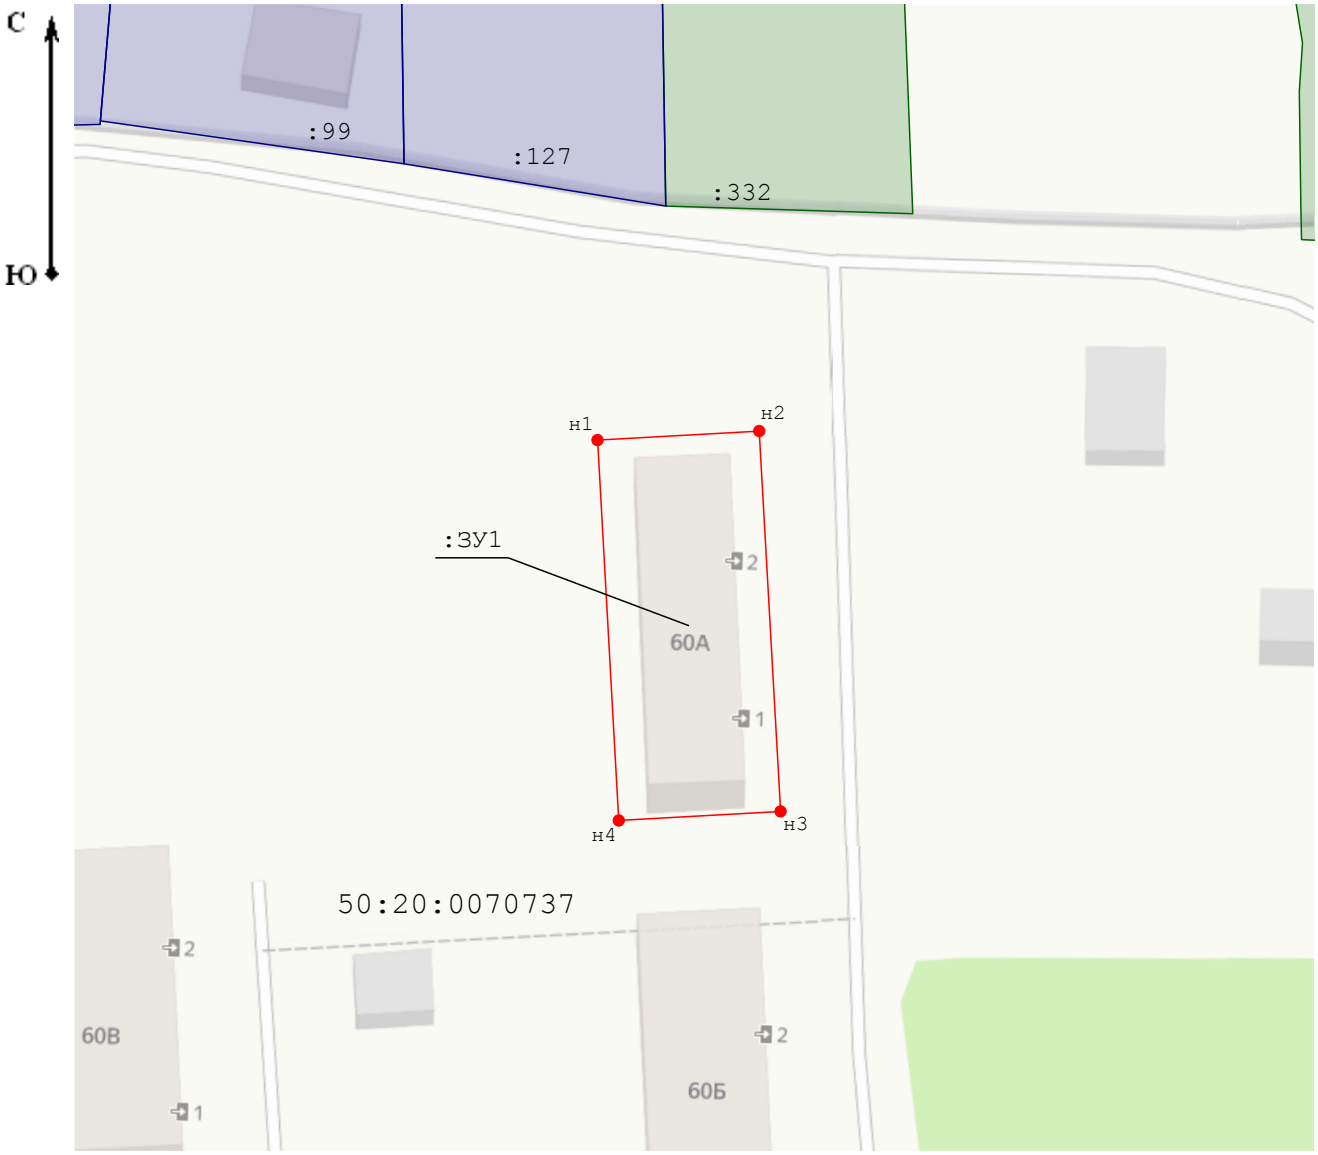

Масштаб 1:800

Условные обозначения:

- вновь образованная часть границы, сведения о которой достаточны для определения ее местоположения
- существующая часть границы, имеющейся в ГКН сведения о которой достаточны для определения её на местности
- граница кадастрового квартала

:ЗУ1 - обозначение образуемого земельного участка

50:20:0010309 - номер кадастрового квартала

:124 - кадастровый номер земельного участка

- дорога общего пользования

●н1 - обозначение характерной точки вновь образованной части границы, сведения о которой достаточны для определения её местоположения

● 4 - существующая точка земельного участка, имеющаяся в ГКН, сведения о которой позволяют однозначно определить её местоположение

- земли общего пользования