


Граница зоны проектируемого размещения земельного участка для строительства путепровода через ж/д на  
33 км Можайского шоссе (пл. Перхушково)

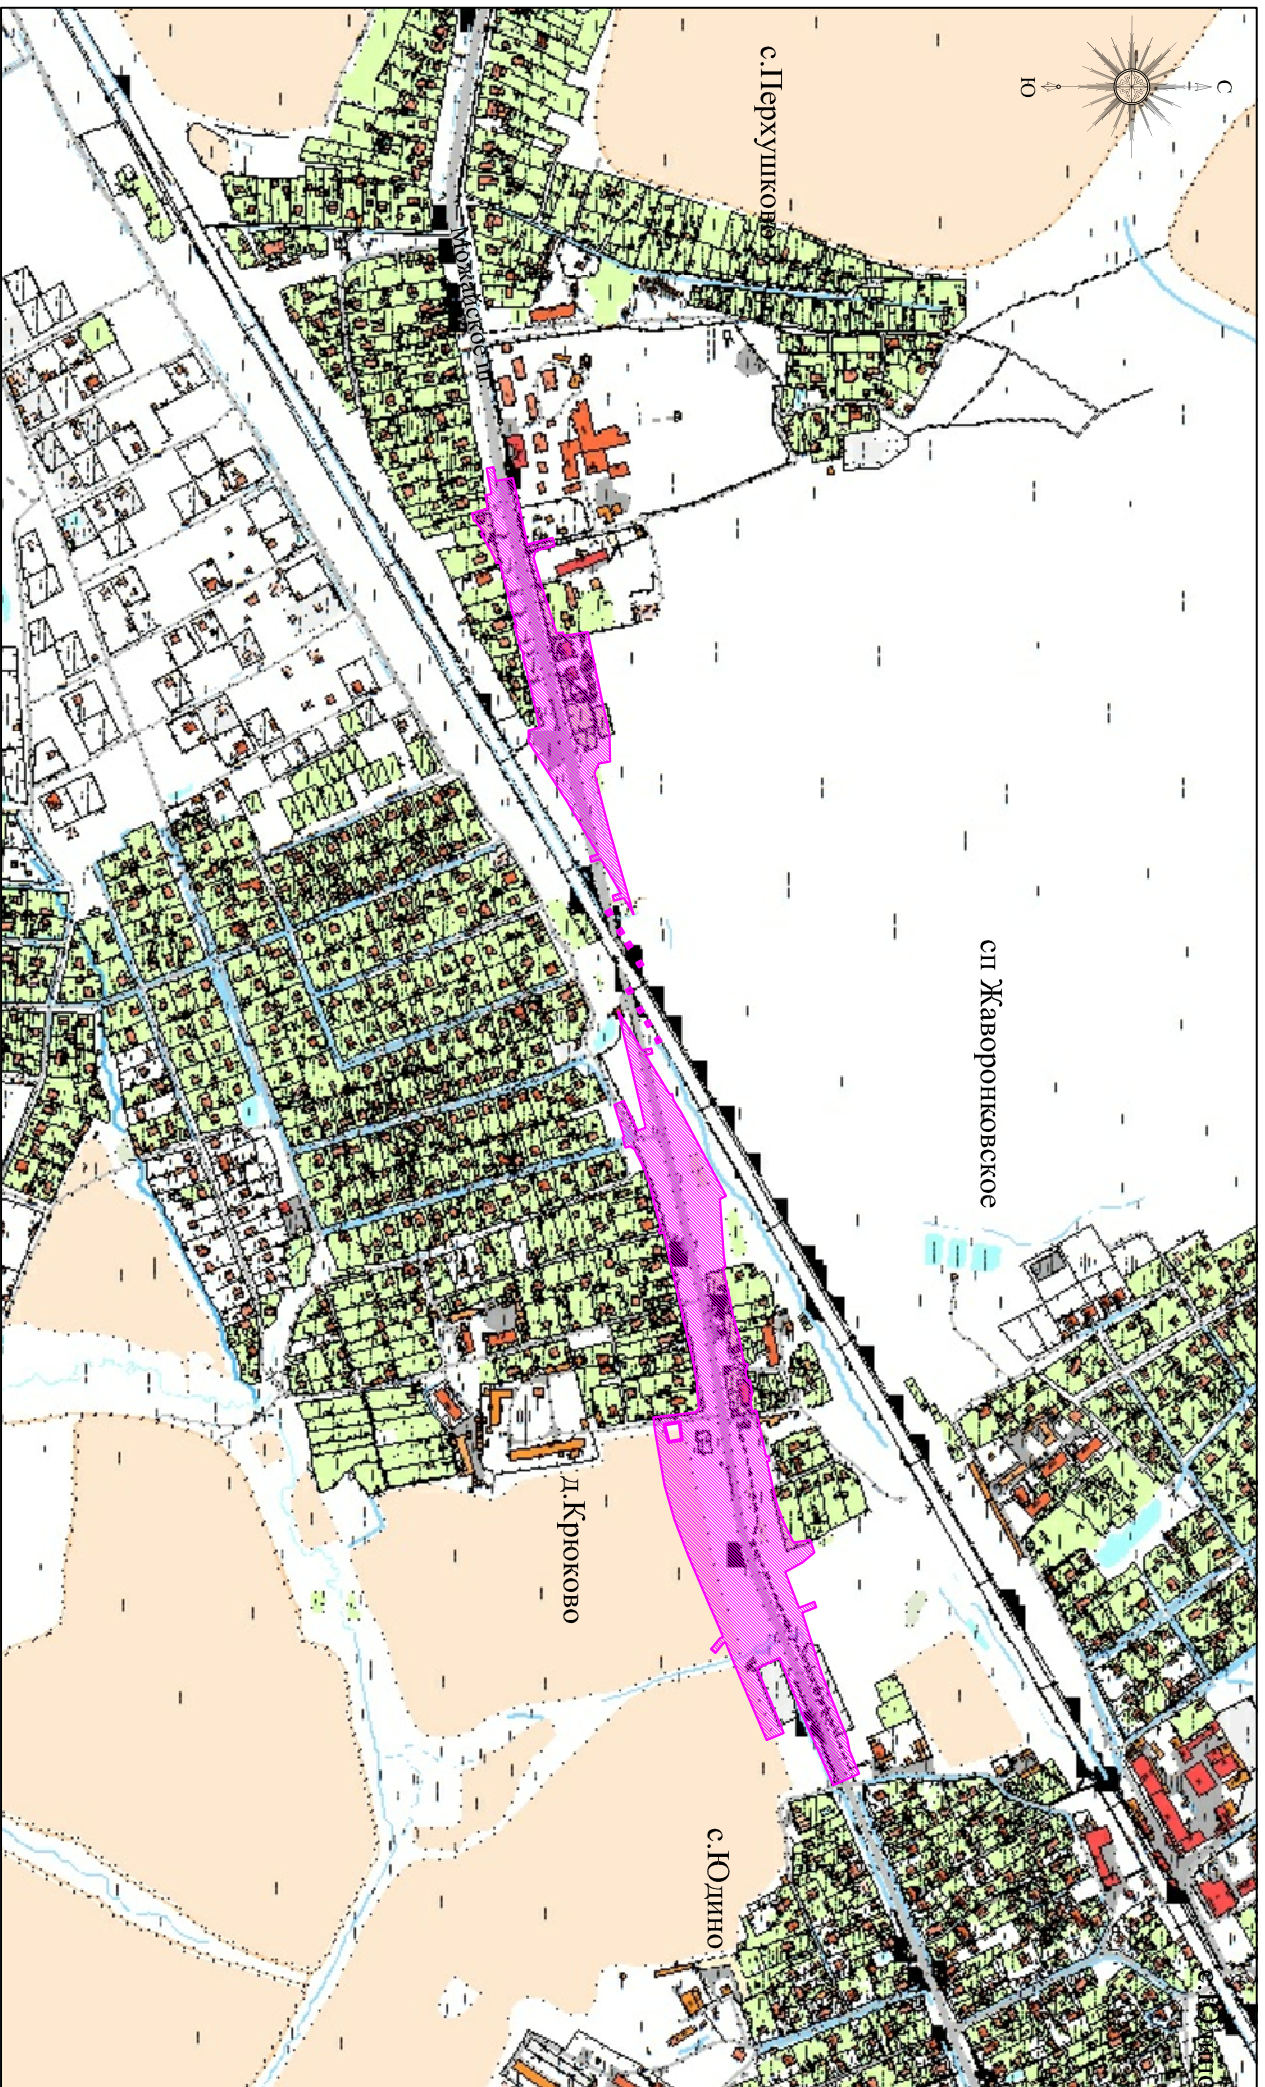

Масштаб 1:20000

(подпись)

К.В. Ляшкевич