

# ПРАВИЛА ЗЕМЛЕПОЛЬЗОВАНИЯ И ЗАСТРОЙКИ ТЕРРИТОРИИ (ЧАСТИ ТЕРРИТОРИИ) ГОРОДСКОГО ПОСЕЛЕНИЯ ЗАРЕЧЬЕ ОДИНЦОВСКОГО МУНИЦИПАЛЬНОГО РАЙОНА МОСКОВСКОЙ ОБЛАСТИ

## Карта градостроительного зонирования с устанавливаемыми территориями, в границах которых предусматривается осуществление деятельности по комплексному и устойчивому развитию территории

### Условные обозначения

#### Границы

- городского поселения
- земельных участков
- территориальных зон
- подзон
- Территории осуществления деятельности по комплексному и устойчивому развитию территории

#### Иные условные обозначения


- Территории покрытые поверхностными водами
- Леса
- Территория двойного учета (см.Статью 25.1 проекта ПЗЗ)
- Ж-1 виды территориальных зон
- 3(-) предельная высотность в этажах (в метрах)

#### Объекты транспортной инфраструктуры

- дороги обычного типа федерального значения существующие
- дороги обычного типа регионального значения существующие
- дороги обычного типа регионального значения проектируемые
- автодороги местного значения существующие
- автодороги местного значения проектируемые
- реконструируемые линейные объекты

#### Территориальные зоны

- КУРТ Зона осуществления деятельности по комплексному и устойчивому развитию территории
- Ж-1 Зона многоквартирной жилой застройки
- Ж-2 Зона застройки индивидуальными и блокированными жилыми домами
- О-1 Многофункциональная общественно-деловая зона
- О-2 Зона специализированной общественной застройки
- П Производственная зона
- К Коммунальная зона
- Т Зона транспортной инфраструктуры
- СХ-3 Зона, занятая объектами сельскохозяйственного назначения
- Р-1 Зона парков
- Р-2 Природно-рекреационная зона

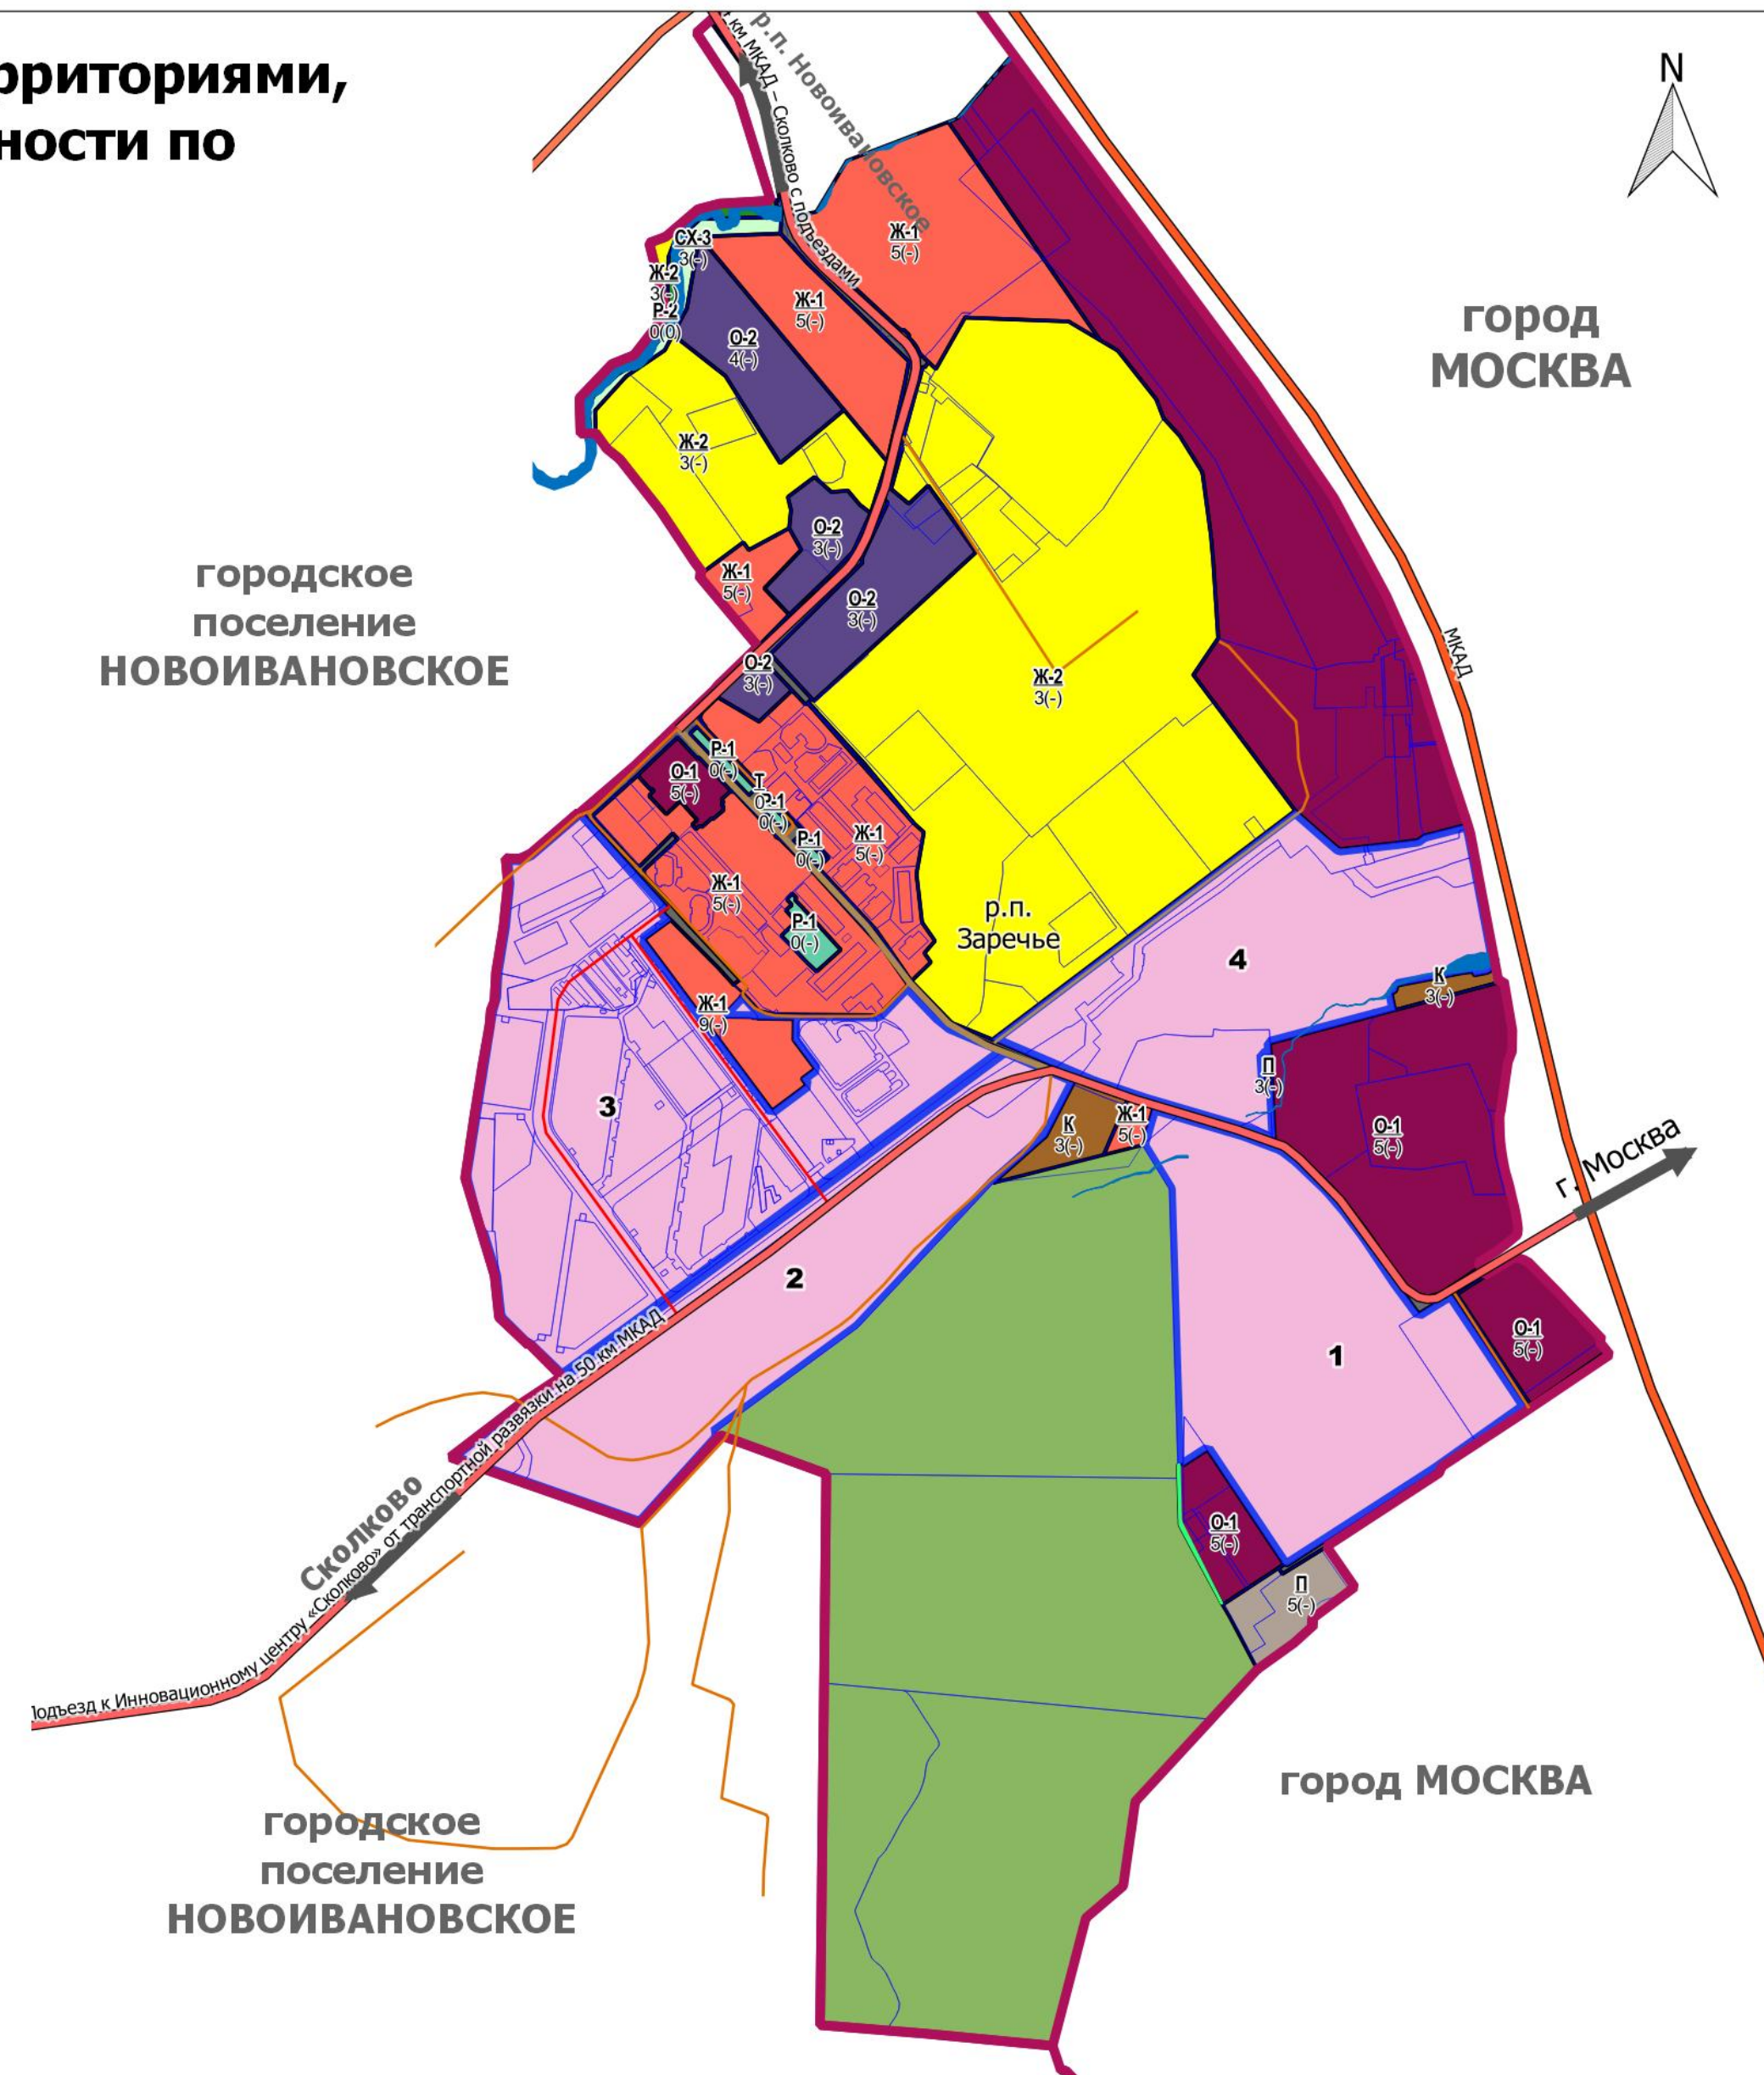

						Государственный контракт №99-ПЗЗ/16-17 от 09.12.2016		
						Правила землепользования и застройки территории (части территории) городского поселения Заречье Одинцовского муниципального района Московской области		
Изм.	Кол.уч.	Лист	№ док.	Подпись	Дата	Стадия	Лист	Листов
						Правила землепользования и застройки	1	2
Ген.директор								
Нач.отдела								
Нач.отдела								
Отв. исполнит.						Карта градостроительного зонирования с устанавливаемыми территориями, в границах которых предусматривается осуществление деятельности по комплексному и устойчивому развитию территории М 1:10000		

\*применяется одновременно с картой градостроительного зонирования с отображением границ зон с особыми условиями использования территорий, границ территорий объектов культурного наследия