

ПРАВИЛА ЗЕМЛЕПОЛЬЗОВАНИЯ И ЗАСТРОЙКИ ТЕРРИТОРИИ (ЧАСТИ ТЕРРИТОРИИ) ГОРОДСКОГО ПОСЕЛЕНИЯ ЗАРЕЧЬЕ ОДИНЦОВСКОГО МУНИЦИПАЛЬНОГО РАЙОНА МОСКОВСКОЙ ОБЛАСТИ

Карта градостроительного зонирования с отображением границ зон с особыми условиями использования территорий, границ территорий объектов культурного наследия

Условные обозначения

Границы

- границ городского поселения
- границ земельных участков
- границ территориальных зон
- подзон
- Территории осуществления деятельности по комплексному и устойчивому развитию территории

Объекты транспортной инфраструктуры

- дороги обычного типа федерального значения существующие
- дороги обычного типа регионального значения существующие
- дороги обычного типа регионального значения проектируемые
- реконструируемые линейные объекты

Территориальные зоны

- КУРТ Зона осуществления деятельности по комплексному и устойчивому развитию территории
- Ж-1 Зона многоквартирной жилой застройки
- Ж-2 Зона застройки индивидуальными и блокированными жилыми домами
- О-1 Многофункциональная общественно-деловая зона
- О-2 Зона специализированной общественной застройки
- П Производственная зона
- К Коммунальная зона
- Т Зона транспортной инфраструктуры
- СХ-3 Зона, занятая объектами сельскохозяйственного назначения
- Р-1 Зона парков
- Р-2 Природно-рекреационная зона

Иные условные обозначения


- Территории покрытые поверхностными водами
- Леса

- Ж-1 виды территориальных зон
- З(-) предельная высотность в этажах (в метрах)

Зоны с особыми условиями использования территории

- Санитарно-защитные зоны предприятий, сооружений и иных объектов
- Охранно-защитная зона объектов электросетевого хозяйства
- Охранная зона магистральных газопроводов и газораспределительных сетей
- Зоны санитарной охраны источников водоснабжения
- 1-й пояс зоны санитарной охраны источника водоснабжения
- Водоохранные зоны
- Водоохранная зона
- Зоны охраняемых объектов
- Зона охраняемого объекта
- Иные зоны с особыми условиями использования
- Зона воздействия шума
- Иные условные обозначения
- Зона размещения линейных объектов улично-дорожной сети согласно СТП МО

городское поселение полностью покрывает приаэродромной территорией от аэродрома "Внуково"

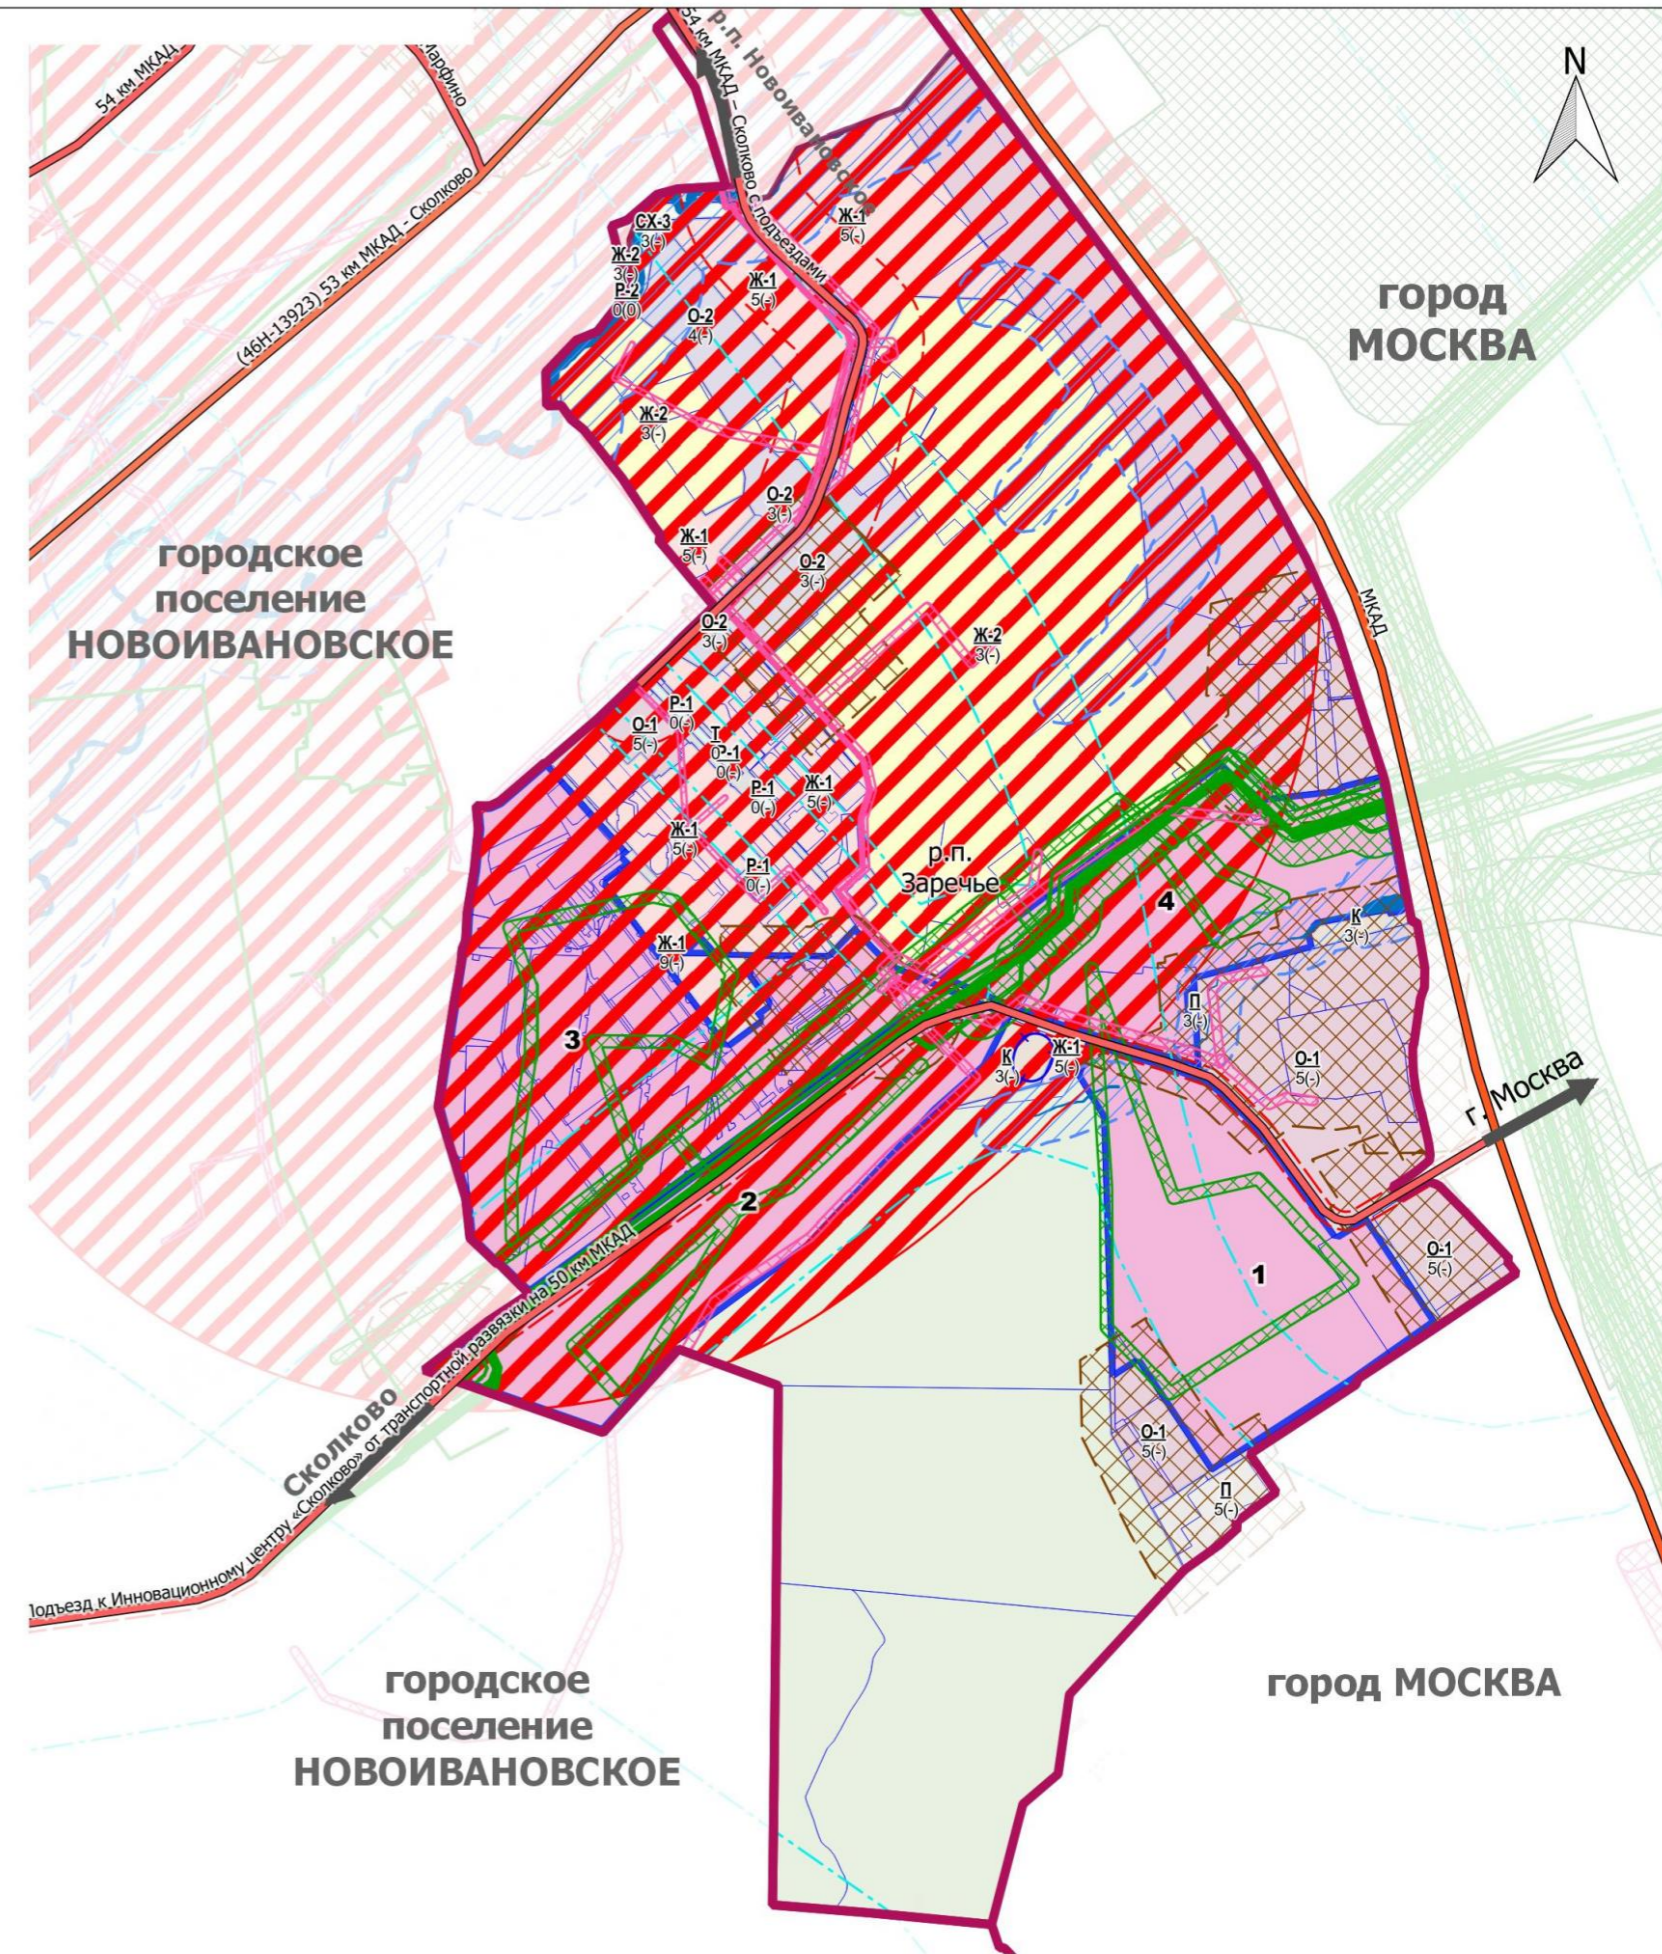

						Государственный контракт №9-П33/16-17 от 09.12.2016			
						Правила землепользования и застройки территории (части территории) городского поселения Заречье Одинцовского муниципального района Московской области			
Изм.	Кол.уч.	Лист	№ док.	Подпись	Дата				
Ген.директор	С.В.Маршев					Правила землепользования и застройки	Стадия	Лист	Листов
Нач.отдела	Д.Э.Гриднев							2	2
Нач.отдела	Д.В.Ланцов								
Отв. исполнит	Э.В.Лавренко								
						Карта градостроительного зонирования с отображением границ зон с особыми условиями использования территории, границ территорий объектов культурного наследия			
						М 1:10000			