


Проект планировки территории размещения торгового комплекса "Леруа Мерлен" на земельном участке с кадастровым номером 50:20:0020202:7366 площадью 39 607 кв.м, расположенном по адресу: Московская область, Одинцовский район, р.п. Заречье

Схема транспортного обслуживания территории и внешние связи

УСЛОВНЫЕ ОБОЗНАЧЕНИЯ

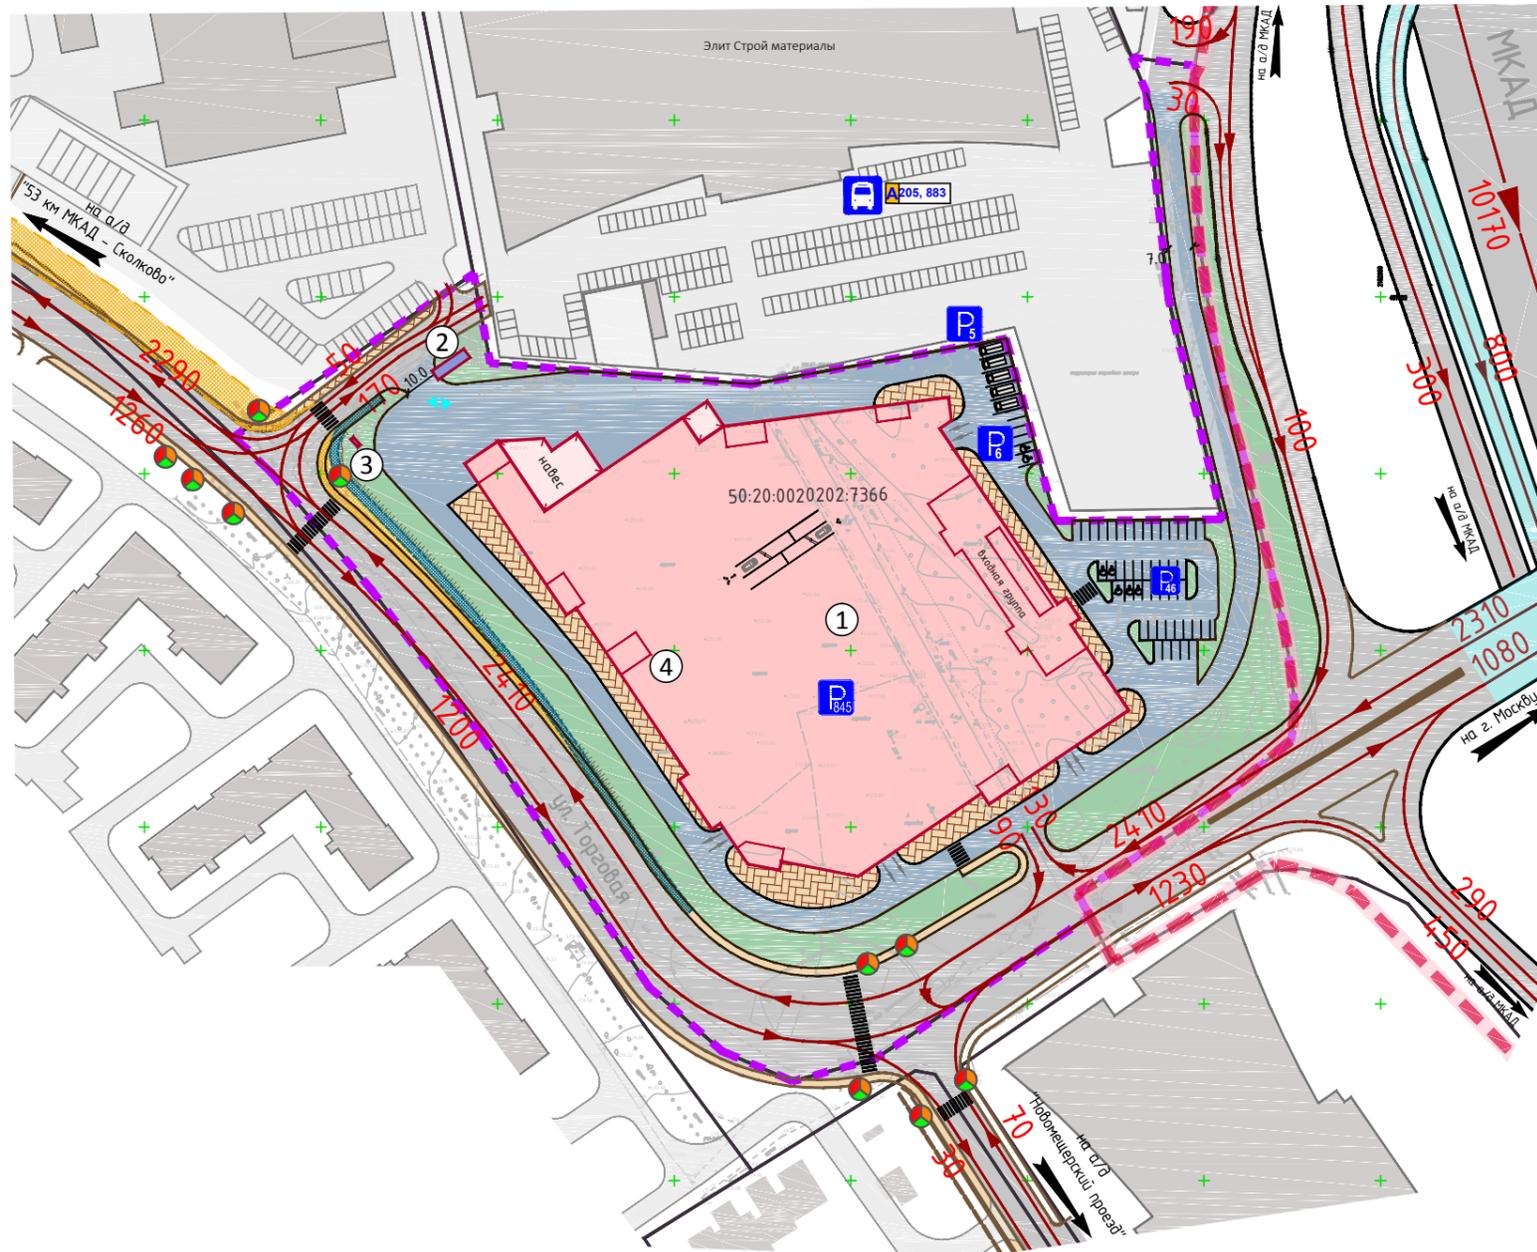

- Границы**
- граница Одинцовского района, г.п. Заречье
  - граница территории подготовки проекта планировки территории
  - границы земельных участков, зарегистрированных в государственном кадастре недвижимости
- Транспортные сооружения**
- планируемые эстакады (1-я очередь реконструкции)
- Общественный пассажирский транспорт**
- существующие остановочные пункты общественного пассажирского транспорта
  - номер существующего маршрута общественного транспорта
  - планируемые стоянки автомобилей с указанием количества машиномест
- Транспортная инфраструктура**
- автомобильные дороги с твердым покрытием (1-я очередь реконструкции)
  - планируемые внутренние проезды
- Транспортные потоки и внешние связи**
- направления транспортных потоков
  - планируемая интенсивность движения транспорта, прив. ед./час
  - направления автомобильных дорог
- Организация движения**
- въезд/выезд на территорию проектирования для большегрузного транспорта
- Места хранения автомобильного транспорта**
- планируемые машино-места для грузовых автомобилей
  - планируемые машино-места для людей с инвалидностью
  - планируемые машино-места для инвалидов на кресле-коляске
- Прочие обозначения**
- планируемые объекты капитального строительства общественно-делового назначения
  - планируемые объекты капитального строительства инженерно-технического обеспечения
  - планируемые светофорные объекты
  - номер проектируемого объекта по экспликации

Экспликация проектируемых объектов капитального строительства

Номер	Наименование объекта	Площадь застройки, кв.м	Суммарная поэтажная площадь, кв.м	Общая площадь, кв.м	Этажность
1	Торговый комплекс "Леруа Мерлен", в том числе:	15 200	56 500	55 000	4
1.1	Торговая площадь	-	-	10 935	1
1.2	Встроенная многоуровневая стоянка на 845 м/м	-	-	31 600	3
2	Очистные сооружения поверхностного стока	-	-	-	1
3	Газораспределительный пункт	-	-	-	1
4	Котельная	-	-	-	1

						Заказчик: ООО "Новолекс-Заречье"				
						Шифр: № 06/2017/УГ				
						Проект планировки территории размещения торгового комплекса "Леруа Мерлен" на земельном участке с кадастровым номером 50:20:0020202:7366 площадью 39 607 кв.м, расположенном по адресу: Московская область, Одинцовский район, р.п. Заречье				
Изм.	Кол.уч.	Лист	№ док.	Подп.	Дата	Материалы по обоснованию ППТ		Стадия	Лист	Листов
								ППТ	6	
Гл.инж.УГ Мягков С.О.										
Нач. отд. Глозман О.С.										
Гл.спец. Дивина М.Ю.										
						Схема транспортного обслуживания территории и внешние связи, М 1:2000		ГБУ МО "НИИПРОЕКТ"		

Согласовано

Взам. инв. №	
Подп. и дата	
Инв. № подл.	