


Описание местоположения границ публичного сервитута, в целях складирования строительных и иных материалов, размещение временных или вспомогательных сооружений (включая ограждения, бытовки, навесы) и (или) строительной техники, которые необходимы для обеспечения строительства, реконструкции, ремонта объектов транспортной инфраструктуры федерального, регионального или местного значения, на срок указанных строительства, реконструкции, ремонта, расположенных в границах земельного участка с кадастровым номером 50:20:0070312:6369, не обремененного правами третьих лиц, земельного участка с кадастровым номером 50:20:0070312:6493, не обремененного правами третьих лиц

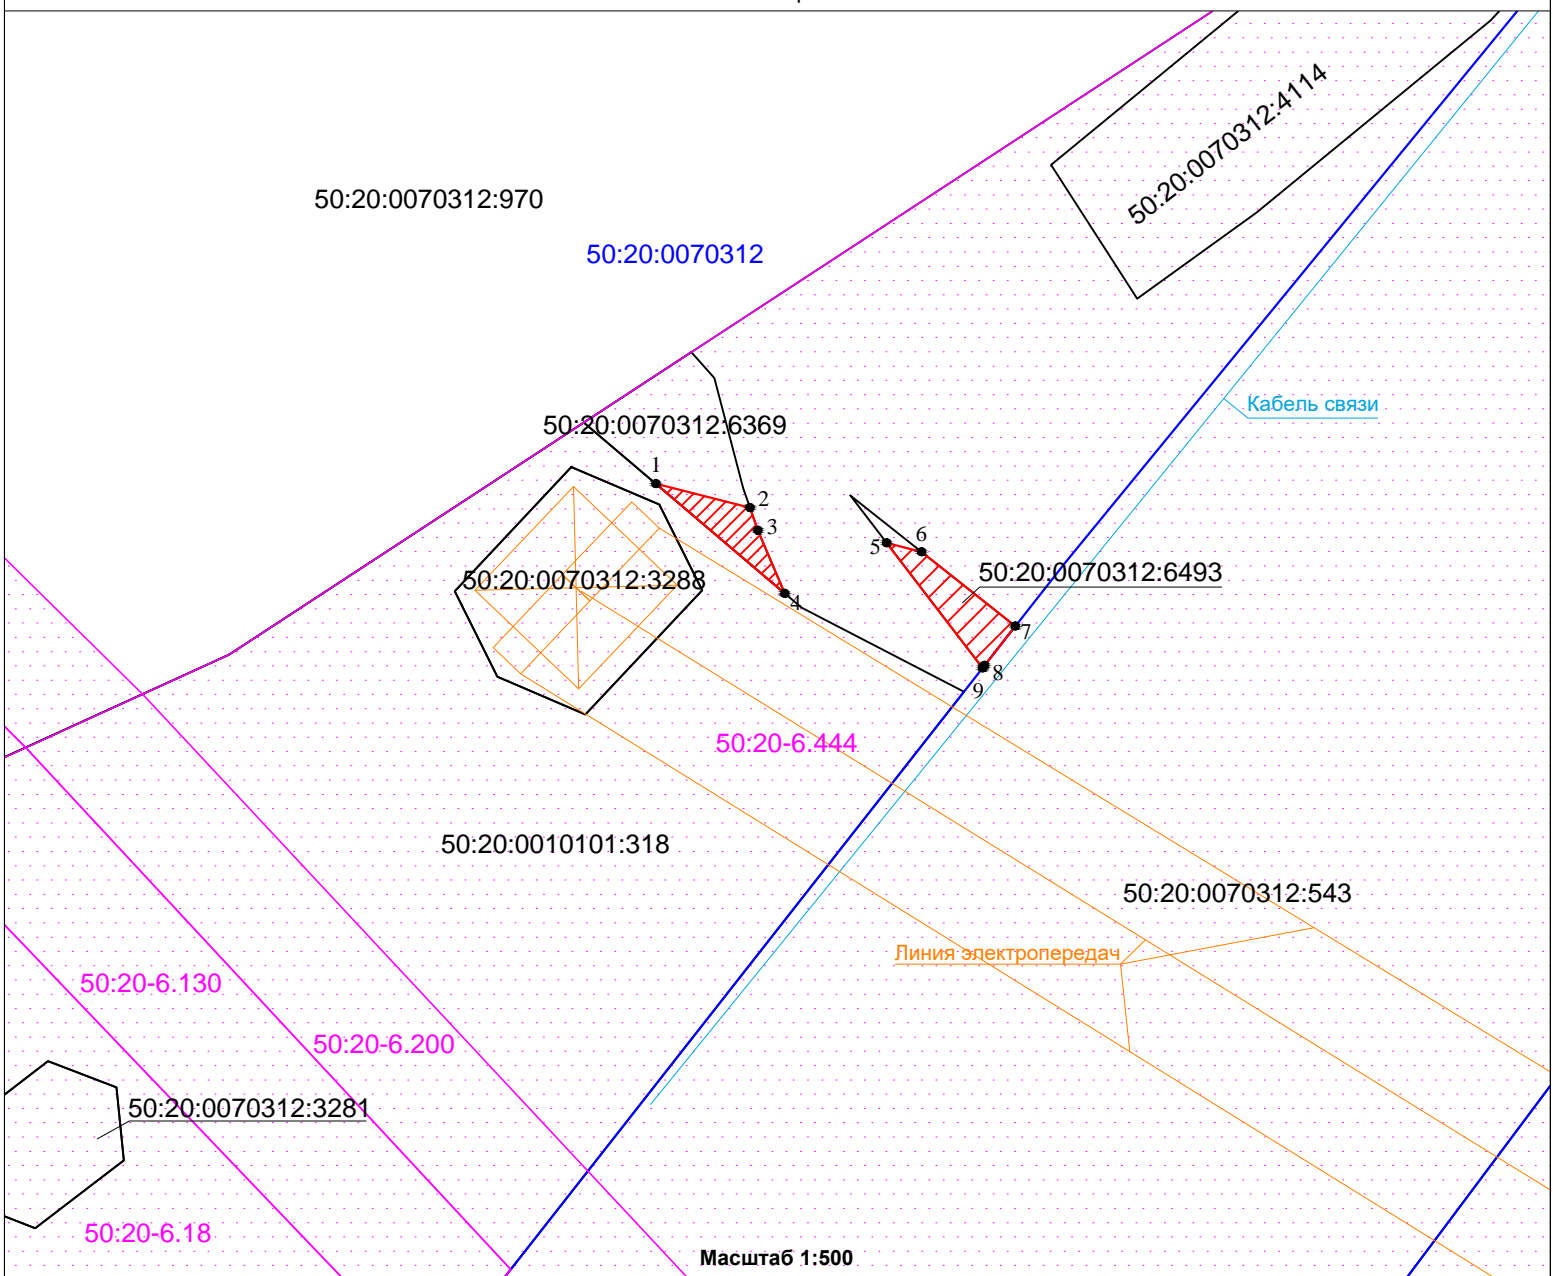

Условные обозначения:

- 50:20:0070312 Номер кадастрового квартала
- 50:20:0070312:970 Кадастровый номер земельного участка
- Проектная граница публичного сервитута
- Граница земельного участка, сведения о котором содержатся в ЕГРН
- Граница кадастрового квартала
- Характерная точка проектной границы публичного сервитута
- Проектное местоположение объекта инфраструктуры (Кабель связи)
- 50:20:6.444 Граница зоны с особыми условиями использования территории
- Проектное местоположение инженерного сооружения (Линия электропередач)

Каталог координат поворотных точек		
Общая площадь: 36 кв.м		
Площадь: 15 кв.м.		
№ точки	X	Y
1	456289,47	2171191,75
2	456287,88	2171197,94
3	456286,39	2171198,45
4	456282,26	2171200,22
1	456289,47	2171191,75
Площадь: 21 кв.м.		
5	456285,58	2171206,91
6	456284,99	2171209,20
7	456280,11	2171215,36
8	456277,52	2171213,34
9	456277,36	2171213,21
5	456285,58	2171206,91

Графическое описание границ публичного сервитута в целях в целях складирования строительных и иных материалов, размещение временных или вспомогательных сооружений (включая ограждения, бытовки, навесы) и (или) строительной техники, которые необходимы для обеспечения строительства, реконструкции, ремонта объектов транспортной инфраструктуры федерального, регионального или местного значения, на срок указанных строительства, реконструкции, ремонта, расположенных в границах земельного участка с кадастровым номером 50:20:0070312:6369, не обремененного правами третьих лиц, земельного участка с кадастровым номером 50:20:0070312:6493, не обремененного правами третьих лиц				
Местоположение земельного участка (публичного сервитута)	<i>обл. Московская, р-н Одинцовский, Минское шоссе</i>			
Система координат	<i>МСК-50, зона 2</i>			
Площадь	<i>36 кв.м</i>			
Перечень характерных точек				
Обозначение характерных точек границы	Координаты, м		Метод определения координат характерной точки	Средняя квадратическая погрешность положения характерной точки (Мт)м
	X	Y		
Площадь 15 кв.м				
1	456289,47	2171191,75	Аналитический метод	0.10
2	456282,26	2171200,22		0.10
3	456286,39	2171198,45		0.10
4	456287,88	2171197,94		0.10
1	456289,47	2171191,75		0.10
Площадь 21 кв.м				
5	456285,58	2171206,91	Аналитический метод	0.10
6	456277,36	2171213,21		0.10
7	456277,52	2171213,34		0.10
8	456280,11	2171215,36		0.10
9	456284,99	2171209,20		0.10
5	456285,58	2171206,91		0.10