

ОПИСАНИЕ МЕСТОПОЛОЖЕНИЯ ГРАНИЦ

Публичный сервитут объекта «Газораспределительная сеть д. Еремино», кадастровый номер
50:20:0100603:334

(наименование объекта, местоположение границ которого описано (далее - объект))

Раздел 1

Сведения об объекте


№ п/п	Характеристики объекта	Описание характеристик
1	2	3
1	Местоположение объекта	Московская область, Одинцовский городской округ, д. Еремино
2	Площадь объекта ± величина погрешности определения площади ($P \pm \Delta P$)	1 303 м ² ± 13 м ²
3	Иные характеристики объекта	Вид объекта реестра границ: Зона с особыми условиями использования территории Содержание ограничений использования объектов недвижимости в пределах зоны или территории: Публичный сервитут, для целей размещения линейных объектов системы газоснабжения, их неотъемлемых технологических частей. Срок установления 49 лет.

Раздел 2

Сведения о местоположении границ объекта

1. Система координат МСК-50, зона 2					
2. Сведения о характерных точках границ объекта					
Обозначение характерных точек границ	Координаты, м		Метод определения координат характерной точки	Средняя квадратическая погрешность положения характерной точки (Mt), м	Описание обозначения точки на местности (при наличии)
	X	Y			
1	2	3	4	5	6
1	446 907,06	2 127 691,05	Аналитический метод	0,10	—
2	446 930,30	2 127 695,37		0,10	
3	446 949,62	2 127 698,65		0,10	
4	446 987,69	2 127 703,90		0,10	
5	447 020,69	2 127 700,66		0,10	
6	447 021,37	2 127 704,06		0,10	
7	447 022,27	2 127 705,84		0,10	
8	447 023,51	2 127 707,40		0,10	
9	447 025,04	2 127 708,69		0,10	
10	447 026,79	2 127 709,65		0,10	
11	447 029,69	2 127 710,40		0,10	
12	447 031,87	2 127 710,38		0,10	
13	447 035,06	2 127 709,95		0,10	
14	447 036,96	2 127 709,32		0,10	
15	447 038,70	2 127 708,33		0,10	
16	447 040,20	2 127 707,02		0,10	
17	447 041,41	2 127 705,43		0,10	
18	447 042,29	2 127 703,63		0,10	
19	447 042,89	2 127 700,70		0,10	
20	447 042,79	2 127 698,71		0,10	
21	447 042,18	2 127 696,17		0,10	
22	447 040,80	2 127 693,52		0,10	
23	447 039,47	2 127 692,03		0,10	
24	447 037,87	2 127 690,84		0,10	
25	447 036,06	2 127 689,98		0,10	
26	447 034,12	2 127 689,51		0,10	
27	447 032,03	2 127 689,43		0,10	
28	447 028,95	2 127 689,69		0,10	
29	447 026,11	2 127 690,63		0,10	
30	447 024,43	2 127 691,71		0,10	
31	447 022,99	2 127 693,10		0,10	
32	447 021,86	2 127 694,75		0,10	
33	447 021,08	2 127 696,61		0,10	
34	446 987,77	2 127 699,87		0,10	
35	446 960,37	2 127 696,01		0,10	
36	446 960,41	2 127 695,70		0,10	
37	446 956,44	2 127 695,19		0,10	
38	446 956,40	2 127 695,49		0,10	
39	446 950,21	2 127 694,69		0,10	
40	446 931,01	2 127 691,43		0,10	
41	446 912,74	2 127 687,95		0,10	
42	446 898,37	2 127 685,53		0,10	
43	446 898,51	2 127 684,70		0,10	
44	446 894,57	2 127 684,04		0,10	
45	446 893,77	2 127 688,81		0,10	
1	446 907,06	2 127 691,05	0,10		
46	446 598,01	2 127 561,18	Аналитический метод	0,10	—

Лист 1

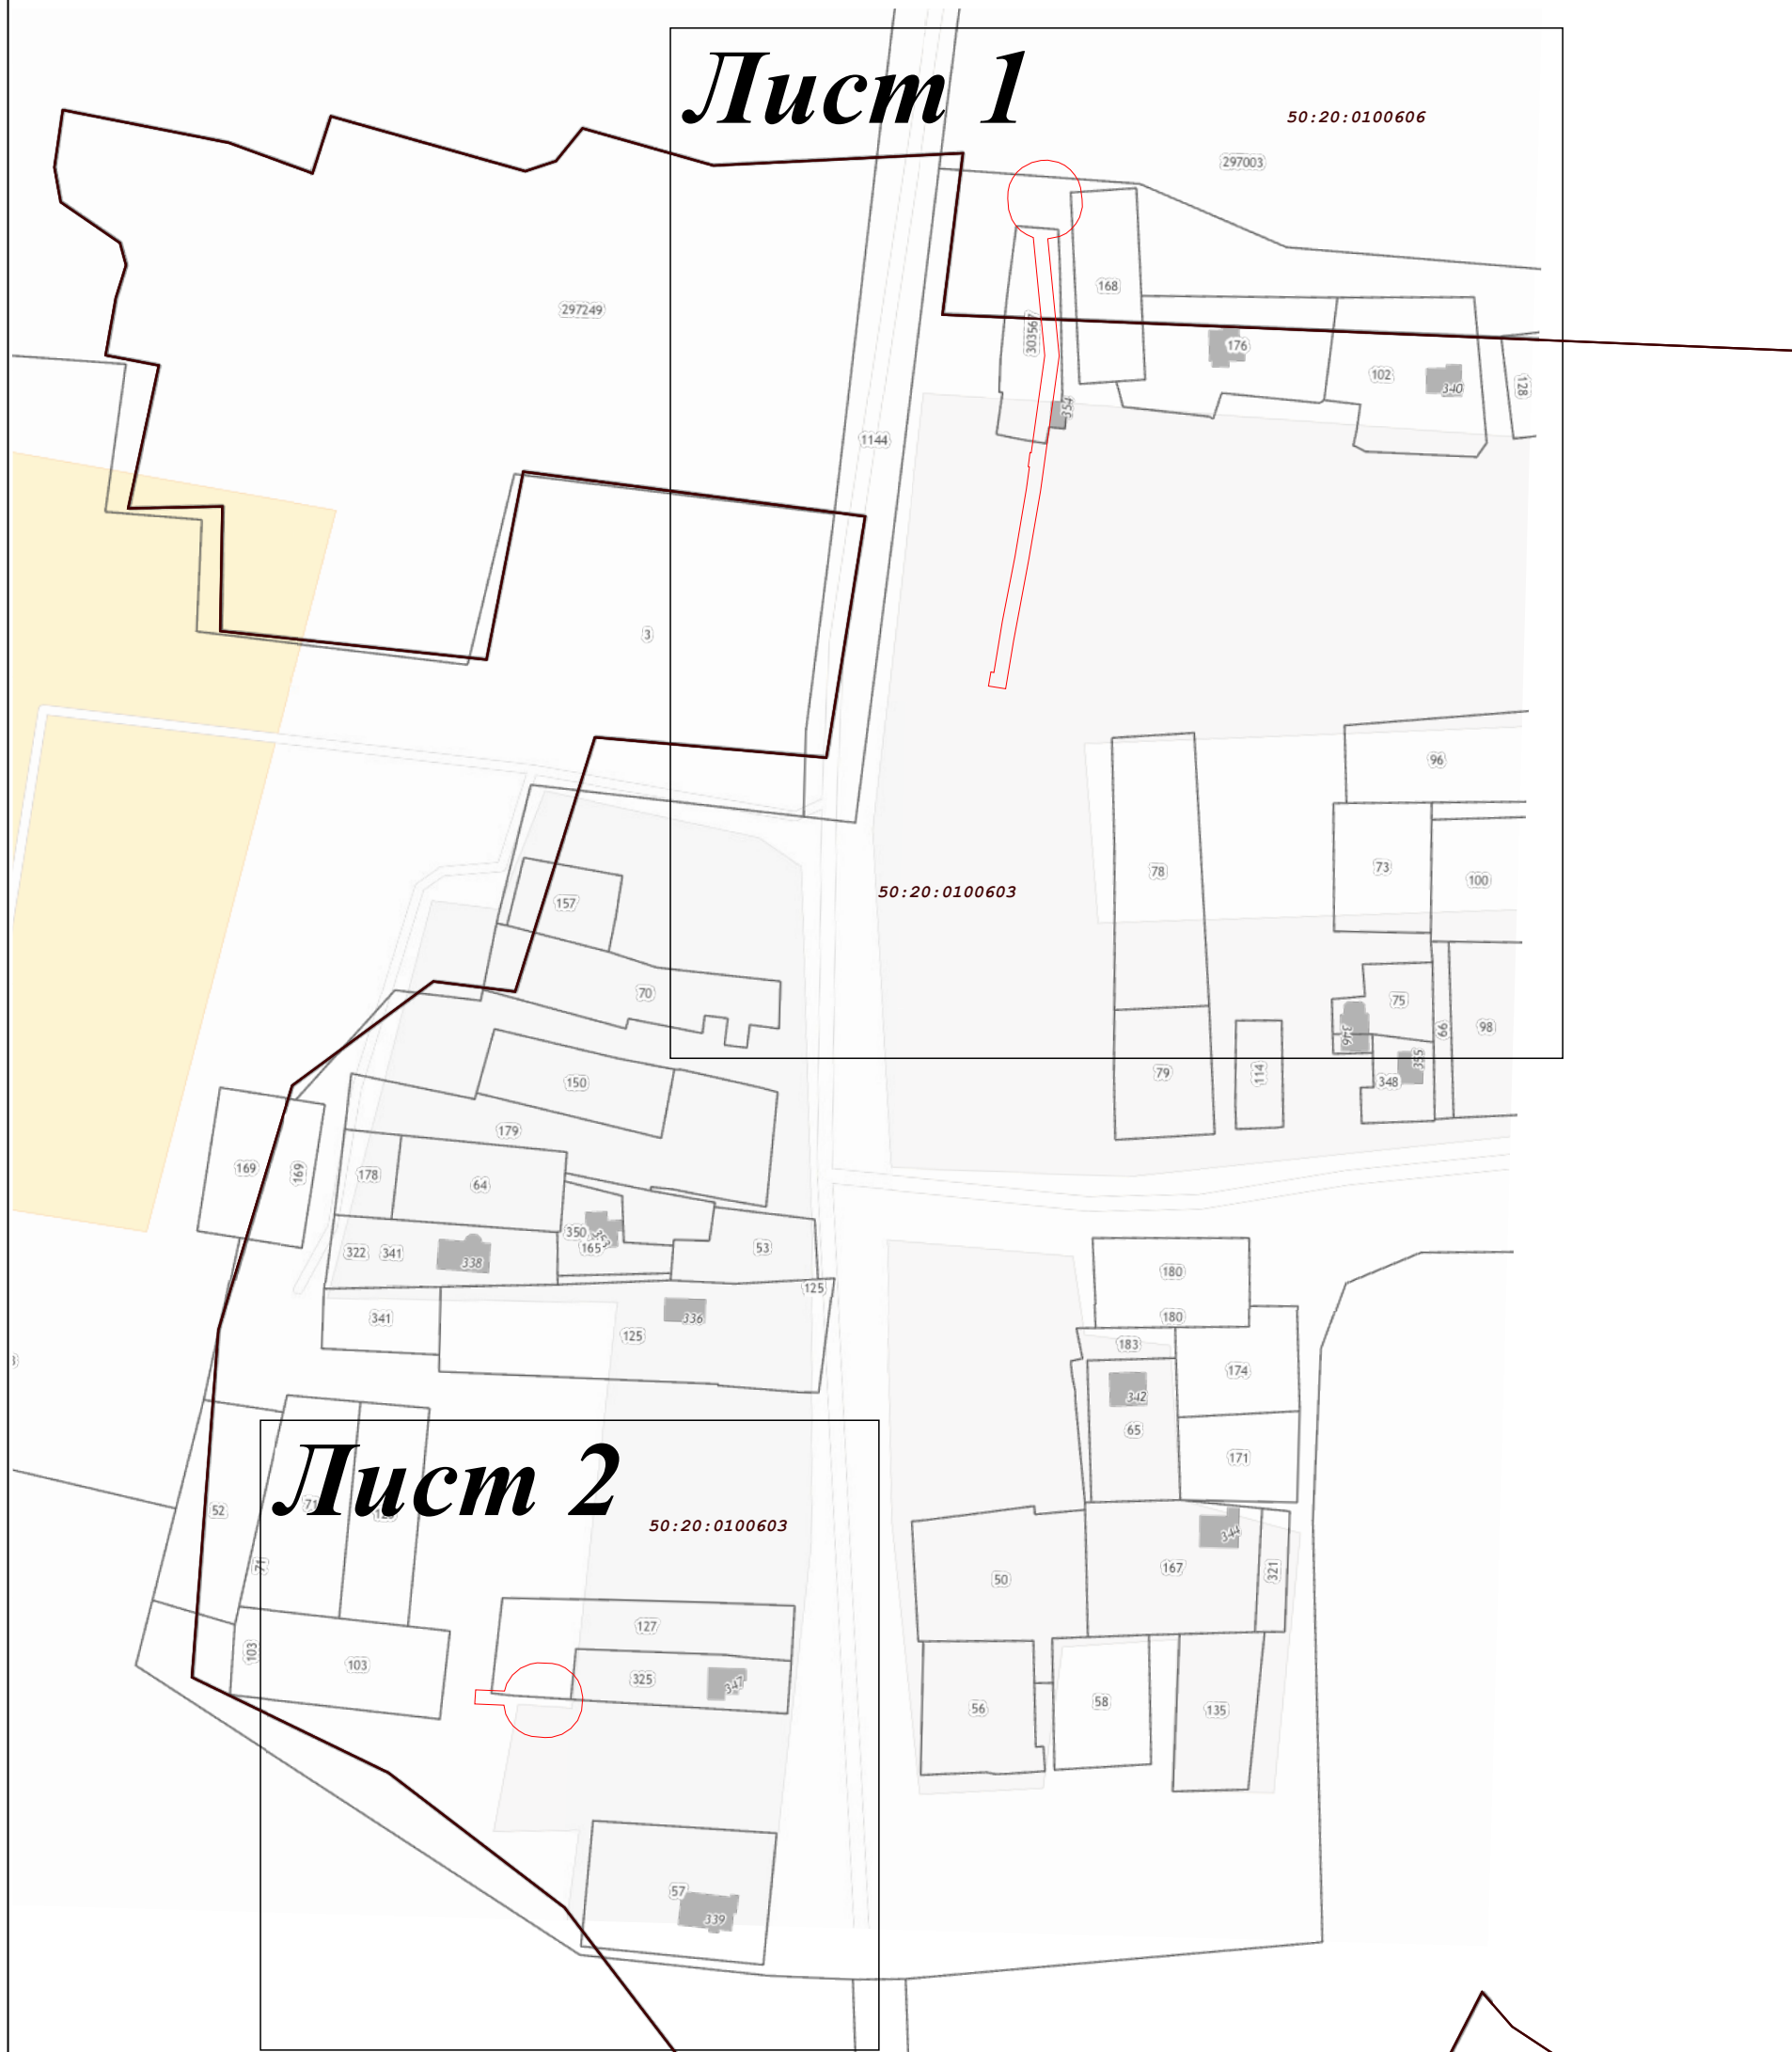





Лист 2

50:20:0100603

Масштаб 1:2 000

Используемые условные знаки и обозначения:

-  - граница кадастрового квартала по сведениям ЕГРН
-  - характерная точка границы зоны
-  - граница зоны
-  - граница земельного участка по сведениям ЕГРН




Подпись _____ Дата « 28 » 01 20 22 г.

Место для оттиска печати (при наличии) лица, составившего описание местоположения границ объекта



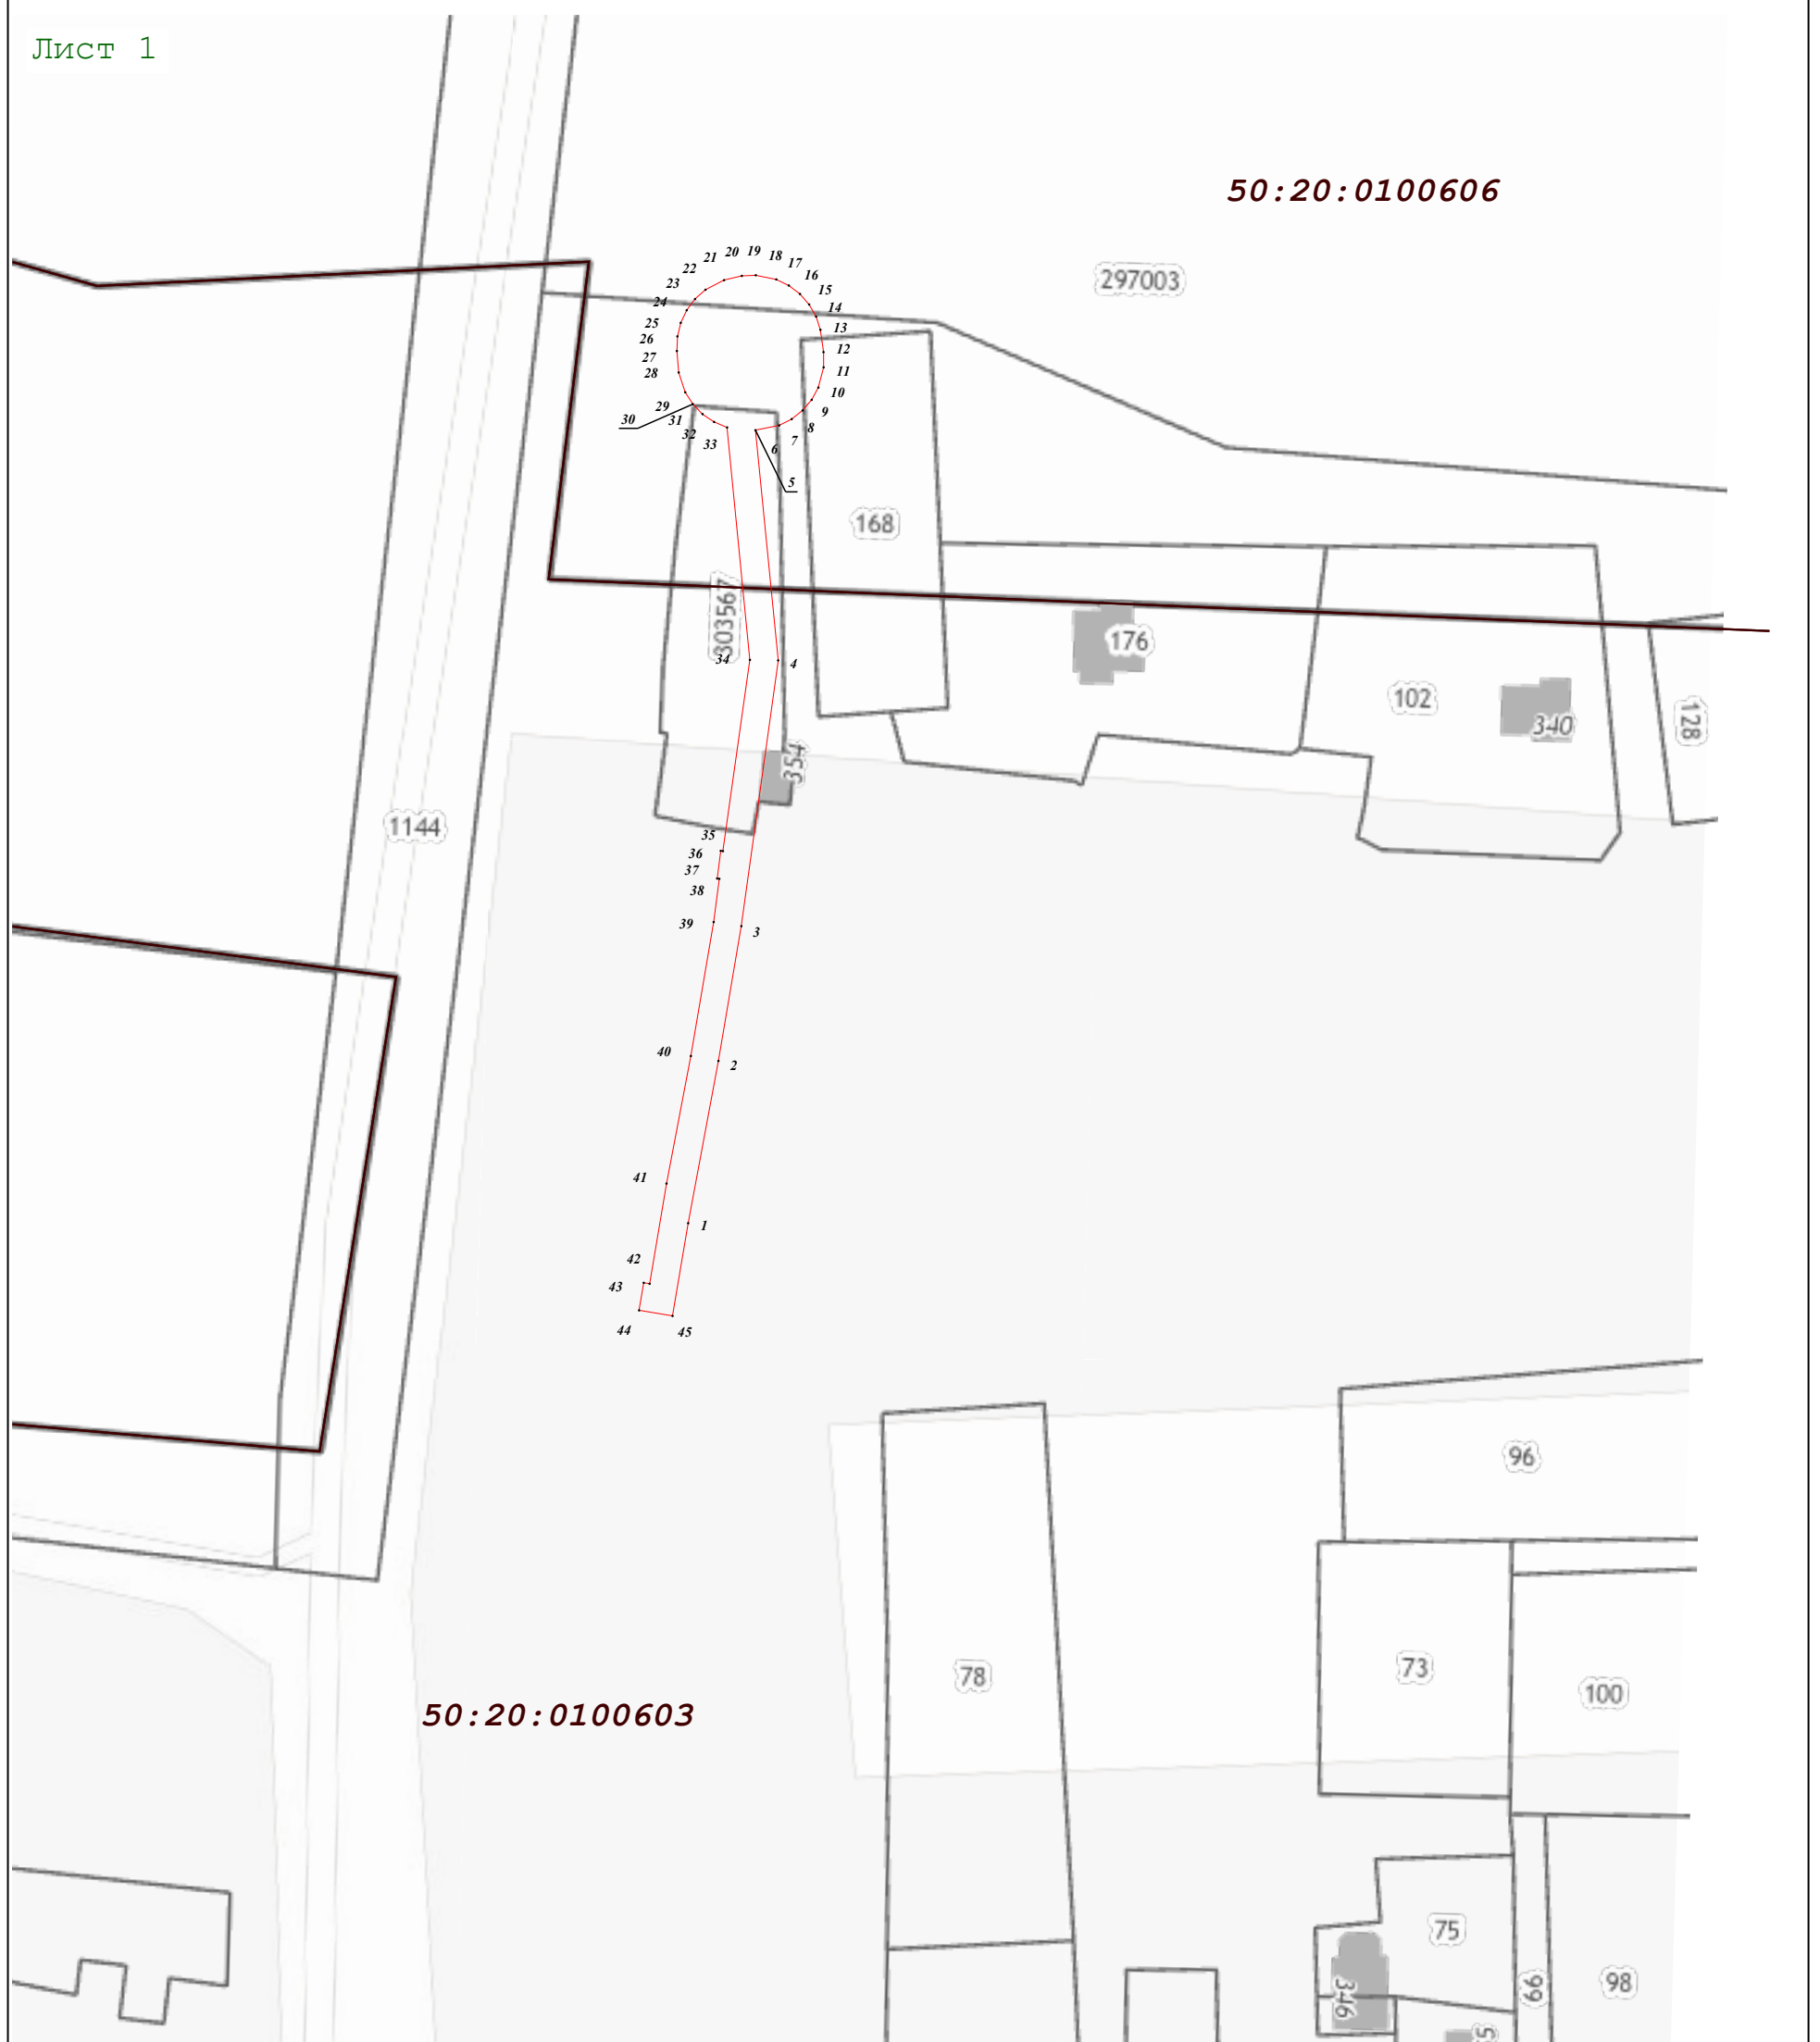

Раздел 4
План границ объекта

Лист 1



Масштаб 1:1 000

Используемые условные знаки и обозначения:

-  - граница кадастрового квартала по сведениям ЕГРН
-  - характерная точка границы зоны
-  - граница зоны
-  - граница земельного участка по сведениям ЕГРН


Подпись _____ Дата « 28 » 01 20 22 г.



Место для оттиска печати (при наличии) лица, составившего описание местоположения границ объекта


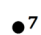


Раздел 4
План границ объекта

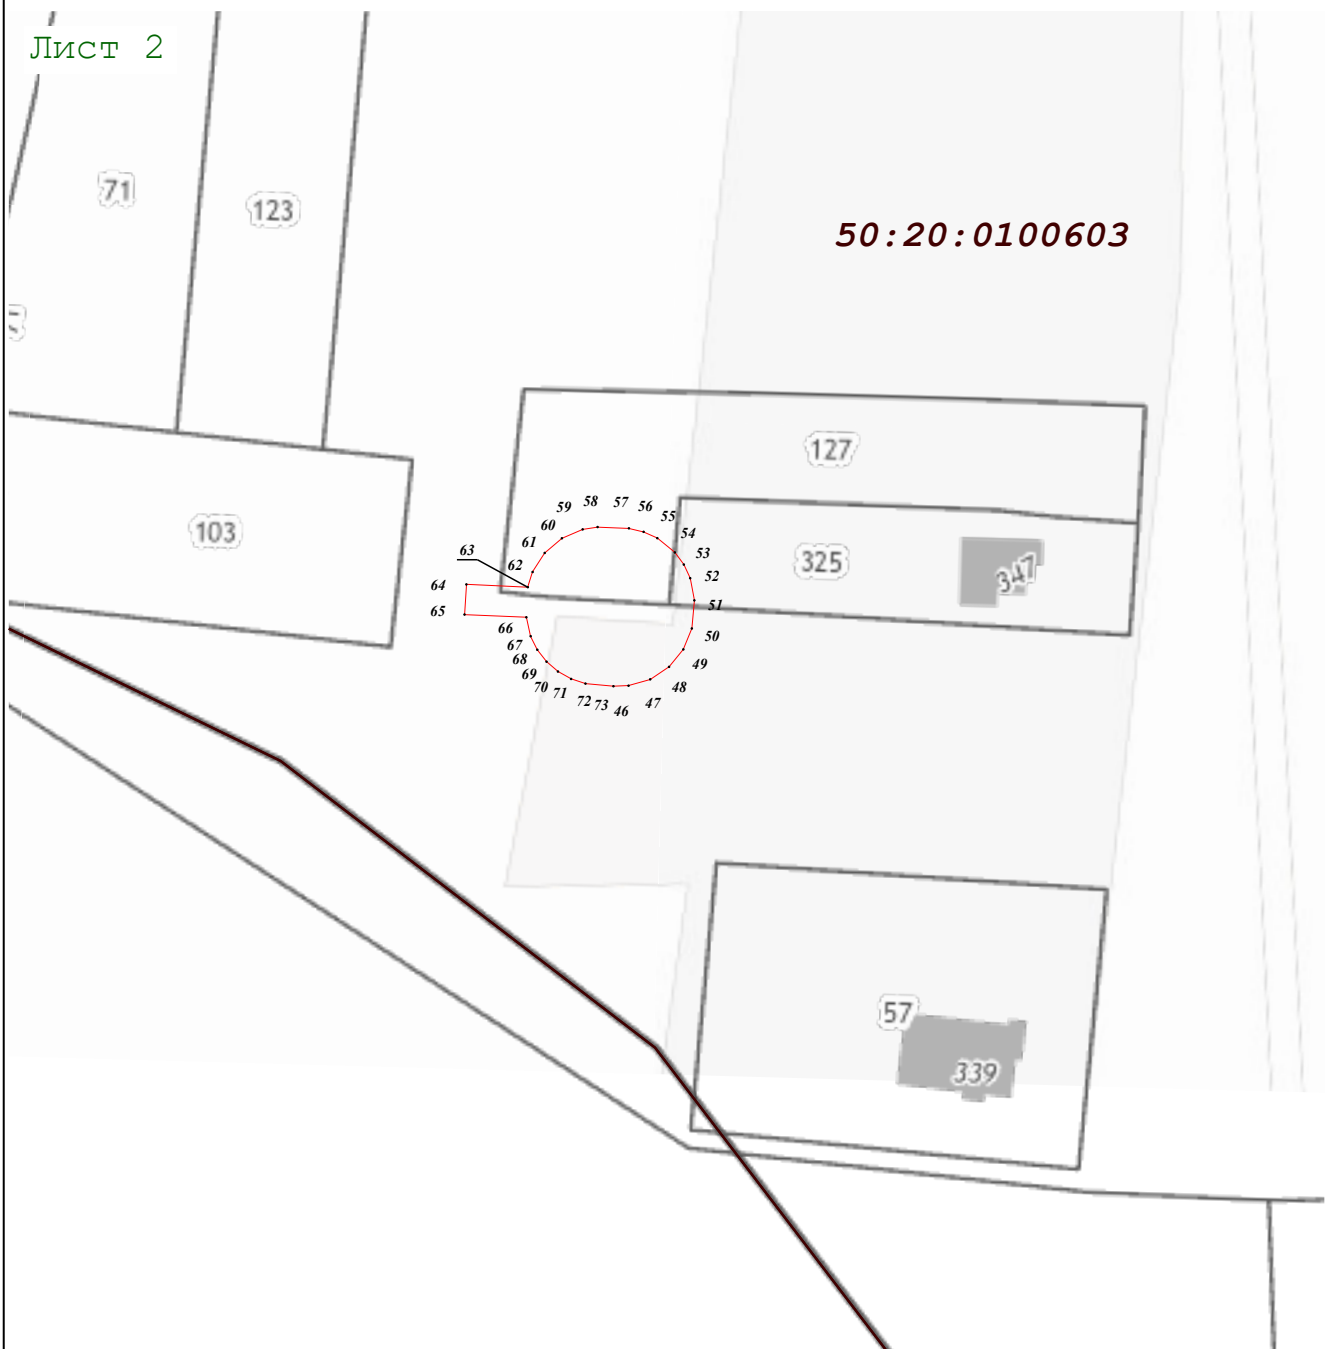Лист 2



Масштаб 1:1 000

Используемые условные знаки и обозначения:

-  - граница кадастрового квартала по сведениям ЕГРН
-  - характерная точка границы зоны
-  - граница зоны
-  - граница земельного участка по сведениям ЕГРН

Подпись _____



Дата « 28 » 01 20 22 г.

Место для оттиска печати (при наличии) лица, составившего описание местоположения границ объекта