

ОПИСАНИЕ МЕСТОПОЛОЖЕНИЯ ГРАНИЦ

Публичный сервитут объекта «Газораспределительная сеть п. Трехгорка», кадастровый номер 50:20:0000000:68182

(наименование объекта, местоположение границ которого описано (далее - объект))

Раздел 1

Сведения об объекте		
№ п/п	Характеристики объекта	Описание характеристик
1	2	3
1	Местоположение объекта	Московская область, Одинцовский городской округ, п. Трехгорка
2	Площадь объекта ± величина погрешности определения площади ($P \pm \Delta P$)	22 536 м ² ± 53 м ²
3	Иные характеристики объекта	Вид объекта реестра границ: Зона с особыми условиями использования территории Содержание ограничений использования объектов недвижимости в пределах зоны или территории: Публичный сервитут, для целей размещения линейных объектов системы газоснабжения, их неотъемлемых технологических частей. Срок установления 49 лет.

Раздел 2

Сведения о местоположении границ объекта

1. Система координат МСК-50, зона 2

2. Сведения о характерных точках границ объекта

Обозначение характерных точек границ	Координаты, м		Метод определения координат характерной точки	Средняя квадратическая погрешность положения характерной точки (Mt), м	Описание обозначения точки на местности (при наличии)
	X	Y			
1	2	3	4	5	6
1	462 491,13	2 177 827,05	Аналитический метод	0,10	—
316	462 487,36	2 177 825,72		0,10	
315	462 496,86	2 177 798,88		0,10	
314	462 509,40	2 177 766,13		0,10	
313	462 527,73	2 177 714,73		0,10	
312	462 541,94	2 177 668,62		0,10	
311	462 552,71	2 177 635,85		0,10	
310	462 571,17	2 177 580,59		0,10	
309	462 592,44	2 177 518,91		0,10	
308	462 609,11	2 177 469,45		0,10	
307	462 628,27	2 177 408,32		0,10	
306	462 650,95	2 177 341,56		0,10	
305	462 658,05	2 177 321,93		0,10	
304	462 667,17	2 177 294,59		0,10	
303	462 677,97	2 177 261,06		0,10	
302	462 681,77	2 177 262,29		0,10	
301	462 670,97	2 177 295,84		0,10	
300	462 661,83	2 177 323,24		0,10	
299	462 654,72	2 177 342,89		0,10	
298	462 632,07	2 177 409,56		0,10	
297	462 612,92	2 177 470,69		0,10	
296	462 596,22	2 177 520,20		0,10	
295	462 583,57	2 177 556,98		0,10	
294	462 654,16	2 177 573,48		0,10	
293	462 657,92	2 177 574,67		0,10	
292	462 660,98	2 177 575,43		0,10	
291	462 667,55	2 177 555,23		0,10	
290	462 686,98	2 177 497,12		0,10	
289	462 714,81	2 177 410,72		0,10	
288	462 734,69	2 177 350,52		0,10	
287	462 743,67	2 177 321,20		0,10	
286	462 748,38	2 177 306,53		0,10	
285	462 755,95	2 177 285,32		0,10	
284	462 759,71	2 177 286,67		0,10	
283	462 752,17	2 177 307,81		0,10	
282	462 747,48	2 177 322,40		0,10	
281	462 738,51	2 177 351,73		0,10	
280	462 718,61	2 177 411,96		0,10	
279	462 690,78	2 177 498,36		0,10	
278	462 671,35	2 177 556,49		0,10	
277	462 664,87	2 177 576,40		0,10	
276	462 667,39	2 177 577,02		0,10	
275	462 697,33	2 177 586,06		0,10	
274	462 723,71	2 177 592,66		0,10	
273	462 743,35	2 177 595,84		0,10	
272	462 788,46	2 177 598,11		0,10	
271	462 805,16	2 177 555,18		0,10	

Раздел 2

Сведения о местоположении границ объекта					
1	2	3	4	5	6
270	462 813,47	2 177 536,05	Аналитический метод	0,10	—
269	462 818,52	2 177 525,00		0,10	
268	462 813,03	2 177 521,26		0,10	
267	462 790,24	2 177 506,45		0,10	
266	462 792,45	2 177 500,99		0,10	
265	462 796,23	2 177 492,70		0,10	
264	462 807,16	2 177 470,77		0,10	
263	462 821,84	2 177 451,48		0,10	
262	462 839,93	2 177 427,18		0,10	
261	462 849,08	2 177 411,50		0,10	
260	462 854,18	2 177 401,52		0,10	
259	462 866,96	2 177 372,30		0,10	
258	462 873,59	2 177 354,57		0,10	
257	462 880,64	2 177 330,92		0,10	
256	462 884,88	2 177 303,01		0,10	
255	462 888,83	2 177 303,61		0,10	
254	462 884,55	2 177 331,79		0,10	
253	462 877,38	2 177 355,85		0,10	
252	462 870,67	2 177 373,80		0,10	
251	462 857,80	2 177 403,23		0,10	
250	462 852,59	2 177 413,42		0,10	
249	462 843,27	2 177 429,38		0,10	
248	462 825,04	2 177 453,89		0,10	
247	462 810,57	2 177 472,89		0,10	
246	462 799,84	2 177 494,43		0,10	
245	462 795,19	2 177 504,89		0,10	
244	462 815,25	2 177 517,93		0,10	
243	462 823,56	2 177 523,60		0,10	
242	462 817,13	2 177 537,68		0,10	
241	462 808,86	2 177 556,70		0,10	
240	462 792,67	2 177 598,32		0,10	
239	462 801,12	2 177 598,75		0,10	
238	462 807,34	2 177 598,52		0,10	
237	462 808,19	2 177 597,98		0,10	
236	462 812,59	2 177 592,61		0,10	
235	462 814,93	2 177 589,12		0,10	
234	462 818,04	2 177 585,81		0,10	
233	462 823,07	2 177 582,94		0,10	
232	462 834,69	2 177 578,43		0,10	
231	462 843,15	2 177 575,62		0,10	
230	462 862,19	2 177 576,68		0,10	
229	462 863,16	2 177 572,78		0,10	
228	462 845,52	2 177 569,17		0,10	
227	462 859,17	2 177 536,94		0,10	
226	462 887,15	2 177 472,84		0,10	
225	462 915,61	2 177 406,19		0,10	
224	462 939,81	2 177 348,89		0,10	
223	462 946,26	2 177 330,89		0,10	
222	462 950,02	2 177 332,24		0,10	
221	462 947,20	2 177 340,13		0,10	
220	463 022,84	2 177 361,86		0,10	
219	463 040,22	2 177 372,57		0,10	
218	463 047,27	2 177 391,22		0,10	
217	463 082,27	2 177 403,10		0,10	
216	463 132,20	2 177 422,03		0,10	

Раздел 2

Сведения о местоположении границ объекта					
1	2	3	4	5	6
215	463 124,30	2 177 443,97	Аналитический метод	0,10	—
214	463 083,53	2 177 582,86		0,10	
213	463 057,79	2 177 580,56		0,10	
212	463 058,14	2 177 576,57		0,10	
211	463 080,63	2 177 578,58		0,10	
210	463 120,50	2 177 442,73		0,10	
209	463 127,08	2 177 424,37		0,10	
208	463 080,92	2 177 406,87		0,10	
207	463 044,19	2 177 394,40		0,10	
206	463 036,96	2 177 375,26		0,10	
205	463 021,21	2 177 365,55		0,10	
204	462 945,85	2 177 343,89		0,10	
203	462 943,54	2 177 350,34		0,10	
202	462 919,29	2 177 407,75		0,10	
201	462 890,83	2 177 474,43		0,10	
200	462 869,05	2 177 524,30		0,10	
199	462 928,13	2 177 542,91		0,10	
198	462 932,98	2 177 505,16		0,10	
197	462 965,91	2 177 513,48		0,10	
196	462 978,32	2 177 465,45		0,10	
195	463 023,38	2 177 476,51		0,10	
194	463 002,35	2 177 558,93		0,10	
193	462 998,47	2 177 557,95		0,10	
192	463 018,51	2 177 479,43		0,10	
191	462 981,21	2 177 470,28		0,10	
190	462 968,78	2 177 518,34		0,10	
189	462 936,37	2 177 510,14		0,10	
188	462 931,49	2 177 548,17		0,10	
187	462 867,44	2 177 527,99		0,10	
186	462 851,11	2 177 566,23		0,10	
185	462 864,12	2 177 568,89		0,10	
184	462 867,35	2 177 555,83		0,10	
183	462 865,14	2 177 555,40		0,10	
182	462 866,32	2 177 552,26		0,10	
181	462 868,19	2 177 552,96		0,10	
180	462 868,39	2 177 551,95		0,10	
179	462 872,22	2 177 552,80		0,10	
178	462 866,26	2 177 576,90		0,10	
177	462 896,17	2 177 578,55		0,10	
176	462 903,79	2 177 579,04		0,10	
175	462 915,55	2 177 580,06		0,10	
174	462 921,73	2 177 579,58		0,10	
173	462 924,00	2 177 577,56		0,10	
172	462 925,39	2 177 575,89		0,10	
171	462 931,31	2 177 576,26		0,10	
170	462 948,89	2 177 576,39		0,10	
169	462 950,47	2 177 575,59		0,10	
168	462 950,54	2 177 559,41		0,10	
167	462 955,99	2 177 559,20		0,10	
166	462 955,91	2 177 557,23		0,10	
165	462 959,99	2 177 557,30		0,10	
164	462 959,89	2 177 563,06		0,10	
163	462 954,53	2 177 563,26		0,10	
162	462 954,46	2 177 578,06		0,10	
161	462 949,84	2 177 580,39		0,10	

Раздел 2

Сведения о местоположении границ объекта					
1	2	3	4	5	6
160	462 929,91	2 177 580,41	Аналитический метод	0,10	—
159	462 927,17	2 177 580,01		0,10	
158	462 923,39	2 177 583,46		0,10	
157	462 915,53	2 177 584,07		0,10	
156	462 905,45	2 177 583,20		0,10	
155	462 905,82	2 177 595,98		0,10	
154	462 958,15	2 177 597,50		0,10	
153	462 974,58	2 177 598,62		0,10	
152	463 021,88	2 177 598,54		0,10	
151	463 021,88	2 177 602,54		0,10	
150	462 974,45	2 177 602,62		0,10	
149	462 957,95	2 177 601,49		0,10	
148	462 905,96	2 177 599,99		0,10	
147	462 907,36	2 177 631,39		0,10	
146	462 908,02	2 177 659,28		0,10	
145	463 051,81	2 177 658,46		0,10	
144	463 051,83	2 177 662,46		0,10	
143	462 908,15	2 177 663,28		0,10	
142	462 910,83	2 177 750,57		0,10	
141	462 914,03	2 177 812,41		0,10	
140	462 913,86	2 177 821,58		0,10	
139	462 909,86	2 177 821,51		0,10	
138	462 910,02	2 177 812,48		0,10	
137	462 906,83	2 177 750,73		0,10	
136	462 903,98	2 177 658,03		0,10	
135	462 903,36	2 177 631,53		0,10	
134	462 901,88	2 177 598,34		0,10	
133	462 901,44	2 177 583,05		0,10	
132	462 899,57	2 177 582,79		0,10	
131	462 895,92	2 177 582,55		0,10	
130	462 843,69	2 177 579,66		0,10	
129	462 836,02	2 177 582,20		0,10	
128	462 824,80	2 177 586,56		0,10	
127	462 820,54	2 177 588,98		0,10	
126	462 818,07	2 177 591,62		0,10	
125	462 815,81	2 177 595,00		0,10	
124	462 810,87	2 177 601,01		0,10	
123	462 808,55	2 177 602,49		0,10	
122	462 803,90	2 177 602,61		0,10	
121	462 789,80	2 177 636,52		0,10	
120	462 763,40	2 177 695,44		0,10	
119	462 743,53	2 177 744,09		0,10	
118	462 729,94	2 177 776,37		0,10	
117	462 737,58	2 177 779,59		0,10	
116	462 744,39	2 177 782,13		0,10	
115	462 757,50	2 177 788,41		0,10	
114	462 798,99	2 177 807,11		0,10	
113	462 834,28	2 177 823,36		0,10	
112	462 854,64	2 177 832,29		0,10	
111	462 862,45	2 177 833,94		0,10	
110	462 872,41	2 177 834,30		0,10	
109	462 877,10	2 177 834,11		0,10	
108	462 891,24	2 177 832,86		0,10	
107	462 908,46	2 177 830,33		0,10	
106	462 912,16	2 177 830,15		0,10	

Раздел 2

Сведения о местоположении границ объекта					
1	2	3	4	5	6
105	463 026,40	2 177 774,92	Аналитический метод	0,10	—
104	463 047,31	2 177 690,51		0,10	
103	463 048,58	2 177 686,37		0,10	
102	463 052,40	2 177 687,55		0,10	
101	463 051,17	2 177 691,58		0,10	
100	463 029,83	2 177 777,70		0,10	
99	462 921,96	2 177 829,85		0,10	
98	462 995,54	2 177 830,50		0,10	
97	463 015,29	2 177 831,26		0,10	
96	463 009,65	2 177 912,19		0,10	
95	463 001,17	2 178 000,76		0,10	
94	462 998,59	2 178 030,03		0,10	
93	462 997,98	2 178 047,22		0,10	
92	462 999,50	2 178 067,77		0,10	
91	463 002,79	2 178 091,50		0,10	
90	463 001,19	2 178 097,61		0,10	
89	462 991,71	2 178 137,88		0,10	
88	462 982,96	2 178 196,18		0,10	
87	462 974,82	2 178 233,55		0,10	
86	462 972,00	2 178 248,56		0,10	
85	462 968,07	2 178 247,82		0,10	
84	462 970,90	2 178 232,76		0,10	
83	462 979,02	2 178 195,45		0,10	
82	462 987,78	2 178 137,11		0,10	
81	462 997,31	2 178 096,65		0,10	
80	462 998,71	2 178 091,27		0,10	
79	462 995,52	2 178 068,21		0,10	
78	462 993,98	2 178 047,29		0,10	
77	462 994,60	2 178 029,78		0,10	
76	462 996,68	2 178 006,23		0,10	
75	462 982,16	2 178 006,07		0,10	
74	462 912,31	2 178 006,56		0,10	
73	462 900,36	2 178 007,48		0,10	
72	462 855,83	2 178 005,87		0,10	
71	462 812,26	2 177 982,99		0,10	
70	462 801,79	2 178 002,94		0,10	
69	462 789,66	2 178 012,28		0,10	
68	462 822,32	2 178 054,74		0,10	
67	462 825,72	2 178 052,12		0,10	
66	462 828,17	2 178 055,28		0,10	
65	462 824,76	2 178 057,92		0,10	
64	462 828,56	2 178 062,86		0,10	
63	462 831,79	2 178 064,33		0,10	
62	462 873,93	2 178 108,90		0,10	
61	462 871,02	2 178 111,65		0,10	
60	462 829,42	2 178 067,65		0,10	
59	462 826,00	2 178 066,08		0,10	
58	462 784,05	2 178 011,55		0,10	
57	462 798,65	2 178 000,30		0,10	
56	462 808,72	2 177 981,13		0,10	
55	462 785,77	2 177 968,31		0,10	
54	462 750,01	2 177 947,93		0,10	
53	462 748,43	2 177 947,17		0,10	
52	462 722,02	2 177 946,50		0,10	
51	462 706,68	2 177 947,42		0,10	

Раздел 2

Сведения о местоположении границ объекта					
1	2	3	4	5	6
50	462 696,65	2 177 946,88	Аналитический метод	0,10	—
49	462 676,26	2 177 938,64		0,10	
48	462 661,77	2 177 928,92		0,10	
47	462 691,58	2 177 859,01		0,10	
46	462 720,34	2 177 788,86		0,10	
45	462 739,84	2 177 742,56		0,10	
44	462 759,73	2 177 693,86		0,10	
43	462 786,13	2 177 634,93		0,10	
42	462 799,59	2 177 602,68		0,10	
41	462 742,93	2 177 599,82		0,10	
40	462 722,90	2 177 596,58		0,10	
39	462 696,27	2 177 589,92		0,10	
38	462 666,13	2 177 580,92		0,10	
37	462 652,14	2 177 624,72		0,10	
36	462 639,17	2 177 663,43		0,10	
35	462 623,51	2 177 712,93		0,10	
34	462 618,84	2 177 726,88		0,10	
33	462 660,38	2 177 746,36		0,10	
32	462 658,63	2 177 749,95		0,10	
31	462 617,57	2 177 730,70		0,10	
30	462 610,94	2 177 750,51		0,10	
29	462 606,95	2 177 761,35		0,10	
28	462 595,90	2 177 796,80		0,10	
27	462 612,94	2 177 808,93		0,10	
26	462 623,63	2 177 817,39		0,10	
25	462 621,15	2 177 820,53		0,10	
24	462 610,53	2 177 812,13		0,10	
23	462 594,65	2 177 800,82		0,10	
22	462 588,60	2 177 820,25		0,10	
21	462 573,12	2 177 864,91		0,10	
20	462 561,47	2 177 894,25		0,10	
19	462 557,75	2 177 892,77	0,10		
18	462 569,37	2 177 863,52	0,10		
17	462 584,80	2 177 819,00	0,10		
16	462 603,16	2 177 760,07	0,10		
15	462 607,17	2 177 749,19	0,10		
14	462 619,70	2 177 711,69	0,10		
13	462 635,37	2 177 662,19	0,10		
12	462 648,35	2 177 623,47	0,10		
11	462 662,27	2 177 579,87	0,10		
10	462 656,83	2 177 578,52	0,10		
9	462 653,10	2 177 577,34	0,10		
8	462 582,26	2 177 560,77	0,10		
7	462 574,96	2 177 581,87	0,10		
6	462 556,51	2 177 637,11	0,10		
5	462 545,75	2 177 669,83	0,10		
4	462 531,52	2 177 715,99	0,10		
3	462 513,16	2 177 767,52	0,10		
2	462 500,62	2 177 800,26	0,10		
1	462 491,13	2 177 827,05	0,10		
Вырез 1 из 2					
317	462 695,27	2 177 860,56	Аналитический метод	0,10	—
318	462 728,38	2 177 780,06		0,10	
319	462 736,10	2 177 783,31		0,10	
320	462 742,82	2 177 785,81		0,10	

Раздел 2

Сведения о местоположении границ объекта					
1	2	3	4	5	6
321	462 755,82	2 177 792,03	Аналитический метод	0,10	—
322	462 797,33	2 177 810,75		0,10	
323	462 832,64	2 177 827,01		0,10	
324	462 853,41	2 177 836,12		0,10	
325	462 861,96	2 177 837,92		0,10	
326	462 872,42	2 177 838,30		0,10	
327	462 877,36	2 177 838,10		0,10	
328	462 891,71	2 177 836,83		0,10	
329	462 908,85	2 177 834,31		0,10	
330	462 918,82	2 177 833,82		0,10	
331	462 995,45	2 177 834,50		0,10	
332	463 011,02	2 177 835,04		0,10	
333	463 005,57	2 177 912,89		0,10	
334	462 992,97	2 177 912,61		0,10	
335	462 912,84	2 177 912,27		0,10	
336	462 865,30	2 177 911,41		0,10	
337	462 852,87	2 177 913,25		0,10	
338	462 818,62	2 177 923,05		0,10	
339	462 804,34	2 177 925,99		0,10	
340	462 785,01	2 177 932,80		0,10	
341	462 775,81	2 177 936,30		0,10	
342	462 752,36	2 177 943,21		0,10	
343	462 744,52	2 177 943,13		0,10	
344	462 721,95	2 177 942,49		0,10	
345	462 706,67	2 177 943,41		0,10	
346	462 697,53	2 177 942,92		0,10	
347	462 678,14	2 177 935,09		0,10	
348	462 666,75	2 177 927,44		0,10	
317	462 695,27	2 177 860,56		0,10	
Вырез 2 из 2					
349	462 777,09	2 177 940,09	Аналитический метод	0,10	—
350	462 786,38	2 177 936,55		0,10	
351	462 805,41	2 177 929,85		0,10	
352	462 819,57	2 177 926,93		0,10	
353	462 853,72	2 177 917,17		0,10	
354	462 865,56	2 177 915,42		0,10	
355	462 912,79	2 177 916,27		0,10	
356	462 992,90	2 177 916,61		0,10	
357	463 005,18	2 177 916,88		0,10	
358	462 997,03	2 178 002,24		0,10	
359	462 982,17	2 178 002,07		0,10	
360	462 912,14	2 178 002,56		0,10	
361	462 900,28	2 178 003,48		0,10	
362	462 856,90	2 178 001,91		0,10	
363	462 810,82	2 177 977,72		0,10	
364	462 787,74	2 177 964,83		0,10	
365	462 755,49	2 177 946,45		0,10	
349	462 777,09	2 177 940,09		0,10	
3. Сведения о характерных точках части (частей) границы объекта					
1	2	3	4	5	6
—	—	—	—	—	—

Раздел 3


Сведения о местоположении измененных (уточненных) границ объекта

1. Система координат МСК-50, зона 2

2. Сведения о характерных точках границ объекта

Обозначение характерных точек границы	Существующие координаты, м		Измененные (уточненные) координаты, м		Метод определения координат характерной точки	Средняя квадратическая погрешность положения характерной точки (Mt), м	Описание обозначения точки на местности (при наличии)
	X	Y	X	Y			
1	2	3	4	5	6	7	8
—	—	—	—	—	—	—	—
3. Сведения о характерных точках части (частей) границы объекта							
1	2	3	4	5	6	7	8
—	—	—	—	—	—	—	—

Раздел 4
План границ объекта

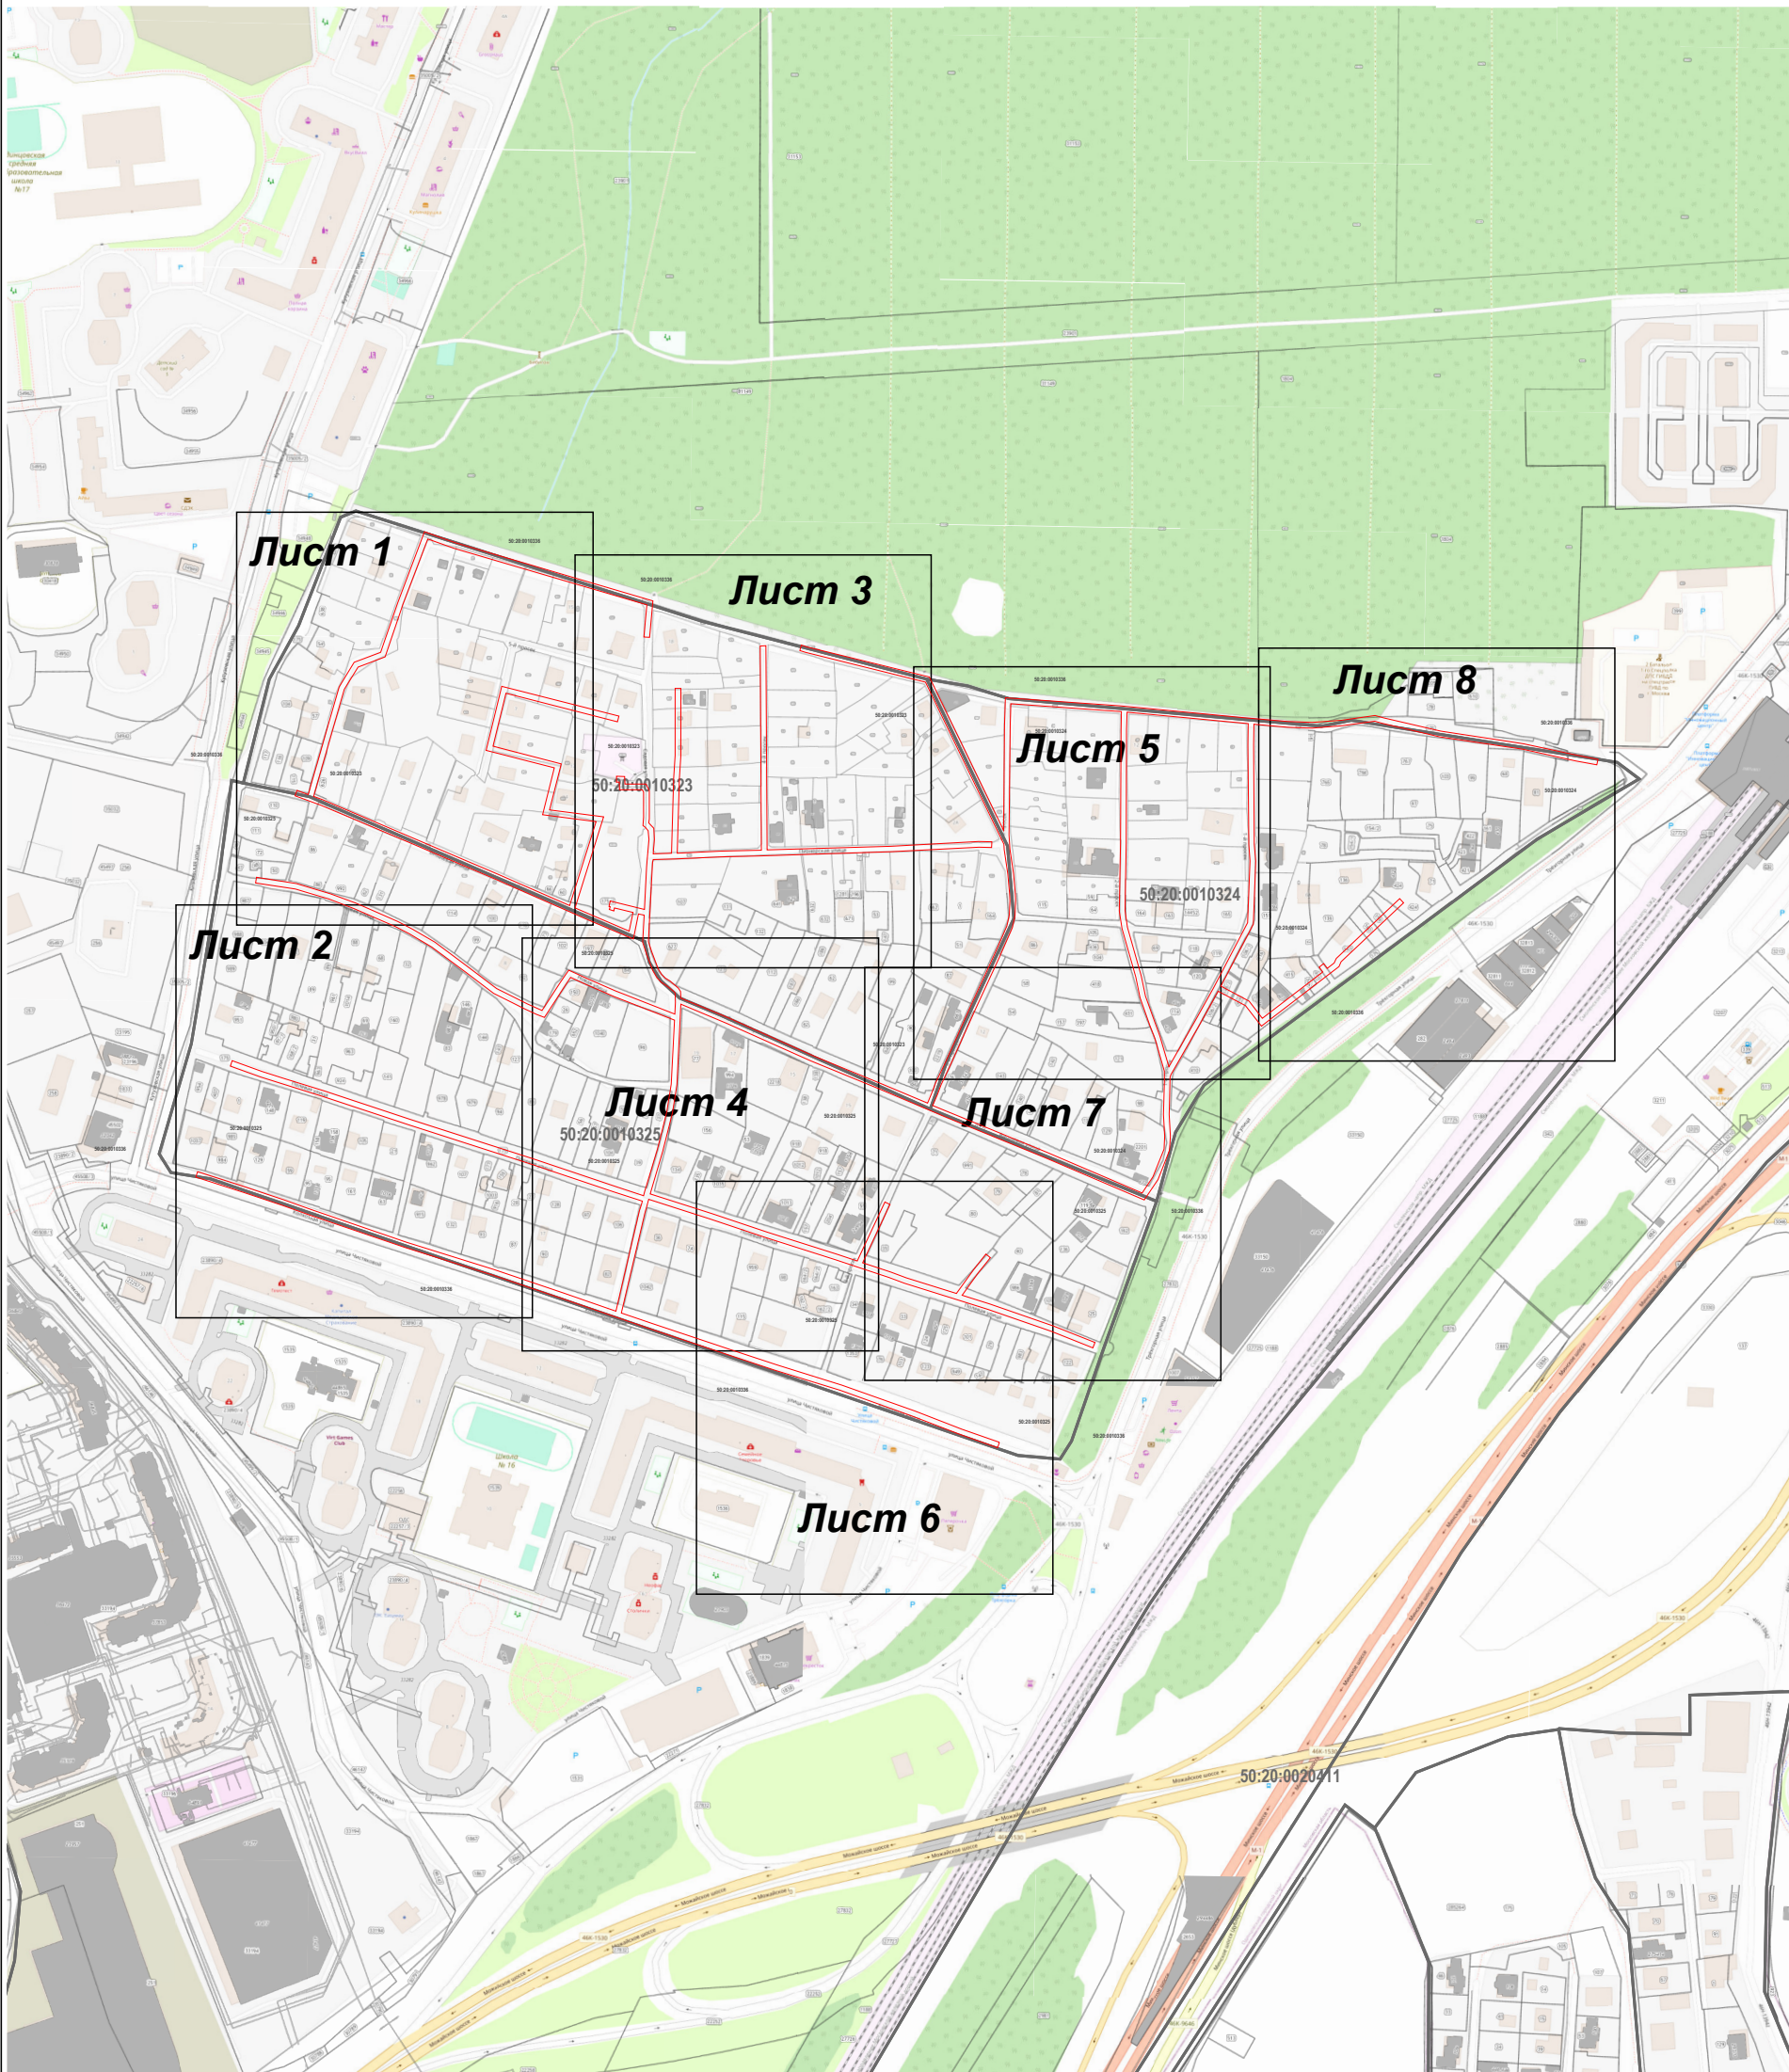

Масштаб 1:5 000

Используемые условные знаки и обозначения:

- 7 - характерная точка границы зоны
- граница зоны
- граница земельного участка по сведениям ЕГРН
- граница кадастрового квартала по сведениям ЕГРН

Подпись _____ Дата « 24 » февраля 20 22 г.

Место для оттиска печати (при наличии) лица, составившего описание местоположения границ объекта



Раздел 4
План границ объекта

Лист 1



Масштаб 1:1 000

Используемые условные знаки и обозначения:

- 7 - характерная точка границы зоны
- граница зоны
- граница земельного участка по сведениям ЕГРН
- граница кадастрового квартала по сведениям ЕГРН

Подпись _____ Дата « 24 » февраля 20 22 г.

Место для оттиска печати (при наличии) лица, составившего описание местоположения границ объекта



Раздел 4
План границ объекта

Лист 2



Масштаб 1:1 000

Используемые условные знаки и обозначения:

- 7 - характерная точка границы зоны
- граница зоны
- граница земельного участка по сведениям ЕГРН
- граница кадастрового квартала по сведениям ЕГРН

Подпись _____ Дата « 24 » февраля 20 22 г.

Место для оттиска печати (при наличии) лица, составившего описание местоположения границ объекта



Раздел 4
План границ объекта

Лист 3



Масштаб 1:1 000

Используемые условные знаки и обозначения:

- 7 - характерная точка границы зоны
- граница зоны
- граница земельного участка по сведениям ЕГРН
- граница кадастрового квартала по сведениям ЕГРН

Подпись _____ Дата « 24 » февраля 20 22 г.

Место для оттиска печати (при наличии) лица, составившего описание местоположения границ объекта



Раздел 4
План границ объекта

Лист 4



Масштаб 1:1 000

Используемые условные знаки и обозначения:

- 7 - характерная точка границы зоны
- граница зоны
- граница земельного участка по сведениям ЕГРН
- граница кадастрового квартала по сведениям ЕГРН

Подпись _____ Дата « 24 » февраля 20 22 г.

Место для оттиска печати (при наличии) лица, составившего описание местоположения границ объекта



Раздел 4
План границ объекта

Лист 6



Масштаб 1:1 000

Используемые условные знаки и обозначения:

- 7 - характерная точка границы зоны
- граница зоны
- граница земельного участка по сведениям ЕГРН
- граница кадастрового квартала по сведениям ЕГРН

Подпись _____ Дата « 24 » февраля 20 22 г.

Место для оттиска печати (при наличии) лица, составившего описание местоположения границ объекта



Раздел 4
План границ объекта

Лист 7



Масштаб 1:1 000

Используемые условные знаки и обозначения:

- 7 - характерная точка границы зоны
- граница зоны
- граница земельного участка по сведениям ЕГРН
- граница кадастрового квартала по сведениям ЕГРН

Подпись _____ Дата « 24 » февраля 20 22 г.

Место для оттиска печати (при наличии) лица, составившего описание местоположения границ объекта



Раздел 4
План границ объекта

Лист 8



Масштаб 1:1 000

Используемые условные знаки и обозначения:

- 7 - характерная точка границы зоны
- граница зоны
- граница земельного участка по сведениям ЕГРН
- граница кадастрового квартала по сведениям ЕГРН

Подпись _____ Дата « 24 » февраля 20 22 г.

Место для оттиска печати (при наличии) лица, составившего описание местоположения границ объекта

