


Схема организации дорожного движения на период укладки новой водопропускной железобетонной трубы в д. Роево

Утверждена постановлением Администрации Одинцовского городского округа от 19.08.2022 № 3946

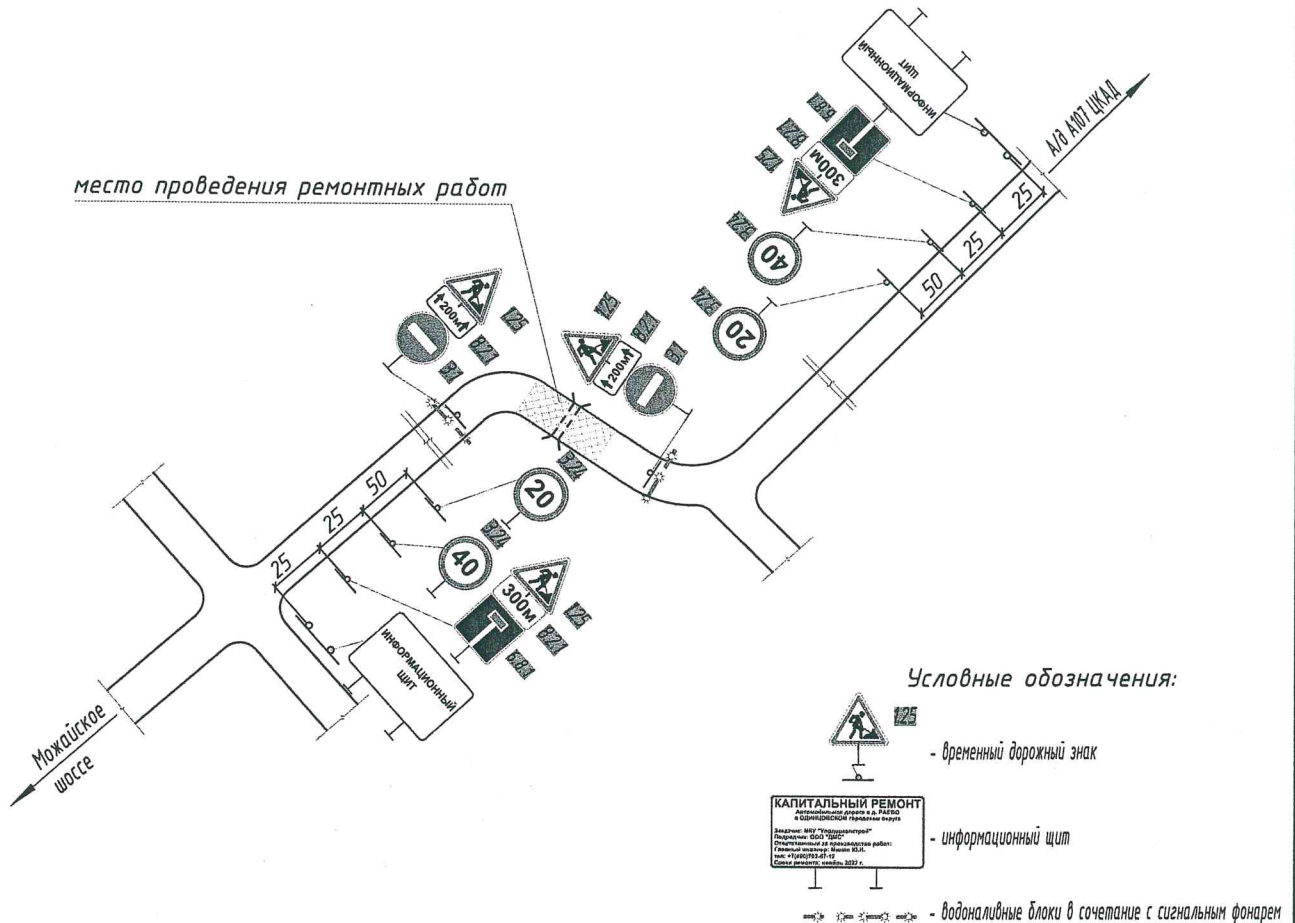

Примечания:

1. Схема организации движения разработана в соответствии с ГОСТ 58350-2019, ГОСТ 52290-2019, ГОСТ 52289-2019;
2. Дорожные знаки выполнены по ГОСТ Р 52290-2019, II-го типоразмера, изготовленные с применением световозвращающей пленки тип Б;
3. При выполнении работ строительные материалы, грунт, дорожные машины, механизмы и оборудование должны размещаться только в рабочей зоне. В конце смены рабочую зону очищают, механизмы и оборудование удаляют на площадку временного складирования;
4. В ночное время ремонтные работы не ведутся, дорожные конусы убираются;
5. Стационарные (постоянные) дорожные знаки противоречащие временной схеме ОДД на период производства работ демонтируются или зачехляются;
6. Существующие ТСОДД показаны серым цветом;
7. Не менее чем за 1 сутки до начала производства работ экземпляр утвержденной схемы предоставить в территориальный орган ГИБДД;
8. Все размеры даны в метрах.

02-31-ОДД.01

Капитальный ремонт автомобильной дороги д. Роево

Организация дорожного движения на стадии строительства и стадии эксплуатации

Стадия	Лист	Листов
Р	-	1

Схема организации дорожного движения на период укладки новой водопропускной железобетонной трубы в д. Роево

ООО "ЦРС"

Инв. № подл.	Взам. инв. №
Подпись и дата	

Изм.	Кол.уч	Лист	Индок.	Подпись	Дата
Разработал		Анисимов		<i>[Signature]</i>	08.22
Проверил		Шевелев		<i>[Signature]</i>	08.22
Н.контроль		Шевелев		<i>[Signature]</i>	08.22
ГИП		Карпов		<i>[Signature]</i>	08.22