



**АДМИНИСТРАЦИЯ
ОДИНЦОВСКОГО ГОРОДСКОГО ОКРУГА
МОСКОВСКОЙ ОБЛАСТИ**

**ПОСТАНОВЛЕНИЕ
от 12.09.2022 № 4625**

об установлении публичного сервитута в порядке главы V.7. Земельного кодекса Российской Федерации по адресу (местоположение): Московская область, Одинцовский городской округ, г. Кубинка, ул. Армейская в пользу Общества с ограниченной ответственностью "АСГ Техно Строй" в целях размещения инженерных сетей для их подключения (технологического присоединения) детского сада на 330 мест к сетям теплоснабжения, хозяйственно-бытовой и ливневой канализации, водоснабжения, электрическим сетям АО «Оборонэнерго», к системе технологического обеспечения регионально общественной безопасности и оперативного управления «Безопасные регион», сети передачи данных «Интернет», телекоммуникационной сети кабельного телевидения, телефонии, радиофикации по адресу: Московская область, Одинцовский городской округ, г. Кубинка, ул. Армейская

В соответствии с Земельным кодексом Российской Федерации, Федеральным законом от 06.10.2003 № 131-ФЗ «Об общих принципах организации местного самоуправления в Российской Федерации», Законом Московской области № 23/96-ОЗ «О регулировании земельных отношений в Московской области», руководствуясь Уставом Одинцовского городского округа Московской области, учитывая ходатайство Общества с ограниченной ответственностью "АСГ Техно Строй" (ОГРН 1085032001372, ИНН 5032182673) от 08.08.2022 № P001-9448875543-61779435,

ПОСТАНОВЛЯЮ:

1. Установить публичный сервитут на срок 587 месяцев в отношении части земельного участка с кадастровым номером 50:20:0070906:1702, в пользу Общества с ограниченной ответственностью "АСГ Техно Строй", в целях размещения инженерных сетей для их подключения (технологического присоединения) детского сада на 330 мест к сетям теплоснабжения, хозяйственно-бытовой и ливневой канализации, водоснабжения, электрическим сетям АО «Оборонэнерго», к системе технологического обеспечения регионально общественной безопасности и оперативного управления «Безопасные регион», сети передачи данных «Интернет», телекоммуникационной сети кабельного телевидения, телефонии, радиофикации по адресу: Московская область, Одинцовский городской округ, г. Кубинка, ул. Армейская, в границах в соответствии с приложением к настоящему Постановлению.

Общество с ограниченной ответственностью "АСГ Техно Строй": - обязано привести часть земельного участка, указанного в абзаце 1 пункта 1 настоящего постановления в состояние, пригодное для использования в соответствии с видом разрешенного использования, в срок не позднее чем 3 месяца после завершения деятельности, для осуществления которой установлен публичный сервитут; - направить в Администрацию Одинцовского городского округа Московской области подготовленные в соответствии с Приложением к настоящему Постановлению сведения о границах публичного сервитута в электронном виде в формате XML в течение трех рабочих дней с момента принятия настоящего Постановления.

2. Администрации в течение 5 рабочих дней направить копию настоящего Постановления в Управление Федеральной службы государственной регистрации, кадастра и картографии по Московской области для внесения сведений об установлении публичного сервитута в отношении земельного участка, указанных в пункте 1 настоящего Постановления, в Единый государственный реестр недвижимости.

3. Администрации в течение 5 рабочих дней опубликовать настоящее Постановление (без приложений) в официальных средствах массовой информации Одинцовского городского округа Московской области и разместить на официальном информационном сайте администрации - <http://www.odin.ru>. в течение 5 рабочих дней направить копию настоящего Постановления правообладателям земельных участков, в отношении которых принято решение об установлении публичного сервитута.

4. Комитету по управлению муниципальным имуществом Администрации Одинцовского городского округа Московской области в течение 5 рабочих дней направить владельцу публичного сервитута копию настоящего Постановления, сведения о лицах, являющихся правообладателями земельного участка, сведения о лицах, подавших заявления об учете их прав (обременений прав) на земельные участки, способах связи с ними, копии документов, подтверждающих права указанных лиц на земельные участки.

5. Контроль за выполнением настоящего Постановления возложить на заместителя Главы Администрации – начальника Управления правового обеспечения Администрации Одинцовского городского округа Тесля А.А.

Глава Одинцовского
городского округа




А.Р. Иванов

Схема границ

Объект: Линии связи, линейно-кабельные сооружения связи и иные сооружения связи, для размещения которых не требуется разрешения на строительство

Местоположение/кадастровый №: Московская область, Одинцовский район, Кубинка, улица Армейская/50:20:0070906:1702

Площадь: :1702/чзу1= 561 кв. м

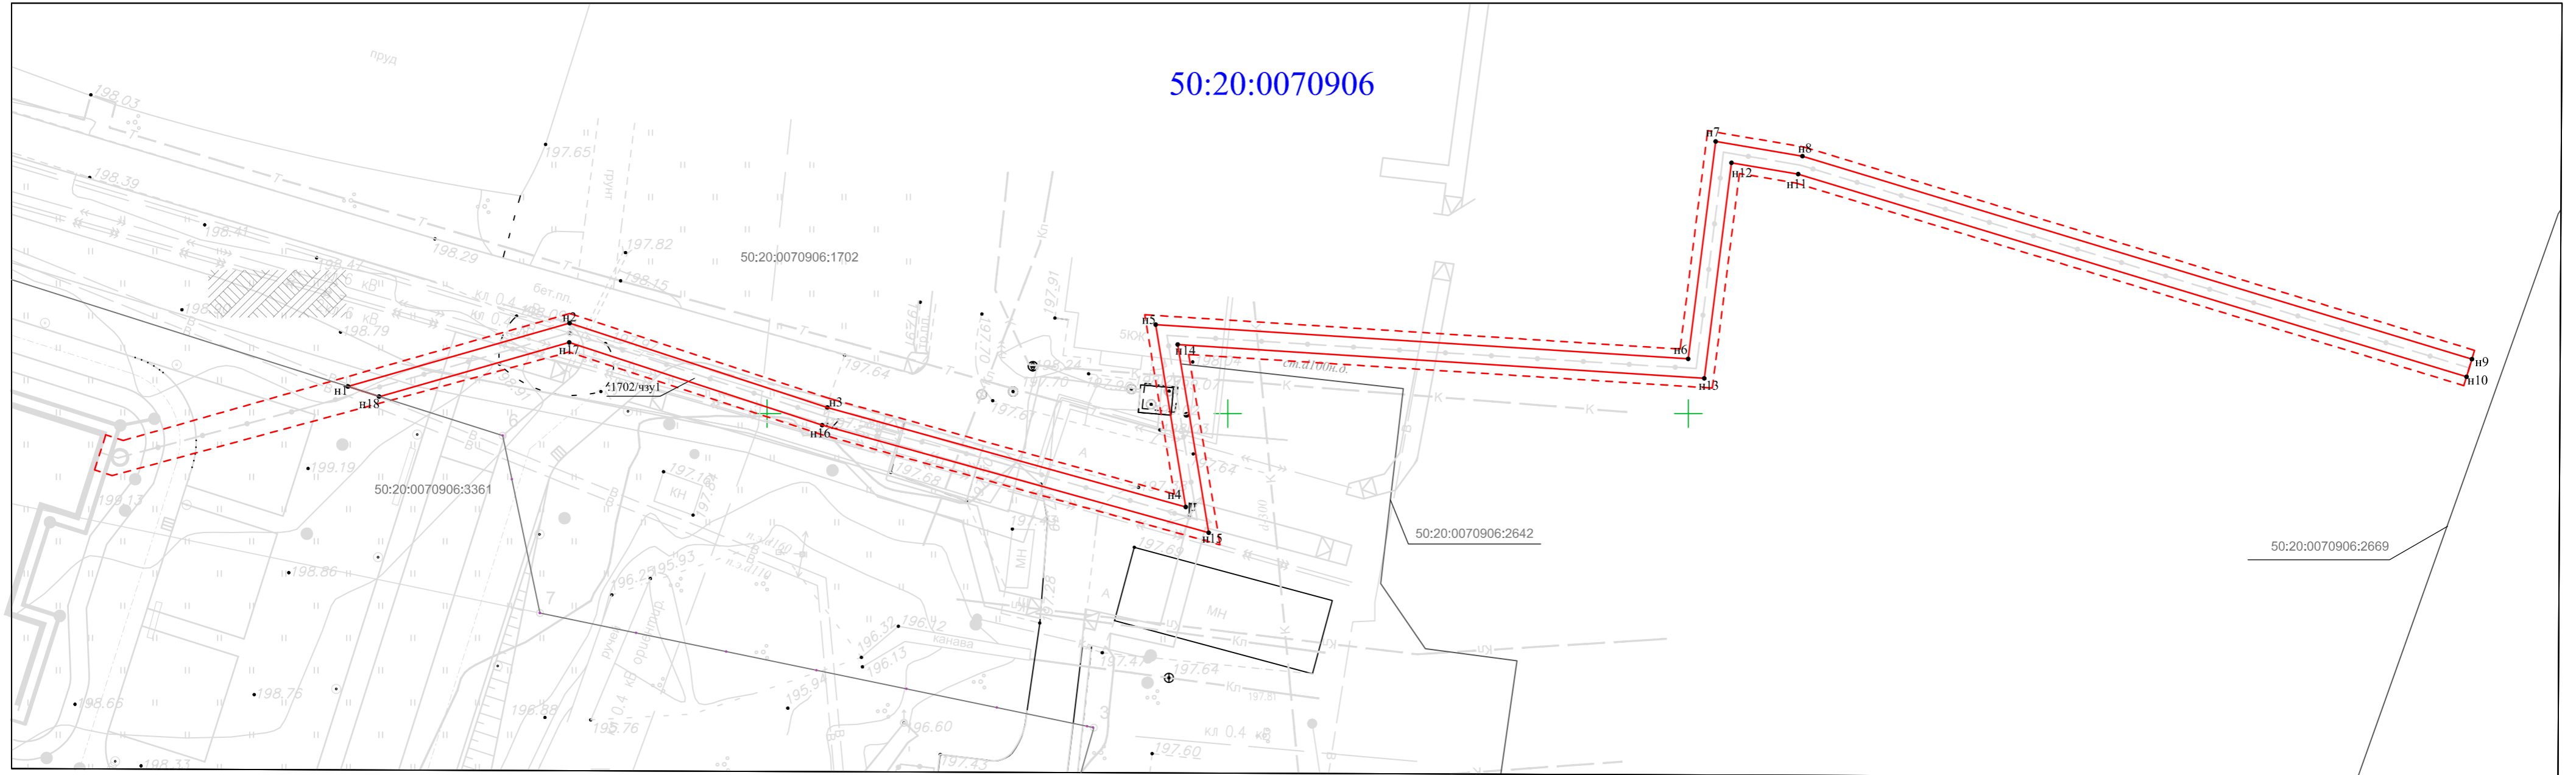

Условные обозначение

:1702/чзу1 условный номер земельного участка

- характеристическая точка границы, сведения о которой позволяют однозначно определить ее местоположение на местности

n1 обозначение новой характеристической точки

— образованная часть границы, имеющиеся сведения о которой достаточны для определения ее местоположения

— существующая часть границы, имеющиеся в ЕГРН сведения о которой достаточны для определения ее местоположения

— граница кадастрового квартала

50:20:0070906 обозначение кадастрового квартала

211.1 топографическая съемка М 1:500

— сети связи

--- охранная зона проектируемой сети связи

— зоны с особыми условиями использования территории

Описание границ смежных землепользователей:

От т.н18 до т.н18 - земельный участок с КН № 50:20:0070906:1702

От т.н18 до т.н1 - земельный участок с КН № 50:20:0070906:3361

Примечание:

1. Ограничения (обременения): сведения отсутствуют.

2. Наличие охраняемых объектов: природных, культурных: сведения отсутствуют.

3. Подготовлено по материалам сведений кадастрового плана территории кадастрового квартала 50:20:0070906 и топографической съемки М 1:500 в системе координат МСК-50 .


Каталог координат :1702/чзу 1
(система координат МСК-50)

Номер точки	Горизонтальное положение, м	КООРДИНАТЫ	
		X, м	Y, м
n1	25.03	448252.94	2136754.48
n2	29.44	448259.82	2136778.55
n3	40.38	448250.66	2136806.53
n4	20.06	448239.86	2136845.44
n5	57.92	448259.65	2136842.18
n6	23.79	448255.94	2136899.98
n7	9.56	448279.55	2136902.96
n8	75.95	448277.95	2136912.39
n9	2.00	448255.91	2136985.07
n10	75.82	448253.99	2136984.49
n11	7.35	448276.00	2136911.93
n12	23.58	448277.23	2136904.69
n13	57.28	448253.83	2136901.73
n14	20.71	448257.50	2136844.57
n15	43.56	448237.06	2136847.93
n16	28.89	448248.74	2136805.97
n17	21.40	448257.72	2136778.51
n18	3.62	448251.84	2136757.93

Экспликация земель

Наименование землепользователя	Всего (кв. м.)
часть земельного участка с кадастровым номером 50:20:0070906:1702 (:1702/чзу1)	561

Заявитель

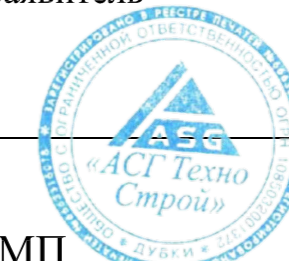

(Handwritten signature)

(подпись)

МП

(для юридических лиц и индивидуальных предпринимателей)

Верно