


Графическое описание границ публичного сервитута, испрашиваемого в целях складирования строительных и иных материалов, размещение временных или вспомогательных сооружений (включая ограждения, бытовки, навесы) и (или) строительной техники, которые необходимы для обеспечения строительства, реконструкции, ремонта объектов транспортной инфраструктуры федерального, регионального или местного значения, на срок указанных строительства, реконструкции, ремонта, необходимых для объекта «Развитие Киевского направления Московского железнодорожного узла для усиления пригородного пассажирского движения. Строительство III главного пути на участке Солнечная - Апрелька» в рамках реализации проекта «Развитие Московского транспортного узла», расположенных в границах земельного участка с кадастровым номером 50:20:0070312:2921

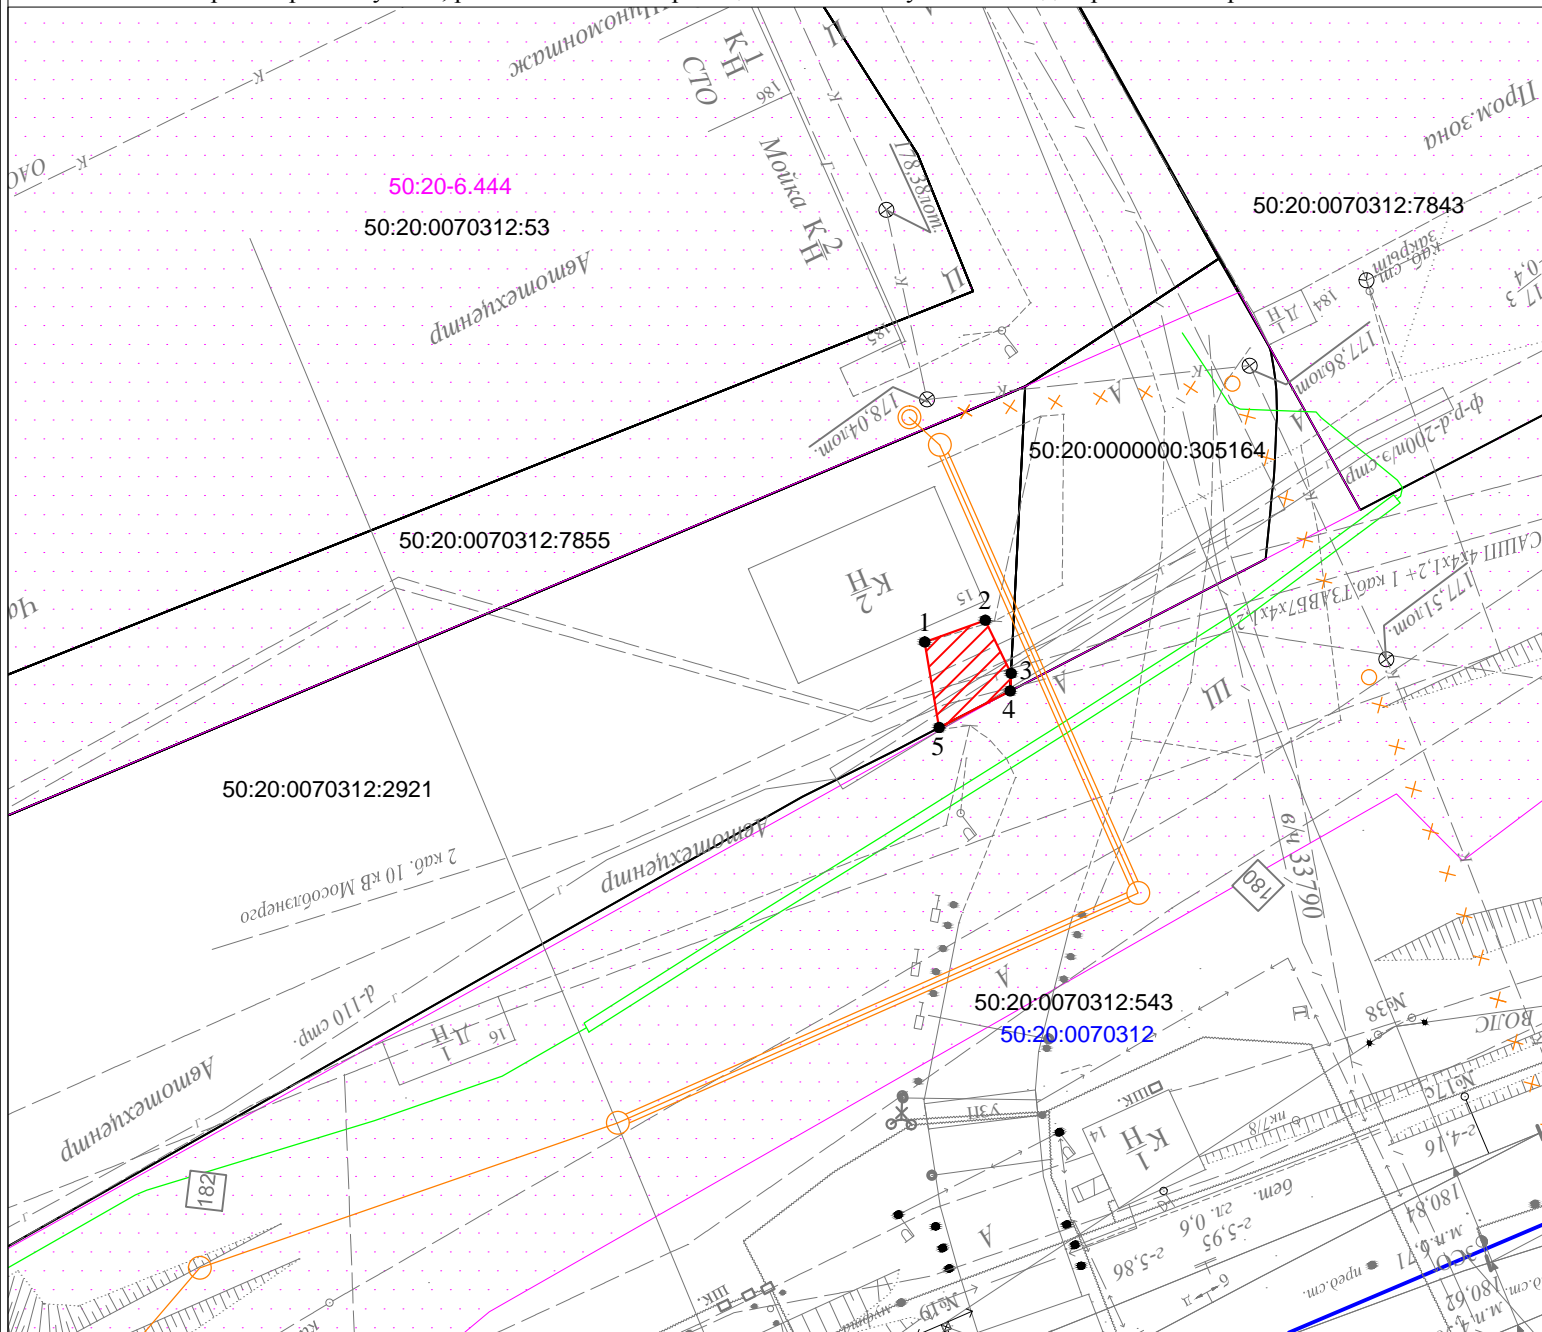

Масштаб 1:500

Условные обозначения:

- 50:20:0070312:2921 Обозначение земельного участка, сведения о котором содержатся в ЕГРН
- 50:20:0070312 Обозначение кадастрового квартала
- Проектная граница публичного сервитута
- 50:20-6.444 Обозначение зоны с особыми условиями использования территории
- 1 ● Характерная точка проектной границы публичного сервитута
- Проектное местоположение объекта инфраструктуры (Кабель электропередачи)
- Проектное местоположение объекта инфраструктуры (Канализация)

| <p>Графическое описание границ публичного сервитута, испрашиваемого в целях складирования строительных и иных материалов, размещение временных или вспомогательных сооружений (включая ограждения, бытовки, навесы) и (или) строительной техники, которые необходимы для обеспечения строительства, реконструкции, ремонта объектов транспортной инфраструктуры федерального, регионального или местного значения, на срок указанных строительства, реконструкции, ремонта, необходимых для объекта «Развитие Киевского направления Московского железнодорожного узла для усиления пригородного пассажирского движения. Строительство III главного пути на участке Солнечная – Апрелевка» в рамках реализации проекта «Развитие Московского транспортного узла», расположенного в границах земельного участка с кадастровым номером 50:20:0070312:2921</p> | | | | |
|--|---|-----------------|---|--|
| <p>Местоположение земельного участка (публичного сервитута)</p> | <p><i>Российская Федерация, Московская область, Одинцовский городской округ, деревня Осоргино, Железнодорожный проезд</i></p> | | | |
| <p>Система координат</p> | <p><i>МСК-50, зона 2</i></p> | | | |
| <p>Площадь</p> | <p><i>26 кв.м</i></p> | | | |
| <p>Перечень характерных точек</p> | | | | |
| <p>Обозначение характерных точек границы</p> | <p>Координаты, м</p> | | <p>Метод определения координат характерной точки</p> | <p>Средняя квадратическая погрешность положения характерной точки (Mt)м</p> |
| | <p>X</p> | <p>Y</p> | | |
| 1 | 456019,07 | 2170871,99 | <p>Аналитический метод</p> | 0.10 |
| 2 | 456020,51 | 2170876,00 | | 0.10 |
| 3 | 456016,99 | 2170877,71 | | 0.10 |
| 4 | 456015,84 | 2170877,66 | | 0.10 |
| 5 | 456013,41 | 2170872,95 | | 0.10 |
| 1 | 456019,07 | 2170871,99 | | 0.10 |