



**АДМИНИСТРАЦИЯ
ОДИНЦОВСКОГО ГОРОДСКОГО ОКРУГА
МОСКОВСКОЙ ОБЛАСТИ**

**ПОСТАНОВЛЕНИЕ
от 10.10.2022 № 5581**

об установлении публичного сервитута в порядке главы V.7. Земельного кодекса Российской Федерации по адресу (местоположение): Московская область, Одинцовский городской округ, п. Горки-10 в пользу Общества с ограниченной ответственностью "АСГ Техно Строй" в целях технологического присоединения водопровода $2d=255$ мм. Для нужд «Дома культуры в пос. Горки-10» по адресу: Российская Федерация, Московская область, Одинцовский городской округ, поселок Горки-10/50:20:0041615

В соответствии с Земельным кодексом Российской Федерации, Федеральным законом от 06.10.2003 № 131-ФЗ «Об общих принципах организации местного самоуправления в Российской Федерации», Законом Московской области № 23/96-ОЗ «О регулировании земельных отношений в Московской области», руководствуясь Уставом Одинцовского городского округа Московской области, учитывая ходатайство Общества с ограниченной ответственностью "АСГ Техно Строй" (ОГРН 1085032001372, ИНН 5032182673) от 05.09.2022 № P001-9448875543-62960160,

ПОСТАНОВЛЯЮ:

1. Установить публичный сервитут на срок 588 месяцев в отношении части земельного участка с кадастровым номером 50:20:0041615:3033, в пользу Общества с ограниченной ответственностью "АСГ Техно Строй", в целях технологического присоединения водопровода $2d=255$ мм. Для нужд «Дома культуры в пос. Горки-10» по адресу: Российская Федерация, Московская область, Одинцовский городской округ, поселок

Горки-10/50:20:0041615, в границах в соответствии с приложением к настоящему Постановлению.

Общество с ограниченной ответственностью "АСГ Техно Строй": - обязано привести часть земельного участка, указанного в абзаце 1 пункта 1 настоящего постановления в состояние, пригодное для использования в соответствии с видом разрешенного использования, в срок не позднее чем 3 месяца после завершения деятельности, для осуществления которой установлен публичный сервитут; - направить в Администрацию Одинцовского городского округа Московской области подготовленные в соответствии с Приложением к настоящему Постановлению сведения о границах публичного сервитута в электронном виде в формате XML в течение трех рабочих дней с момента принятия настоящего Постановления.


2. Администрации в течение 5 рабочих дней направить копию настоящего Постановления в Управление Федеральной службы государственной регистрации, кадастра и картографии по Московской области для внесения сведений об установлении публичного сервитута в отношении земельного участка, указанного в пункте 1 настоящего Постановления, в Единый государственный реестр недвижимости.

3. Администрации в течение 5 рабочих дней опубликовать настоящее Постановление (без приложений) в официальных средствах массовой информации Одинцовского городского округа Московской области и разместить на официальном информационном сайте администрации - <http://www.odin.ru>,

4. Комитету по управлению муниципальным имуществом Администрации Одинцовского городского округа Московской области в течение 5 рабочих дней направить владельцу публичного сервитута копию настоящего Постановления, сведения о лицах, являющихся правообладателями земельного участка, сведения о лицах, подавших заявления об учете их прав (обременений прав) на земельные участки, способах связи с ними, копии документов, подтверждающих права указанных лиц на земельные участки.

5. Контроль за выполнением настоящего Постановления возложить на заместителя Главы Администрации – начальника Управления правового обеспечения Администрации Одинцовского городского округа Тесля А.А.

Глава Одинцовского
городского округа

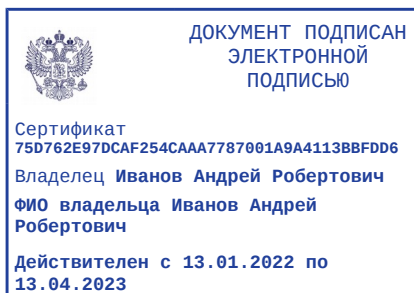


А.Р. Иванов

Схема границ

Приложение к Разрешению на размещение объекта

от _____ № _____

Объект: « «Водопровод 2d=255 мм. для нужд « Дом культуры в пос. Горки-10 » »
Местоположение/кадастровый №: Московская область, Одинцовский район, п. Горки-10 /50:20:0041615:3033
Площадь: 50:20:0041615:3033/чзу1 = 126 кв. м
 Категория земельного участка: земли населённых пунктов
 Вид разрешенного использования земельного участка: объекты придорожного сервиса
 Обеспечение подъездными путями - есть

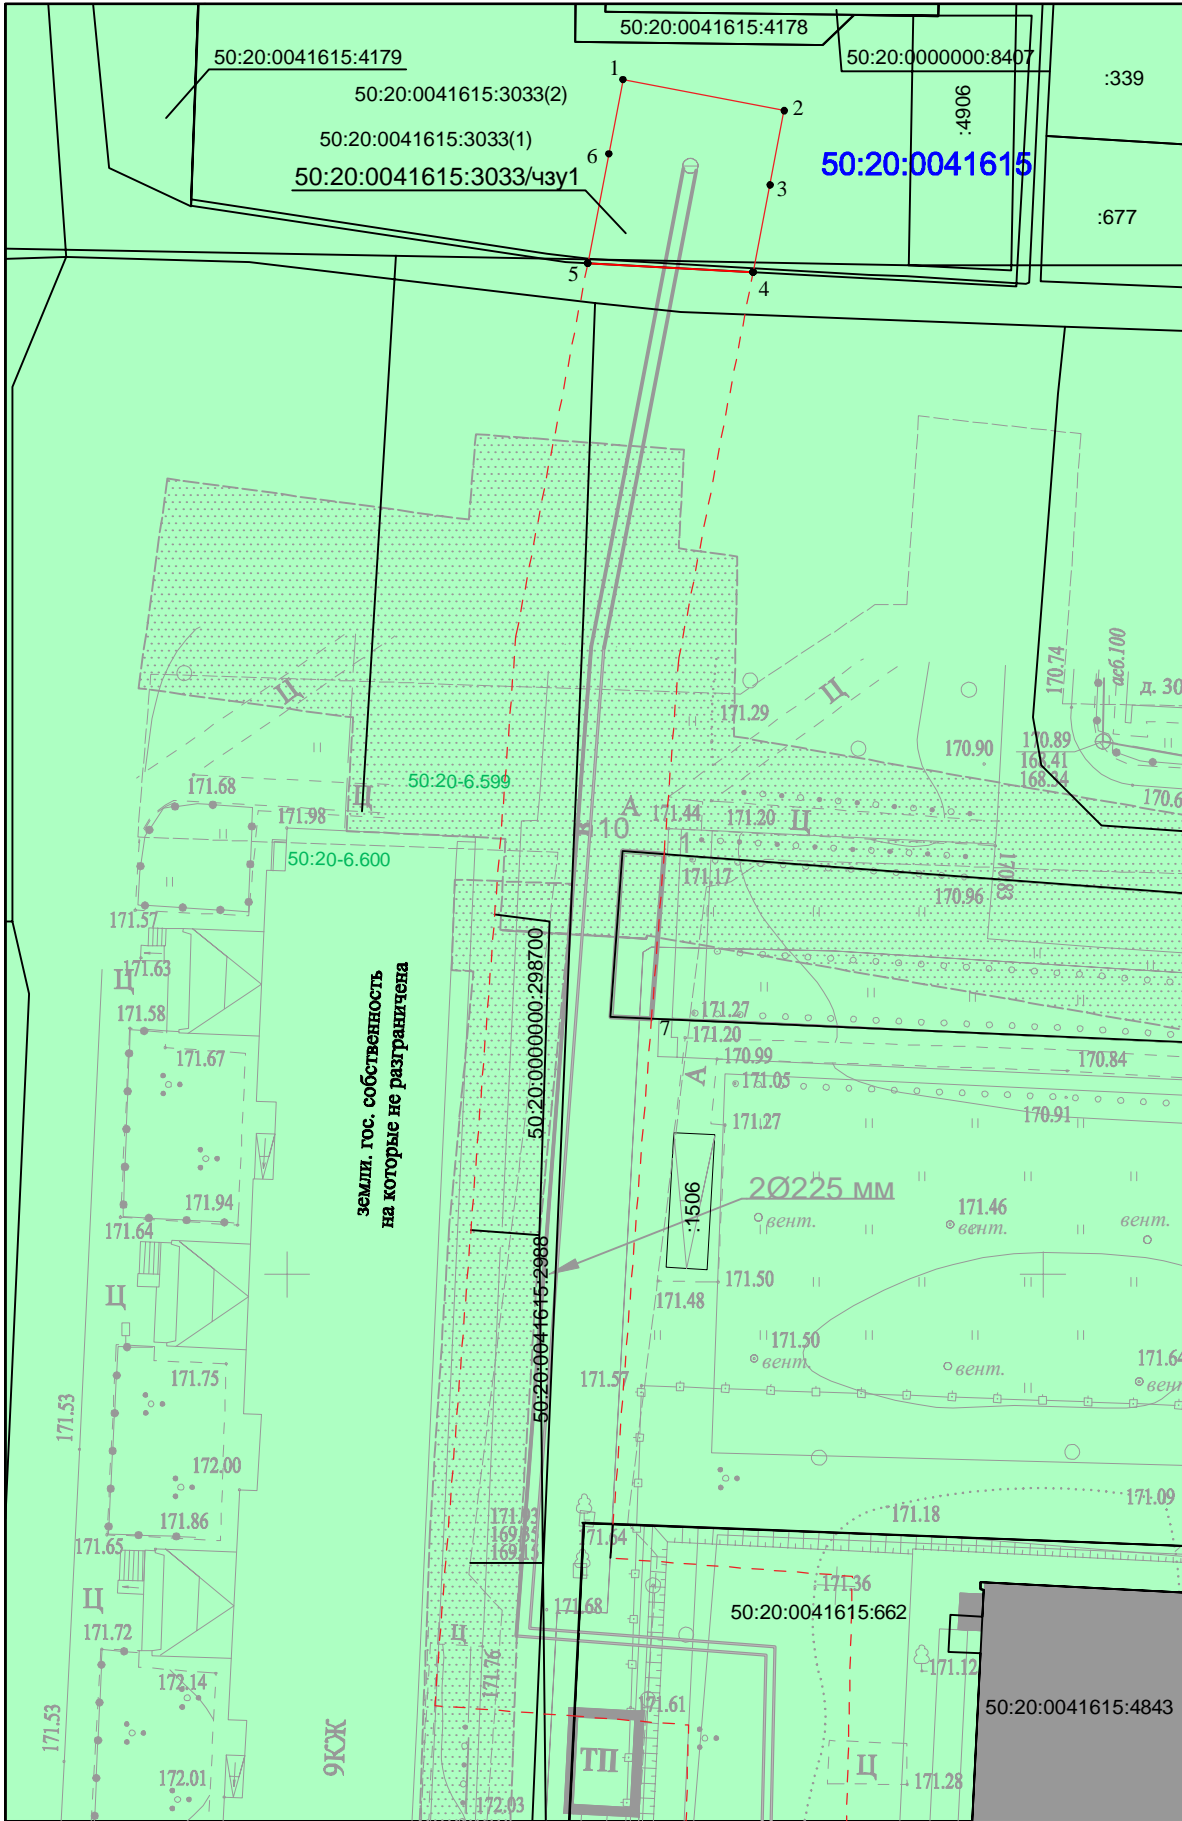

Каталог координат 50:20:0041615:3033/чзу1 (система координат МСК-50)

Номер точки	Горизонтальное проложение, м	Дирекционный угол	КООРДИНАТЫ	
			X, м	Y, м
1	10.85	100° 54' 29"	464029.02	2158122.25
2	5.00	190° 54' 29"	464026.97	2158132.91
3	5.88	190° 54' 14"	464022.06	2158131.96
4	10.95	273° 8' 14"	464016.28	2158130.85
5	7.36	10° 54' 29"	464016.88	2158119.91
6	5.00	10° 54' 29"	464024.11	2158121.31

Экспликация земель

Наименование землепользователя	Всего (кв. м.)
Часть земельного участка с К№ 50:20:0041615:3033-50:20:0041615:3033/чзу1	126

Описание границ смежных землепользователей
 От т.1 до т.4 - земельный участок с К№50:20:0041615:3033
 От т.4 до т.5 - земли, гос. собственность на которые не разграничена
 От т.5 до т.1 - земельный участок с К№50:20:0041615:3033

Условные обозначения:

Масштаб 1:500

- характерная точка границы, сведения о которой позволяют однозначно определить ее местоположение на местности
- 1 обозначение новой характерной точки
- образованная часть границы, имеющиеся сведения о которой достаточны для определения ее местоположения
- существующая часть границы, имеющиеся в ЕГРН сведения о которой достаточны для определения ее местоположения
- граница кадастрового квартала
- Границы субъекта, МО, населенного пункта
- 50:20:0041615 обозначение кадастрового квартала
- топографическая съемка М 1:500
- 50:20-6.599 Третий пояс зоны санитарной охраны источника питьевого и хозяйственно-бытового водоснабжения – подольско-мячковского водоносного горизонта, эксплуатируемого скважиной 2/253/ГВК 46202385
- 50:20-6.600 Третий пояс зоны санитарной охраны источника питьевого и хозяйственно-бытового водоснабжения – подольско-мячковского водоносного горизонта, эксплуатируемого скважиной 1/252/ГВК 46202386
- водопровод
- охранный зона водопровода
- 50:20:0041615:3033/чзу1 условный номер земельного участка

Примечание:

1. Ограничения (обременения): сведения отсутствуют.
2. Наличие охраняемых объектов: природных, культурных: сведения отсутствуют.
3. Подготовлено по материалам сведений кадастровых планов территории кадастровых кварталов 50:20:0041615 и топографической съемки М 1:500 в системе координат МСК-50

Заявитель



МП
(для юридических лиц и индивидуальных предпринимателей)

Верно