


Схема расположения публичного сервитута на кадастровом плане территории, формируемых на земельных участках с кадастровыми номерами 50:20:0020401:1540, 50:20:0000000:304541, 50:20:0000000:304543, земель неразграниченной государственной собственности

Утверждена  
Постановлением администрации  
городского округа Одинцово  
Московской области

№ \_\_\_\_\_  
от \_\_\_\_\_ 202\_\_ г.

Площадь: 2333 кв.м

№ т.	координаты, м		№ т.	координаты, м		№ т.	координаты, м	
	X	Y		X	Y		X	Y
1	458296.52	2175220.02	7	458202.08	2174943.76	13	458239.28	2175015.81
2	458298.81	2175225.59	8	458128.68	2174970.67	14	458240.14	2175145.43
3	458279.52	2175231.52	9	458127.97	2174968.27	15	458282.13	2175224.42
4	458234.15	2175146.21	10	458176.65	2174946.64	1	458296.52	2175220.02
5	458233.29	2175016.17	11	458203.20	2174937.03			
6	458219.51	2174954.05	12	458225.01	2174950.30			

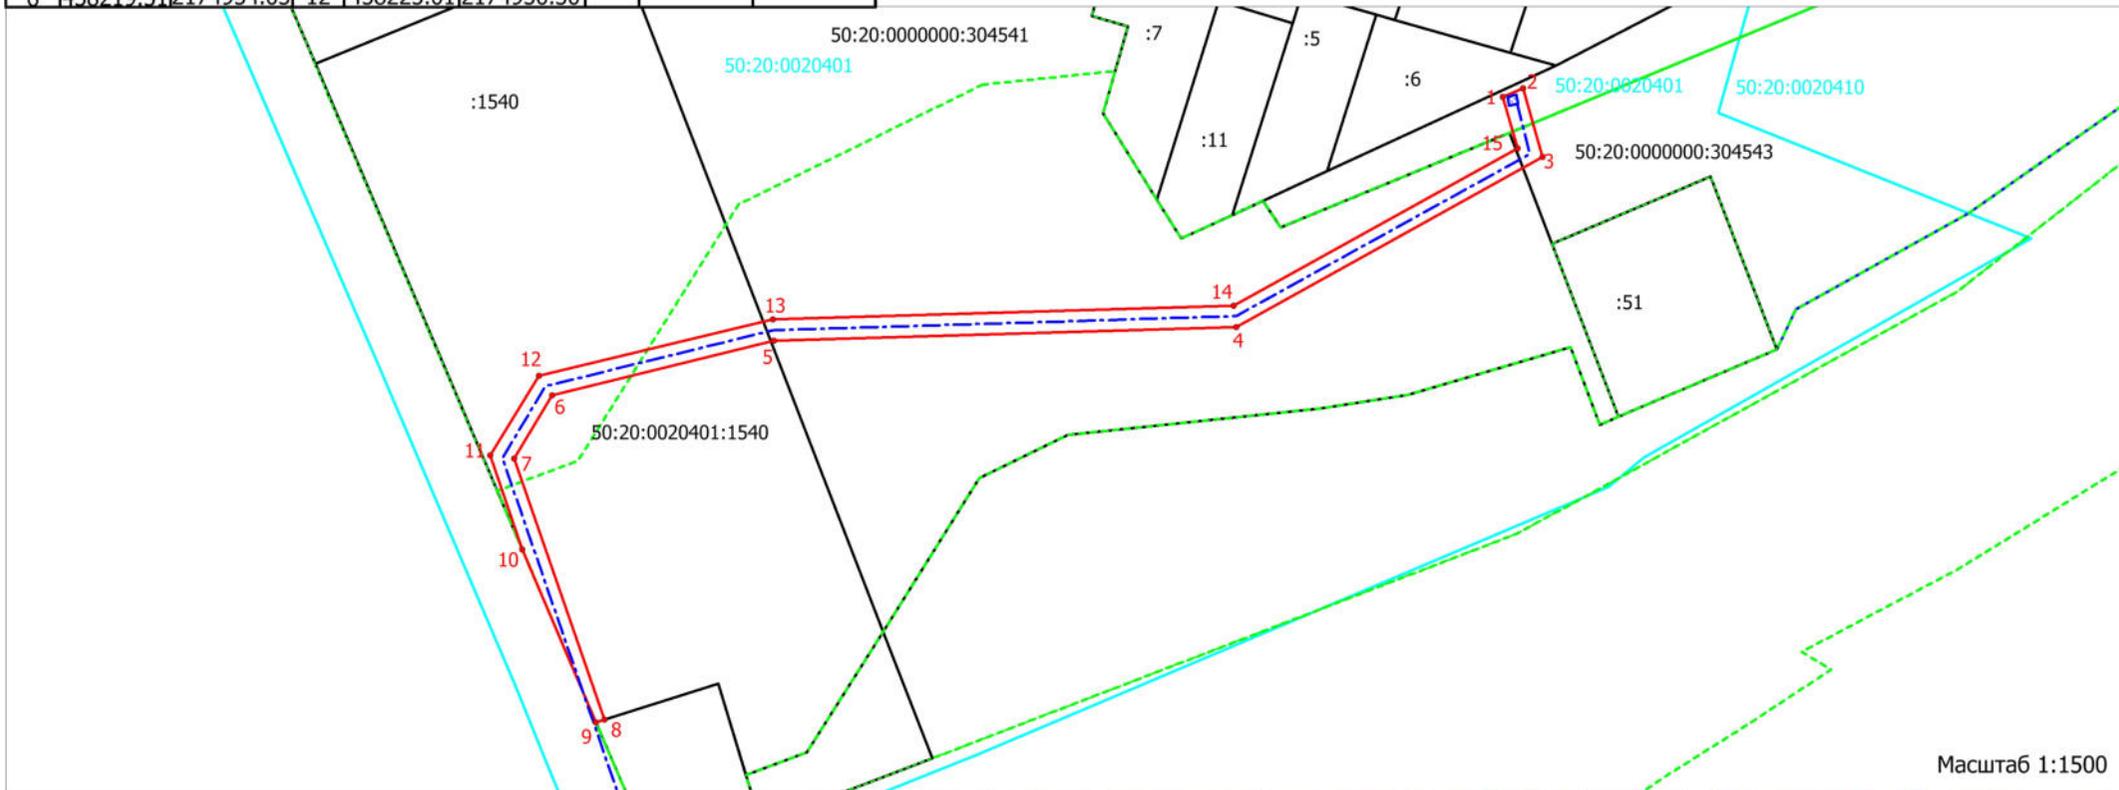

Условные обозначения:

- граница публичного сервитута
- контур линии электрокабеля
- контур трансформаторной подстанции
- 50:20:0020401:1540 границы земельных участков и их кадастровые номера по данным ЕГРН
- 50:20:0020401 границы кадастрового квартала и его номер
- граница зоны с особыми условиями использования

