


Утверждена  
 Постановлением Администрации Одинцовского  
 городского округа Московской области  
 от 09.11.2012 № 6533



**Схема размещения гаражей, являющихся некапитальными сооружениями, стоянок технических или других средств передвижения инвалидов вблизи их места жительства**

Местоположение/кадастровый №: Московская область, Одинцовский г.о., п. Летний отдых, кадастровый номер квартала 50:20:0060221  
 Площадь земельного участка: 1262 кв.м.  
 Категория земель: земли населенных пунктов  
 Вид разрешенного использования: в соответствии с территориальной зоной  
 Обеспечение доступа: земли общего пользования

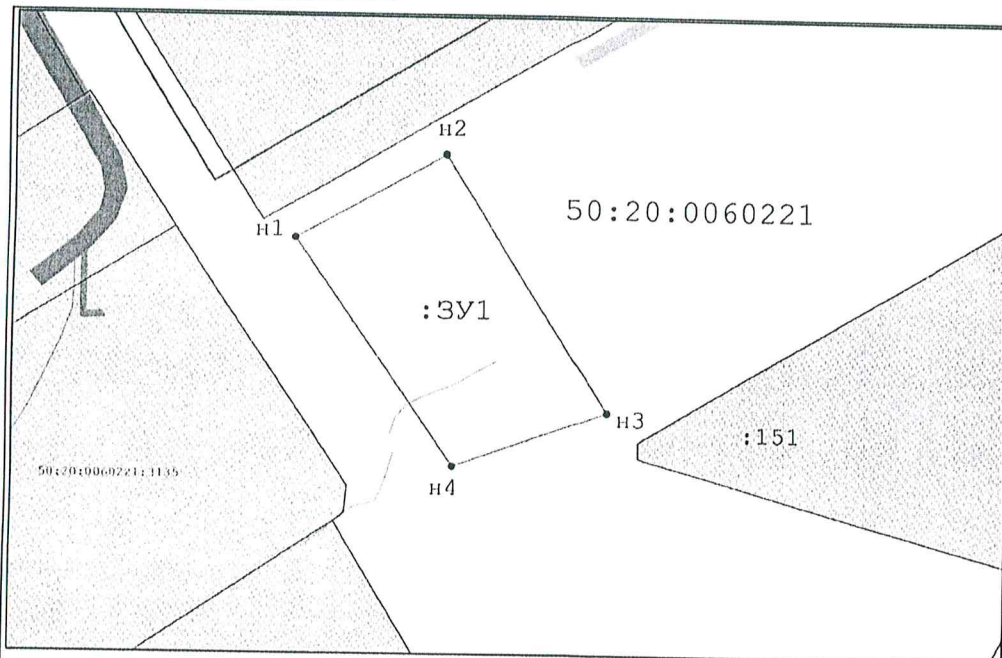

Масштаб 1:800

**Условные обозначения:**

- граница кадастрового квартала
- существующая часть границы, имеющиеся в ЕГРН сведения о которой достаточны для определения её на местности
- вновь образованная часть границы, сведения о которой достаточны для определения ее местоположения
- 50:20:0010518 - кадастровый номер квартала
- :321 - кадастровый номер земельного участка по сведениям ЕГРН
- :3У1 - обозначение образуемого земельного участка
- - характерная точка контура здания, сведения о которой позволяют однозначно определить ее положение на местности
- - обозначение вновь образованной характерной точки границы, сведения о которой позволяют однозначно определить ее положение на местности
- - Земли общего пользования

Описание границ смежных землепользователей  
 от n1 до n1 - незарегистрированная гос. собственность

**Геодаанные**

№ п/п	Имя точки	X, м	Y, м	Дирекцион. угол	S, м
Система координат МСК-50, вторая зона					
1	n1	456 382,45	2 154 880,67		
2	n2	456 396,07	2 154 904,72	60° 28,6'	27,64
3	n3	456 354,05	2 154 931,16	147° 49,3'	49,65
4	n4	456 345,23	2 154 906,21	250° 31,9'	26,46
1	n1	456 382,45	2 154 880,67	325° 32,5'	45,14

**Экспликация земель**

Кадастровый номер	Площадь, кв.м.
 - земли незарегистрированной государственной собственности	<b>1262 кв.м.</b>