

## ОПИСАНИЕ МЕСТОПОЛОЖЕНИЯ ГРАНИЦ

Публичный сервитут объекта «Газопровод высокого давления  $P < \text{ или } = 1,2 \text{ МПа}$  по адресу: Московская область, Одинцовский район, с/п Никольское, в районе д. Ястребки»

(наименование объекта, местоположение границ которого описано (далее - объект)

### Раздел 1

#### Сведения об объекте

№ п/п	Характеристики объекта	Описание характеристик
1	2	3
1	Местоположение объекта	Московская область, Одинцовский городской округ, Ястребки д
2	Площадь объекта $\pm$ величина погрешности определения площади ( $P \pm \Delta P$ )	1 650 м <sup>2</sup> $\pm$ 14 м <sup>2</sup>
3	Иные характеристики объекта	Вид объекта реестра границ: Зона с особыми условиями использования территории Содержание ограничений использования объектов недвижимости в пределах зоны или территории: Публичный сервитут, для целей размещения линейных объектов системы газоснабжения, их неотъемлемых технологических частей. Срок установления 49 лет. Обладатель публичного сервитута: Акционерное Общество «Мособлгаз». Адрес: Московская обл, г. Одинцово, д. Раздоры, 1-й км Рублево-Успенского шоссе, д. 1, корп. Б. Электронная почта: info@mosoblgaz.ru


**Раздел 2**

**Сведения о местоположении границ объекта**

<b>1. Система координат</b> МСК-50, зона 2					
<b>2. Сведения о характерных точках границ объекта</b>					
Обозначение характерных точек границ	Координаты, м		Метод определения координат характерной точки	Средняя квадратическая погрешность положения характерной точки (Mt), м	Описание обозначения точки на местности (при наличии)
	X	Y			
1	2	3	4	5	6
1	459 921,42	2 141 548,13	Аналитический метод	0,10	—
2	459 921,85	2 141 548,91		0,10	
3	459 939,71	2 141 551,25		0,10	
4	459 945,20	2 141 569,34		0,10	
5	459 969,04	2 141 572,99		0,10	
6	459 967,44	2 141 626,38		0,10	
7	460 038,11	2 141 880,49		0,10	
8	460 041,17	2 141 888,55		0,10	
9	460 062,41	2 141 880,86		0,10	
10	460 063,78	2 141 884,42		0,10	
11	460 038,82	2 141 893,62		0,10	
12	460 034,31	2 141 881,73		0,10	
13	459 963,43	2 141 626,87		0,10	
14	459 964,93	2 141 576,41		0,10	
15	459 942,10	2 141 572,92		0,10	
16	459 936,63	2 141 554,88		0,10	
17	459 919,30	2 141 552,61		0,10	
18	459 917,83	2 141 549,88		0,10	
1	459 921,42	2 141 548,13	0,10		
<b>3. Сведения о характерных точках части (частей) границы объекта</b>					
1	2	3	4	5	6
—	—	—	—	—	—



Раздел 4  
План границ объекта

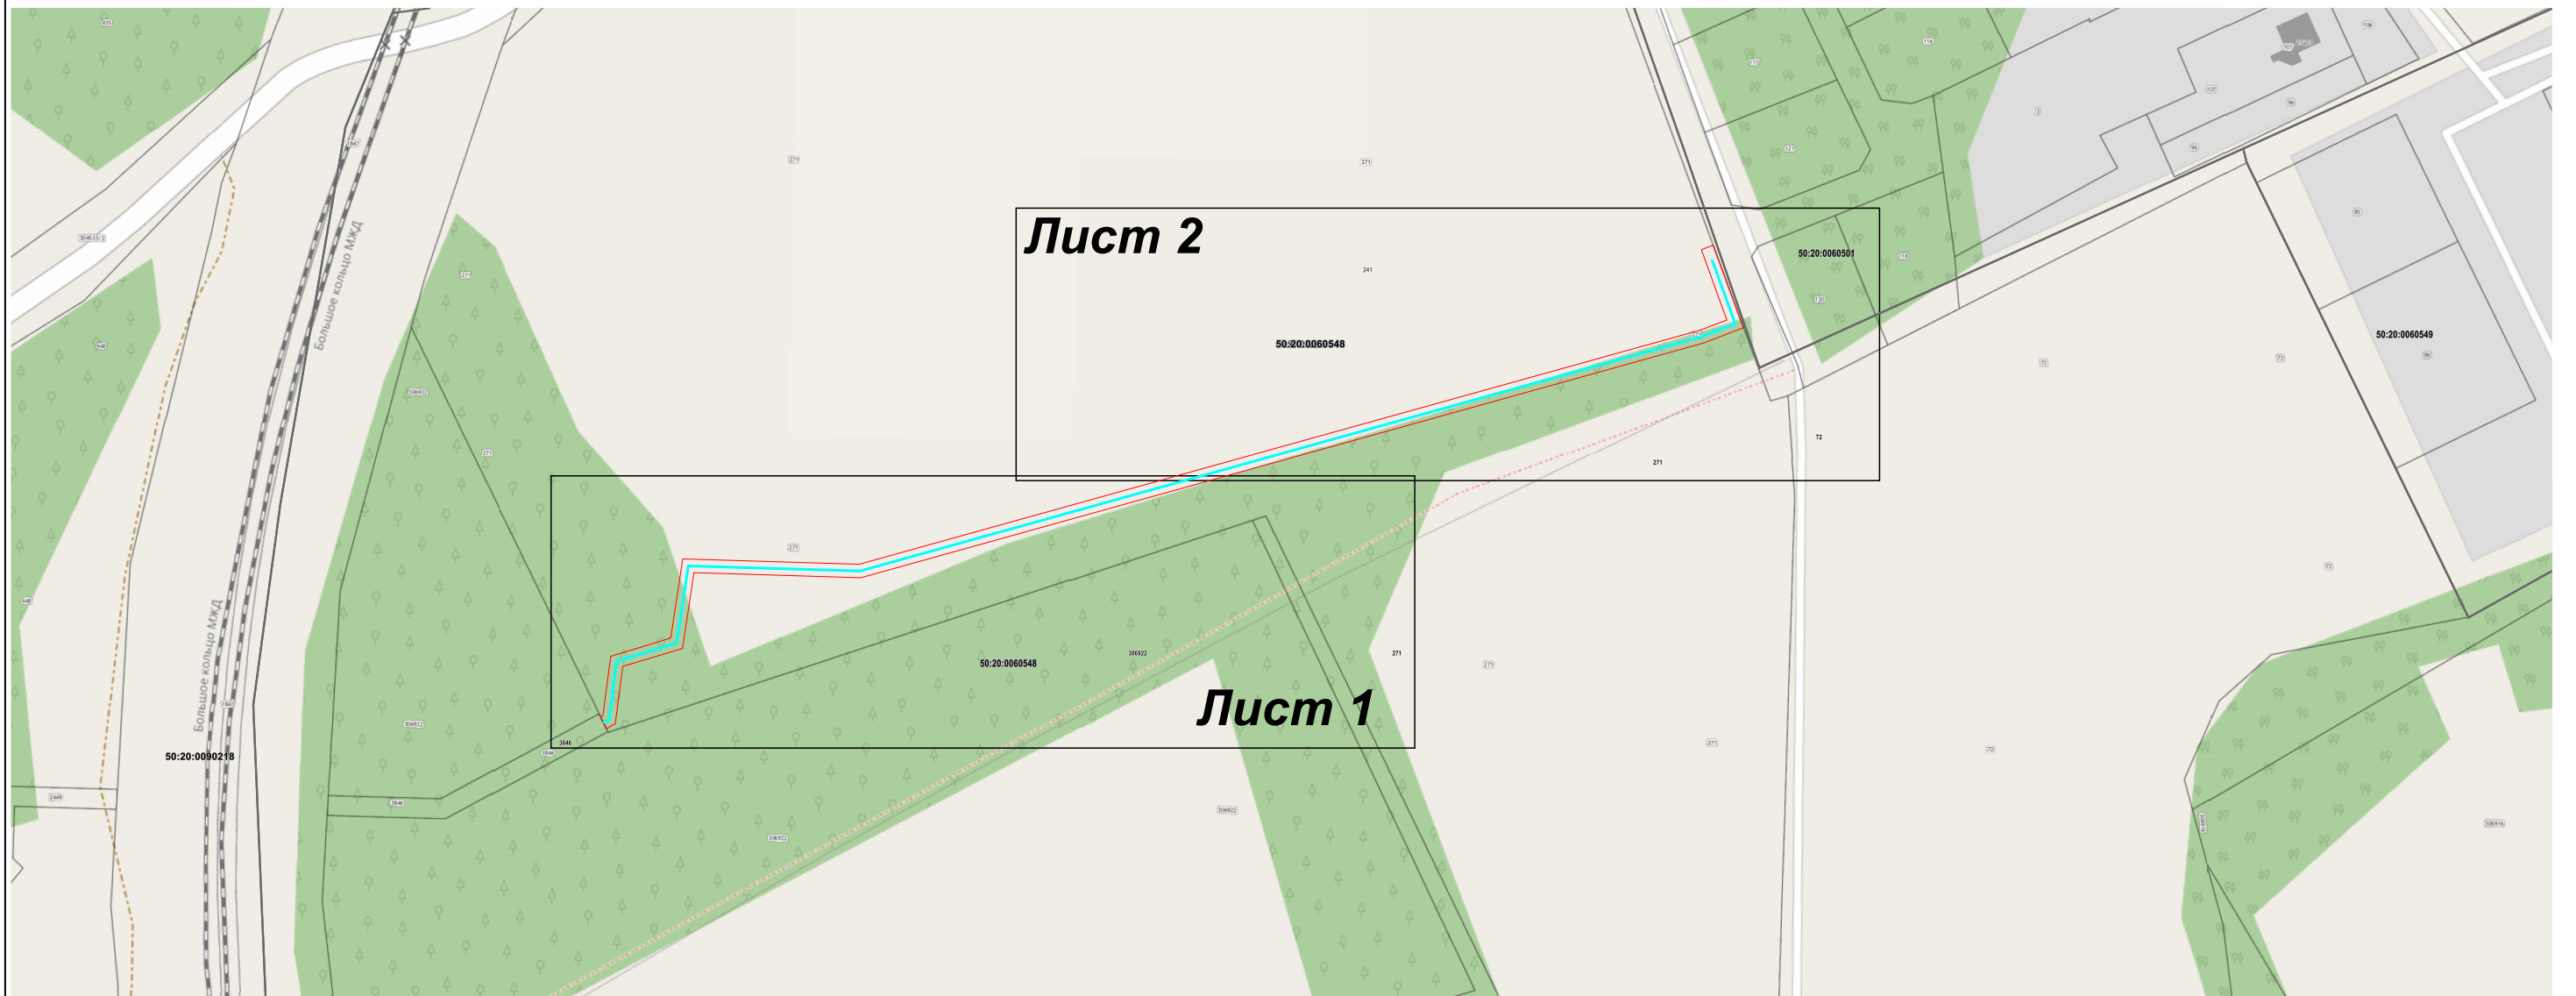

Масштаб 1:2 000

Используемые условные знаки и обозначения:


- 7 - характерная точка границы зоны
- - граница зоны
- - граница земельного участка по сведениям ЕГРН
- - граница кадастрового квартала по сведениям ЕГРН
- - ось проектируемого объекта

Подпись \_\_\_\_\_ Дата « 9 » декабря 20 22 г.

Место для отиска печати (при наличии) лица, составившего описание местоположения границ объекта





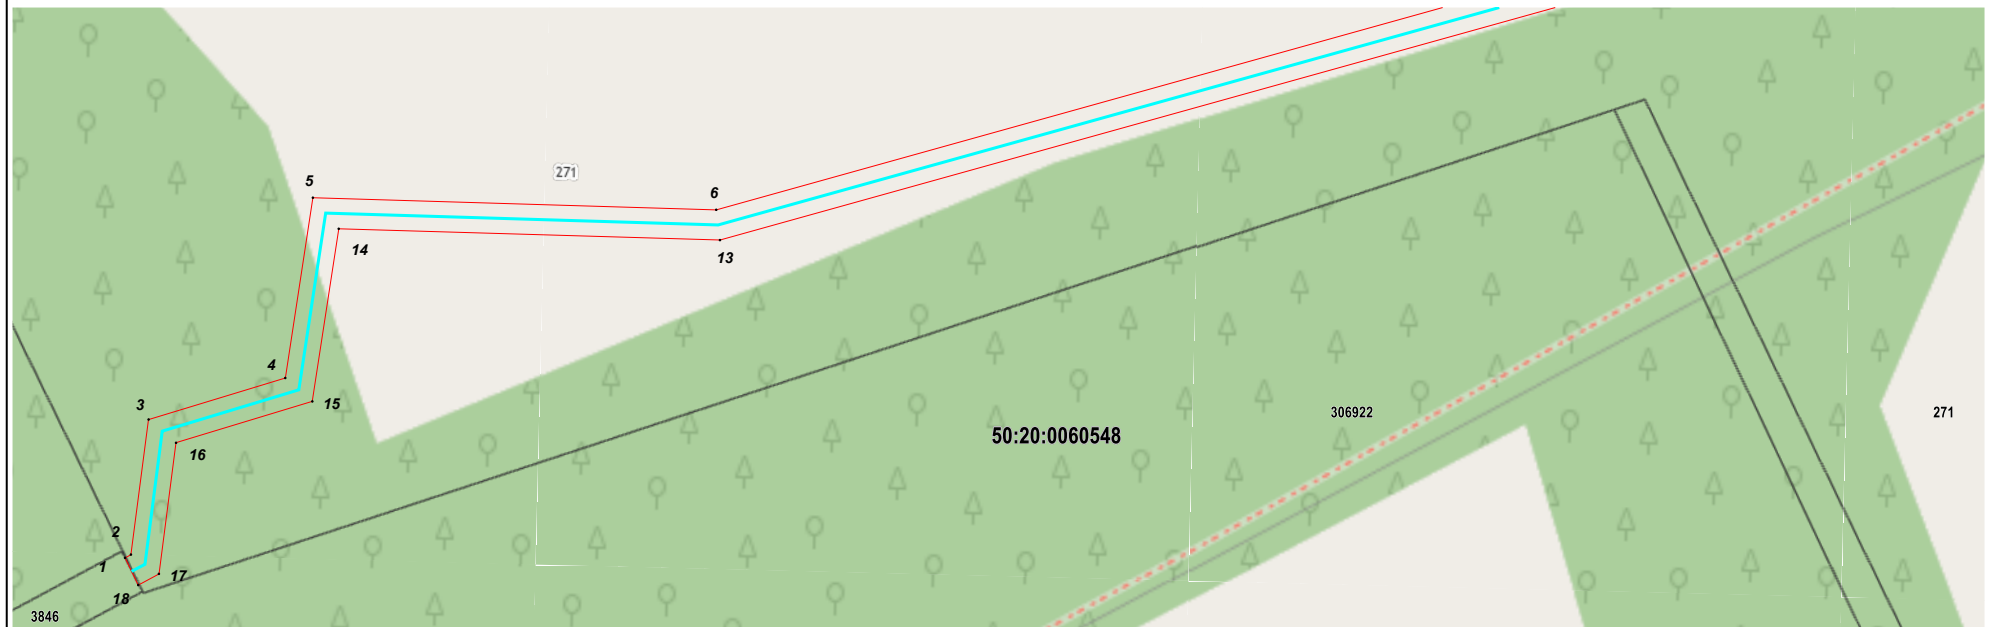


Раздел 4  
План границ объекта



Масштаб 1:1 000

Используемые условные знаки и обозначения:

-  7 - характерная точка границы зоны
-  - граница зоны
-  - граница земельного участка по сведениям ЕГРН
-  - граница кадастрового квартала по сведениям ЕГРН
-  - ось проектируемого объекта


Подпись \_\_\_\_\_ Дата « 9 » декабря 20 22 г.

Место для оттиска печати (при наличии) лица, составившего описание местоположения границ объекта






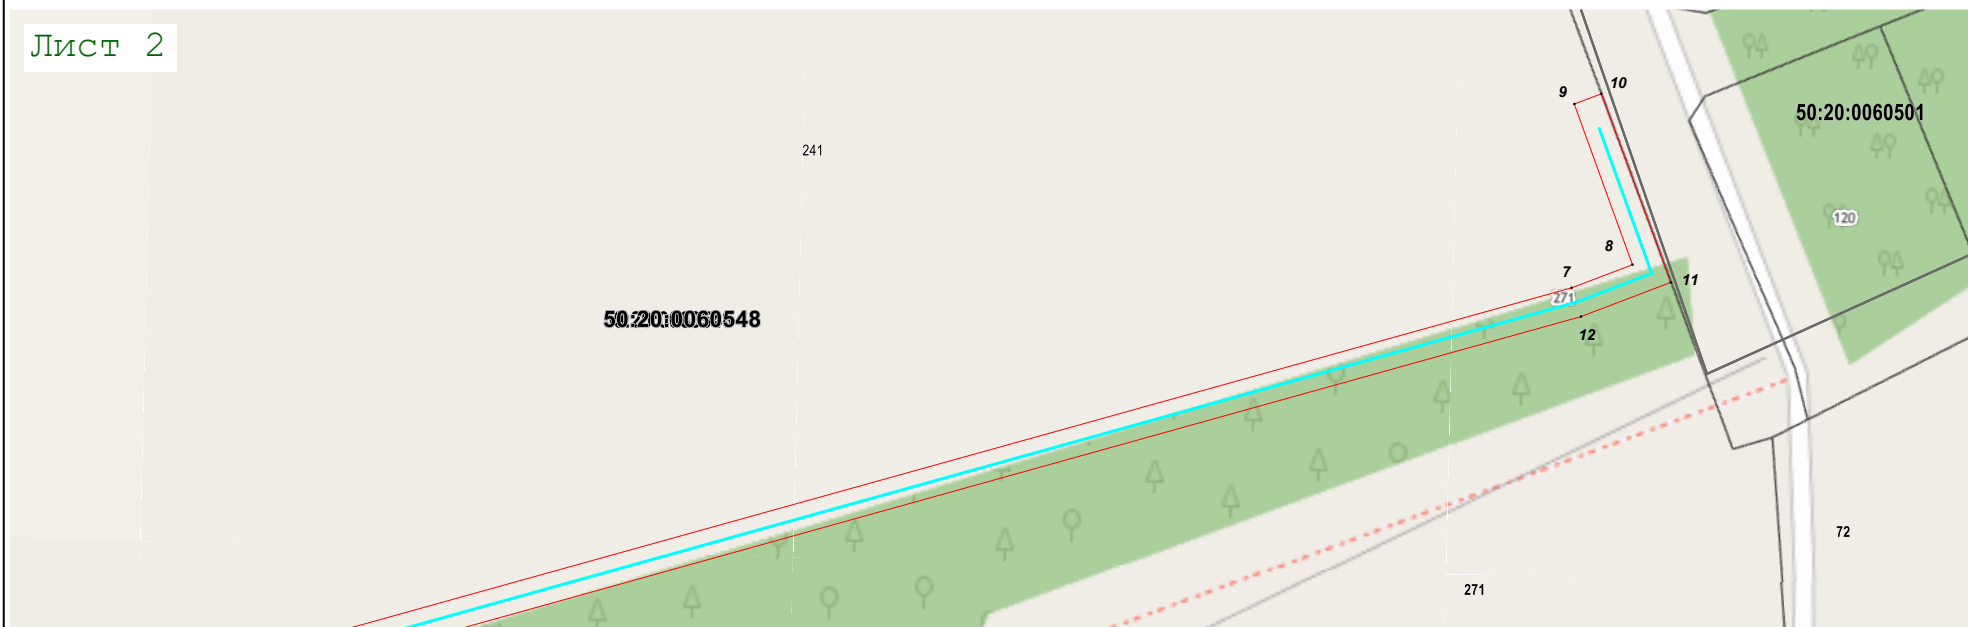

Раздел 4  
План границ объекта

Лист 2

 

Масштаб 1:1 000

Используемые условные знаки и обозначения:

-  7 - характерная точка границы зоны
-  - граница зоны
-  - граница земельного участка по сведениям ЕГРН
-  - граница кадастрового квартала по сведениям ЕГРН
-  - ось проектируемого объекта

Подпись \_\_\_\_\_ Дата « 9 » декабря 20 22 г.

Место для оттиска печати (при наличии) лица, составившего описание местоположения границ объекта

