



**АДМИНИСТРАЦИЯ
ОДИНЦОВСКОГО ГОРОДСКОГО ОКРУГА
МОСКОВСКОЙ ОБЛАСТИ**

**ПОСТАНОВЛЕНИЕ
от 28.12.2022 № 7746**

об установлении публичного сервитута в порядке главы V.7. Земельного кодекса Российской Федерации по адресу (местоположение): Московская область, Одинцовский городской округ, д. Малые Вяземы в пользу Акционерного общества «Мособлгаз» в целях размещения линейных объектов системы газоснабжения местного значения

В соответствии с Земельным кодексом Российской Федерации, Федеральным законом от 06.10.2003 № 131-ФЗ «Об общих принципах организации местного самоуправления в Российской Федерации», Законом Московской области № 23/96-ОЗ «О регулировании земельных отношений в Московской области», руководствуясь Уставом Одинцовского городского округа Московской области, учитывая ходатайство Акционерного общества «Мособлгаз» (ИНН 5032292612, ОГРН 1175024034734) от 30.11.2022 № P001-4909656807-66614088,

ПОСТАНОВЛЯЮ:

1. Установить публичный сервитут на срок 120 месяцев в отношении земельного участка КN№ 50:20:0041307:60 на площади 324 кв.м, в пользу Акционерного общества «Мособлгаз», в целях размещения линейных объектов системы газоснабжения местного значения, в границах в соответствии с приложением к настоящему Постановлению.

Срок, в течение которого использование земельного участка КN№ 50:20: 0041307:60, указанного в пункте 1 абзаца 1 настоящего постановления, и (или) расположенных на нем объектов недвижимого имущества в соответствии с его разрешенным использованием будет невозможно или существенно затруднено (при возникновении таких обстоятельств) в связи с осуществлением сервитута: 11 месяцев

Порядок установления зон с особыми условиями использования территорий и

содержание ограничений прав на земельные участки в границах таких зон, в целях размещения газораспределительных сетей определен Постановлением Правительства Российской Федерации от 20.11.2000 № 878 «Об утверждении Правил охраны газораспределительных сетей».

Плата за публичный сервитут в отношении части земельного участка с К№ 50:20:0041307:60, государственная собственность на который не разграничена, устанавливается в размере 0,01 процента кадастровой стоимости такого земельного участка, пропорционально площади земельного участка в установленных границах публичного сервитута, за каждый год использования этого земельного участка. Размер платы за публичный сервитут на часть земельного участка составляет: 824 (восемьсот двадцать четыре) рубля 49 (сорок девять) копеек за весь срок действия сервитута, НДС не облагается. Плата за публичный сервитут на земельный участок вносится в виде единовременного платежа - не позднее 30 дней с момента издания настоящего постановления, путем перечисления денежных средств по следующим реквизитам: УФК по Московской области (КУМИ Администрации Одинцовского городского округа, л/с 04483J94880) ИНН 5032000299, КПП 503201001, ГУ Банка России по ЦФО//УФК по Московской области, г. Москва, БИК 004525987, единый казначейский счет 40102810845370000004, казначейский (расчетный) счет 03100643000000014800, ОКТМО 46755000 КБК 080 1 11 05312 04 0000 120.

Акционерное общество «Мособлгаз»: - обязано привести земельный участок К№ 50:20:0041307:60, указанный в пункте 1 абзаца 1 настоящего постановления в состояние, пригодное для использования в соответствии с видом разрешенного использования, в срок не позднее чем 3 месяца после завершения деятельности, для осуществления которой установлен публичный сервитут; - направить в Администрацию Одинцовского городского округа Московской области подготовленные в соответствии с Приложением к настоящему Постановлению сведения о границах публичного сервитута в электронном виде в формате XML в течении трех рабочих дней с момента принятия настоящего Постановления.

2. Администрации в течение 5 рабочих дней направить копию настоящего Постановления в Управление Федеральной службы государственной регистрации, кадастра и картографии по Московской области для внесения сведений об установлении публичного сервитута в отношении земельного участка, указанного в пункте 1 настоящего Постановления, в Единый государственный реестр недвижимости.

3. Администрации в течение 5 рабочих дней разместить настоящее Постановление на официальном информационном сайте администрации - <http://www.odin.ru> в информационно-телекоммуникационной сети «Интернет».

4. Комитету по управлению муниципальным имуществом Администрации Одинцовского городского округа Московской области в течение 5 рабочих дней направить владельцу публичного сервитута копию настоящего Постановления, сведения о лицах, являющихся правообладателями земельных участков, сведения о лицах, подавших заявления об учете их прав (обременений прав) на земельные участки, способах связи с ними, копии документов, подтверждающих права указанных лиц на земельные участки.

5. Контроль за выполнением настоящего Постановления возложить на заместителя Главы Администрации – начальника Управления правового обеспечения Администрации Одинцовского городского округа Тесля А.А.

Глава Одинцовского
городского округа



А.Р. Иванов


Схема расположения границ публичного сервитута

Утверждена

Объект: «Газификация д. Малые Вяземы» Одинцовского городского округа Московской области.
 Местоположение: Российская Федерация, Московская область, г.о. Одинцово, д. Малые Вяземы

(наименование документа об утверждении, включая наименование органа государственной власти или органа местного самоуправления, принявшего решение об утверждении схемы или подписании соглашения о предоставлении земельного участка)
 от _____ № _____

ОЗ 1 из земельного участка с К№ 50:20:0041307:60 324 кв.м.

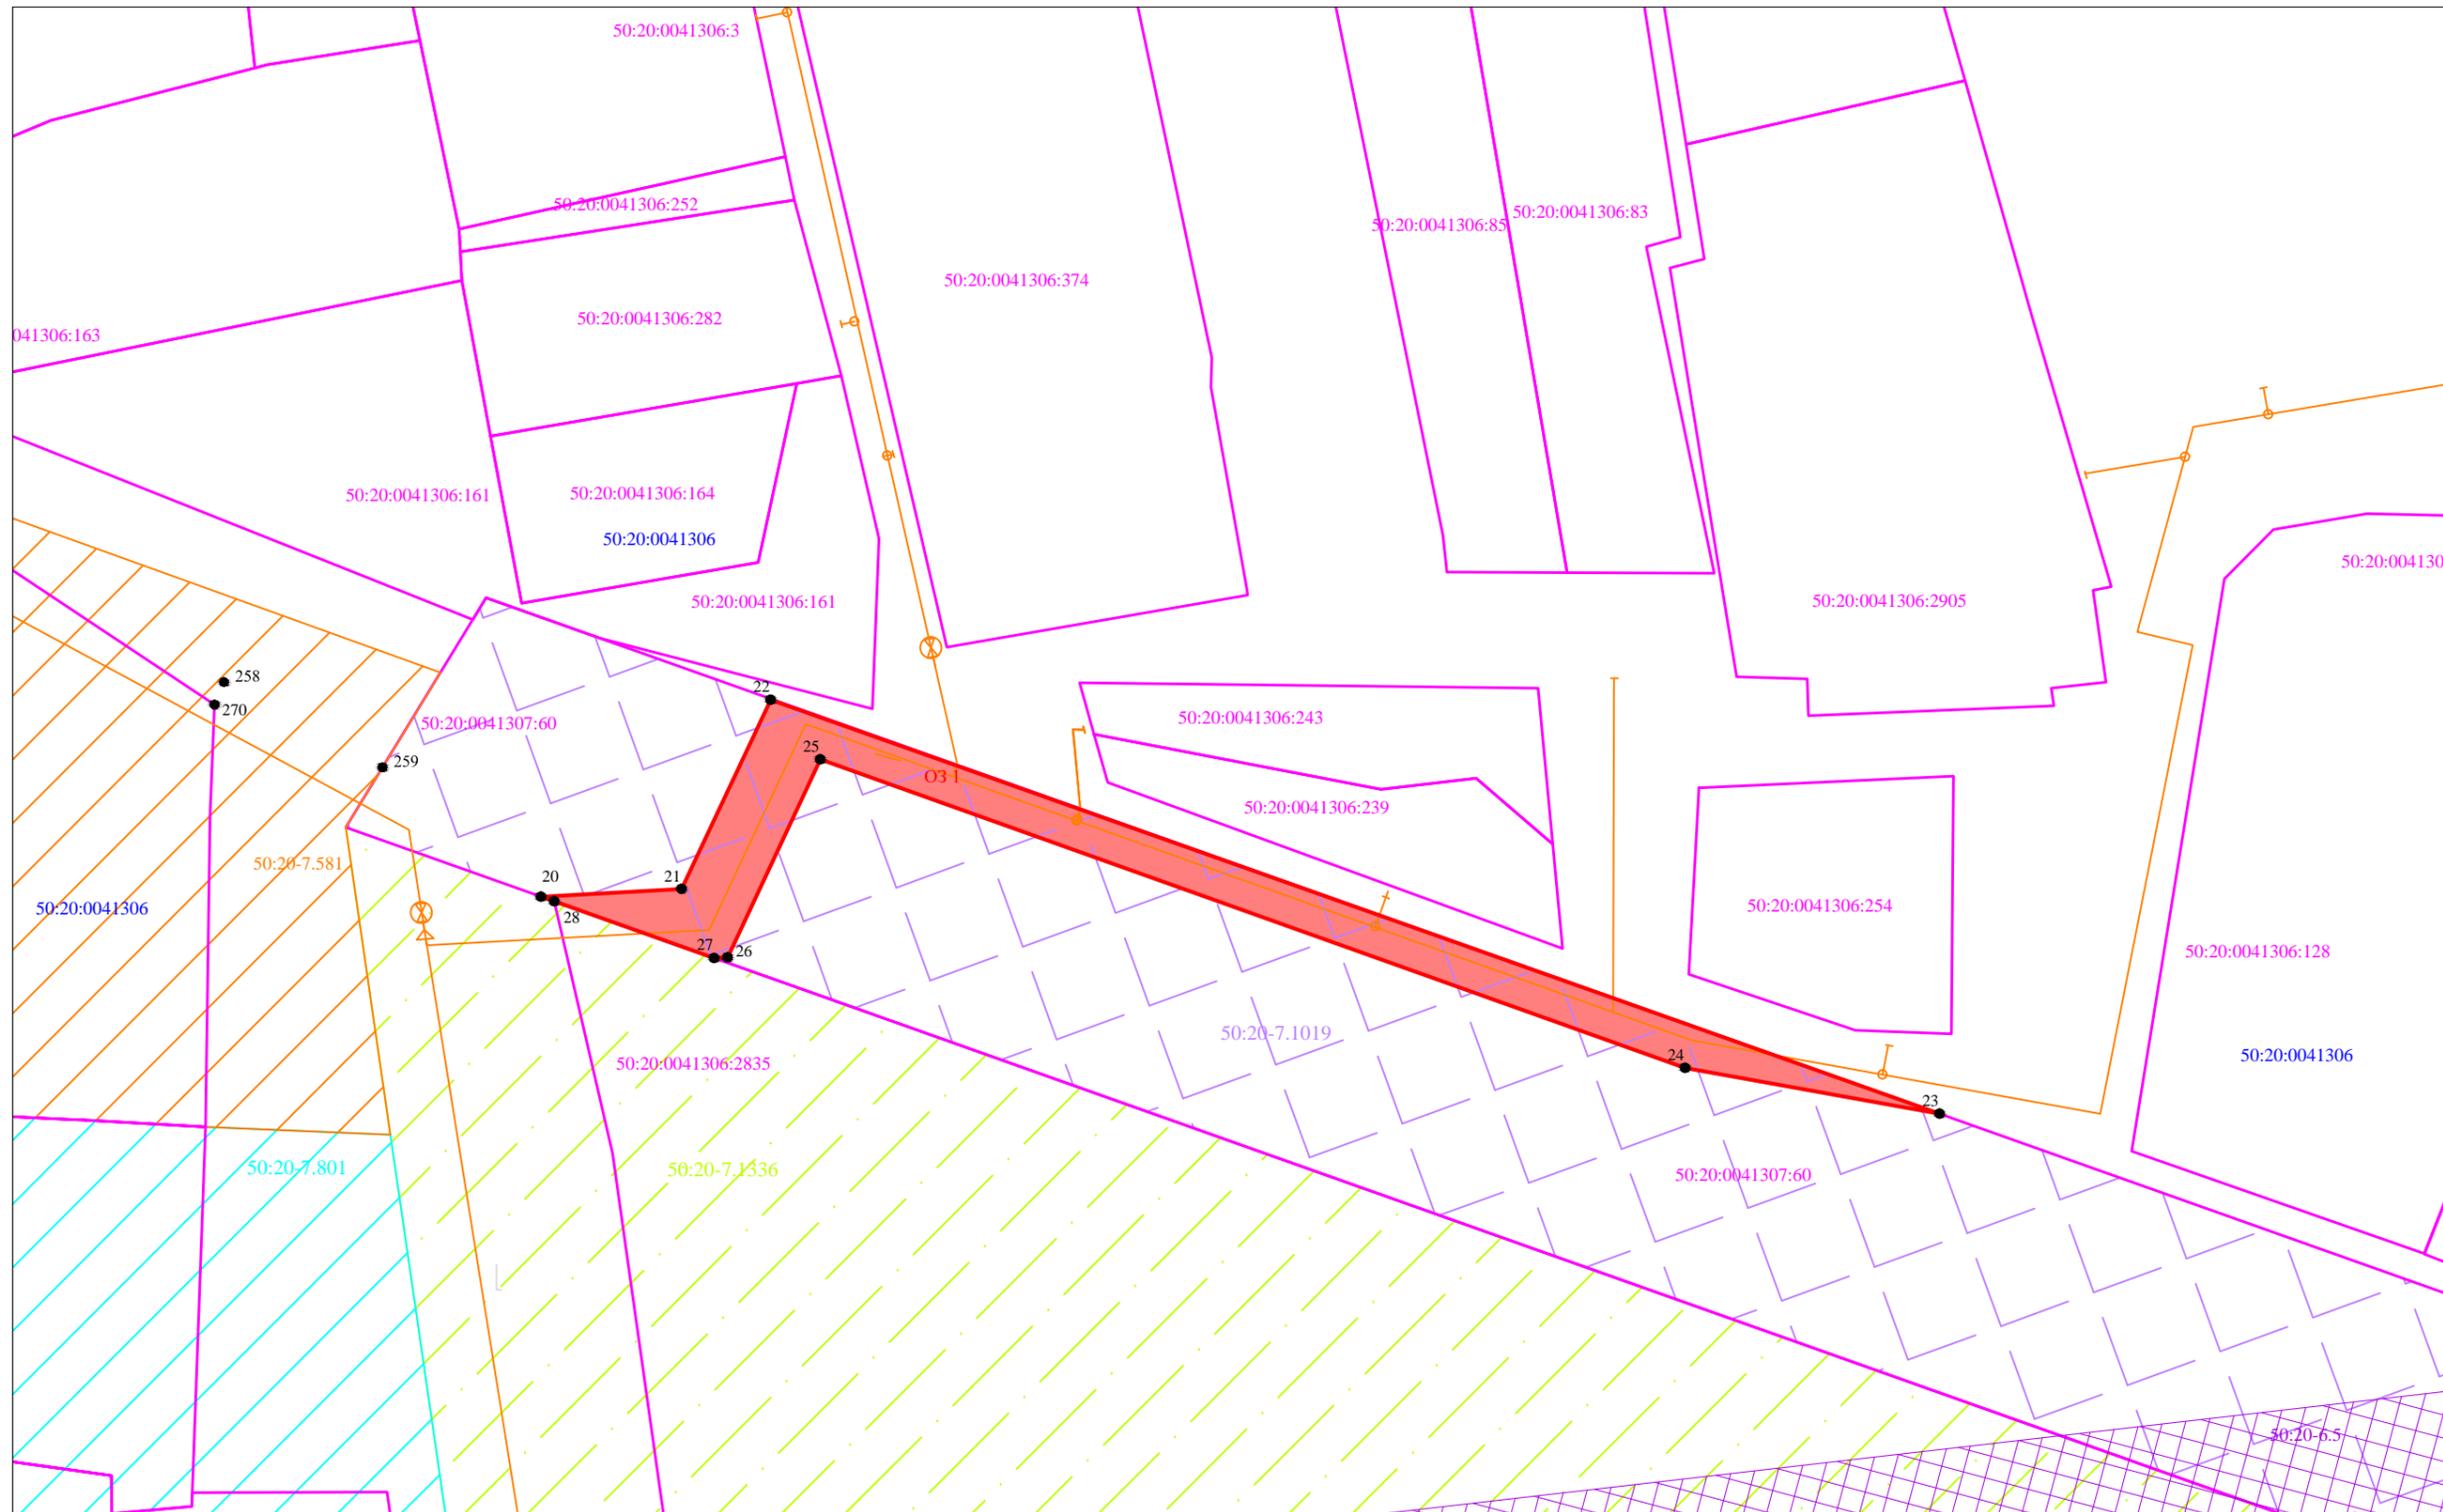

Обозначение публичного сервитута ОЗ 1			
Каталог координат (Система координат МСК-50, зона 2)			
Обозначение характерных точек границ	Координаты, м		Площадь контура, кв.м
	X	Y	
1	2	3	4
20	455395,02	2158098,7	324
21	455395,56	2158108,64	
22	455408,96	2158114,95	
23	455379,67	2158197,69	
24	455382,92	2158179,67	
25	455404,73	2158118,46	
26	455390,73	2158111,9	
27	455390,68	2158110,95	
28	455394,69	2158099,63	
20	455395,02	2158098,7	

Масштаб 1:500

Условные обозначения:

- граница публичного сервитута
- охранная зона проектируемого газопровода
- обозначение земельного участка по сведениям ЕГРН
- характерная точка образуемого земельного участка
- обозначение кадастрового квартала
- проектируемый газопровод
- Общественно-деловая зона
- Производственная зона, зона инженерной и транспортной инфраструктур
- Производственная зона, зона инженерной и транспортной инфраструктур
- Жилая зона
- Охранная зона инженерных коммуникаций

Заявитель
 Александрова Екатерина Александровна
 по доверенности №12-07/164-1 от 13.12.2021г от АО "Мособлгаз"