

## ОПИСАНИЕ МЕСТОПОЛОЖЕНИЯ ГРАНИЦ

Публичный сервитут объекта «Газопровод высокого давления 0,6 Мпа», кадастровый номер 50:20:0030206:2063

(наименование объекта, местоположение границ которого описано (далее - объект))

### Раздел 1

#### Сведения об объекте

№ п/п	Характеристики объекта	Описание характеристик
1	2	3
1	Местоположение объекта	Московская область, Одинцовский городской округ, г. Одинцово
2	Площадь объекта ± величина погрешности определения площади ( $P \pm \Delta P$ )	1 072 м <sup>2</sup> ± 11 м <sup>2</sup>
3	Иные характеристики объекта	Вид объекта реестра границ: Зона с особыми условиями использования территории Содержание ограничений использования объектов недвижимости в пределах зоны или территории: Публичный сервитут, для целей размещения линейных объектов системы газоснабжения, их неотъемлемых технологических частей. Срок установления 49 лет. Обладатель публичного сервитута: Акционерное Общество "Мособлгаз". Адрес: Московская обл, г. Одинцово, д. Раздоры, 1-й км Рублево-Успенского шоссе, д. 1, корп. Б. Электронная почта: info@mosoblgaz.ru


**Раздел 2**

**Сведения о местоположении границ объекта**

<b>1. Система координат</b> МСК-50, зона 2					
<b>2. Сведения о характерных точках границ объекта</b>					
Обозначение характерных точек границ	Координаты, м		Метод определения координат характерной точки	Средняя квадратическая погрешность положения характерной точки (Mt), м	Описание обозначения точки на местности (при наличии)
	X	Y			
<b>1</b>	<b>2</b>	<b>3</b>	<b>4</b>	<b>5</b>	<b>6</b>
1	457 817,16	2 173 801,59	Аналитический метод	0,10	—
2	457 836,58	2 173 780,97		0,10	
3	457 847,88	2 173 770,77		0,10	
4	457 874,68	2 173 744,75		0,10	
5	457 894,78	2 173 752,91		0,10	
6	457 901,04	2 173 748,23		0,10	
7	457 940,15	2 173 716,01		0,10	
8	457 962,65	2 173 739,37		0,10	
9	458 000,77	2 173 703,91		0,10	
10	457 994,73	2 173 699,12		0,10	
11	457 997,18	2 173 695,96		0,10	
12	458 002,50	2 173 700,08		0,10	
13	458 006,69	2 173 703,89		0,10	
14	457 962,71	2 173 744,80		0,10	
15	457 959,18	2 173 741,64		0,10	
16	457 939,83	2 173 721,46		0,10	
17	457 903,52	2 173 751,37		0,10	
18	457 895,37	2 173 757,46		0,10	
19	457 875,58	2 173 749,43		0,10	
20	457 850,62	2 173 773,68		0,10	
21	457 839,38	2 173 783,83		0,10	
22	457 821,48	2 173 802,83		0,10	
23	457 823,40	2 173 812,53		0,10	
24	457 819,48	2 173 813,30		0,10	
1	457 817,16	2 173 801,59	0,10		
<b>3. Сведения о характерных точках части (частей) границы объекта</b>					
<b>1</b>	<b>2</b>	<b>3</b>	<b>4</b>	<b>5</b>	<b>6</b>
—	—	—	—	—	—



Раздел 4  
План границ объекта

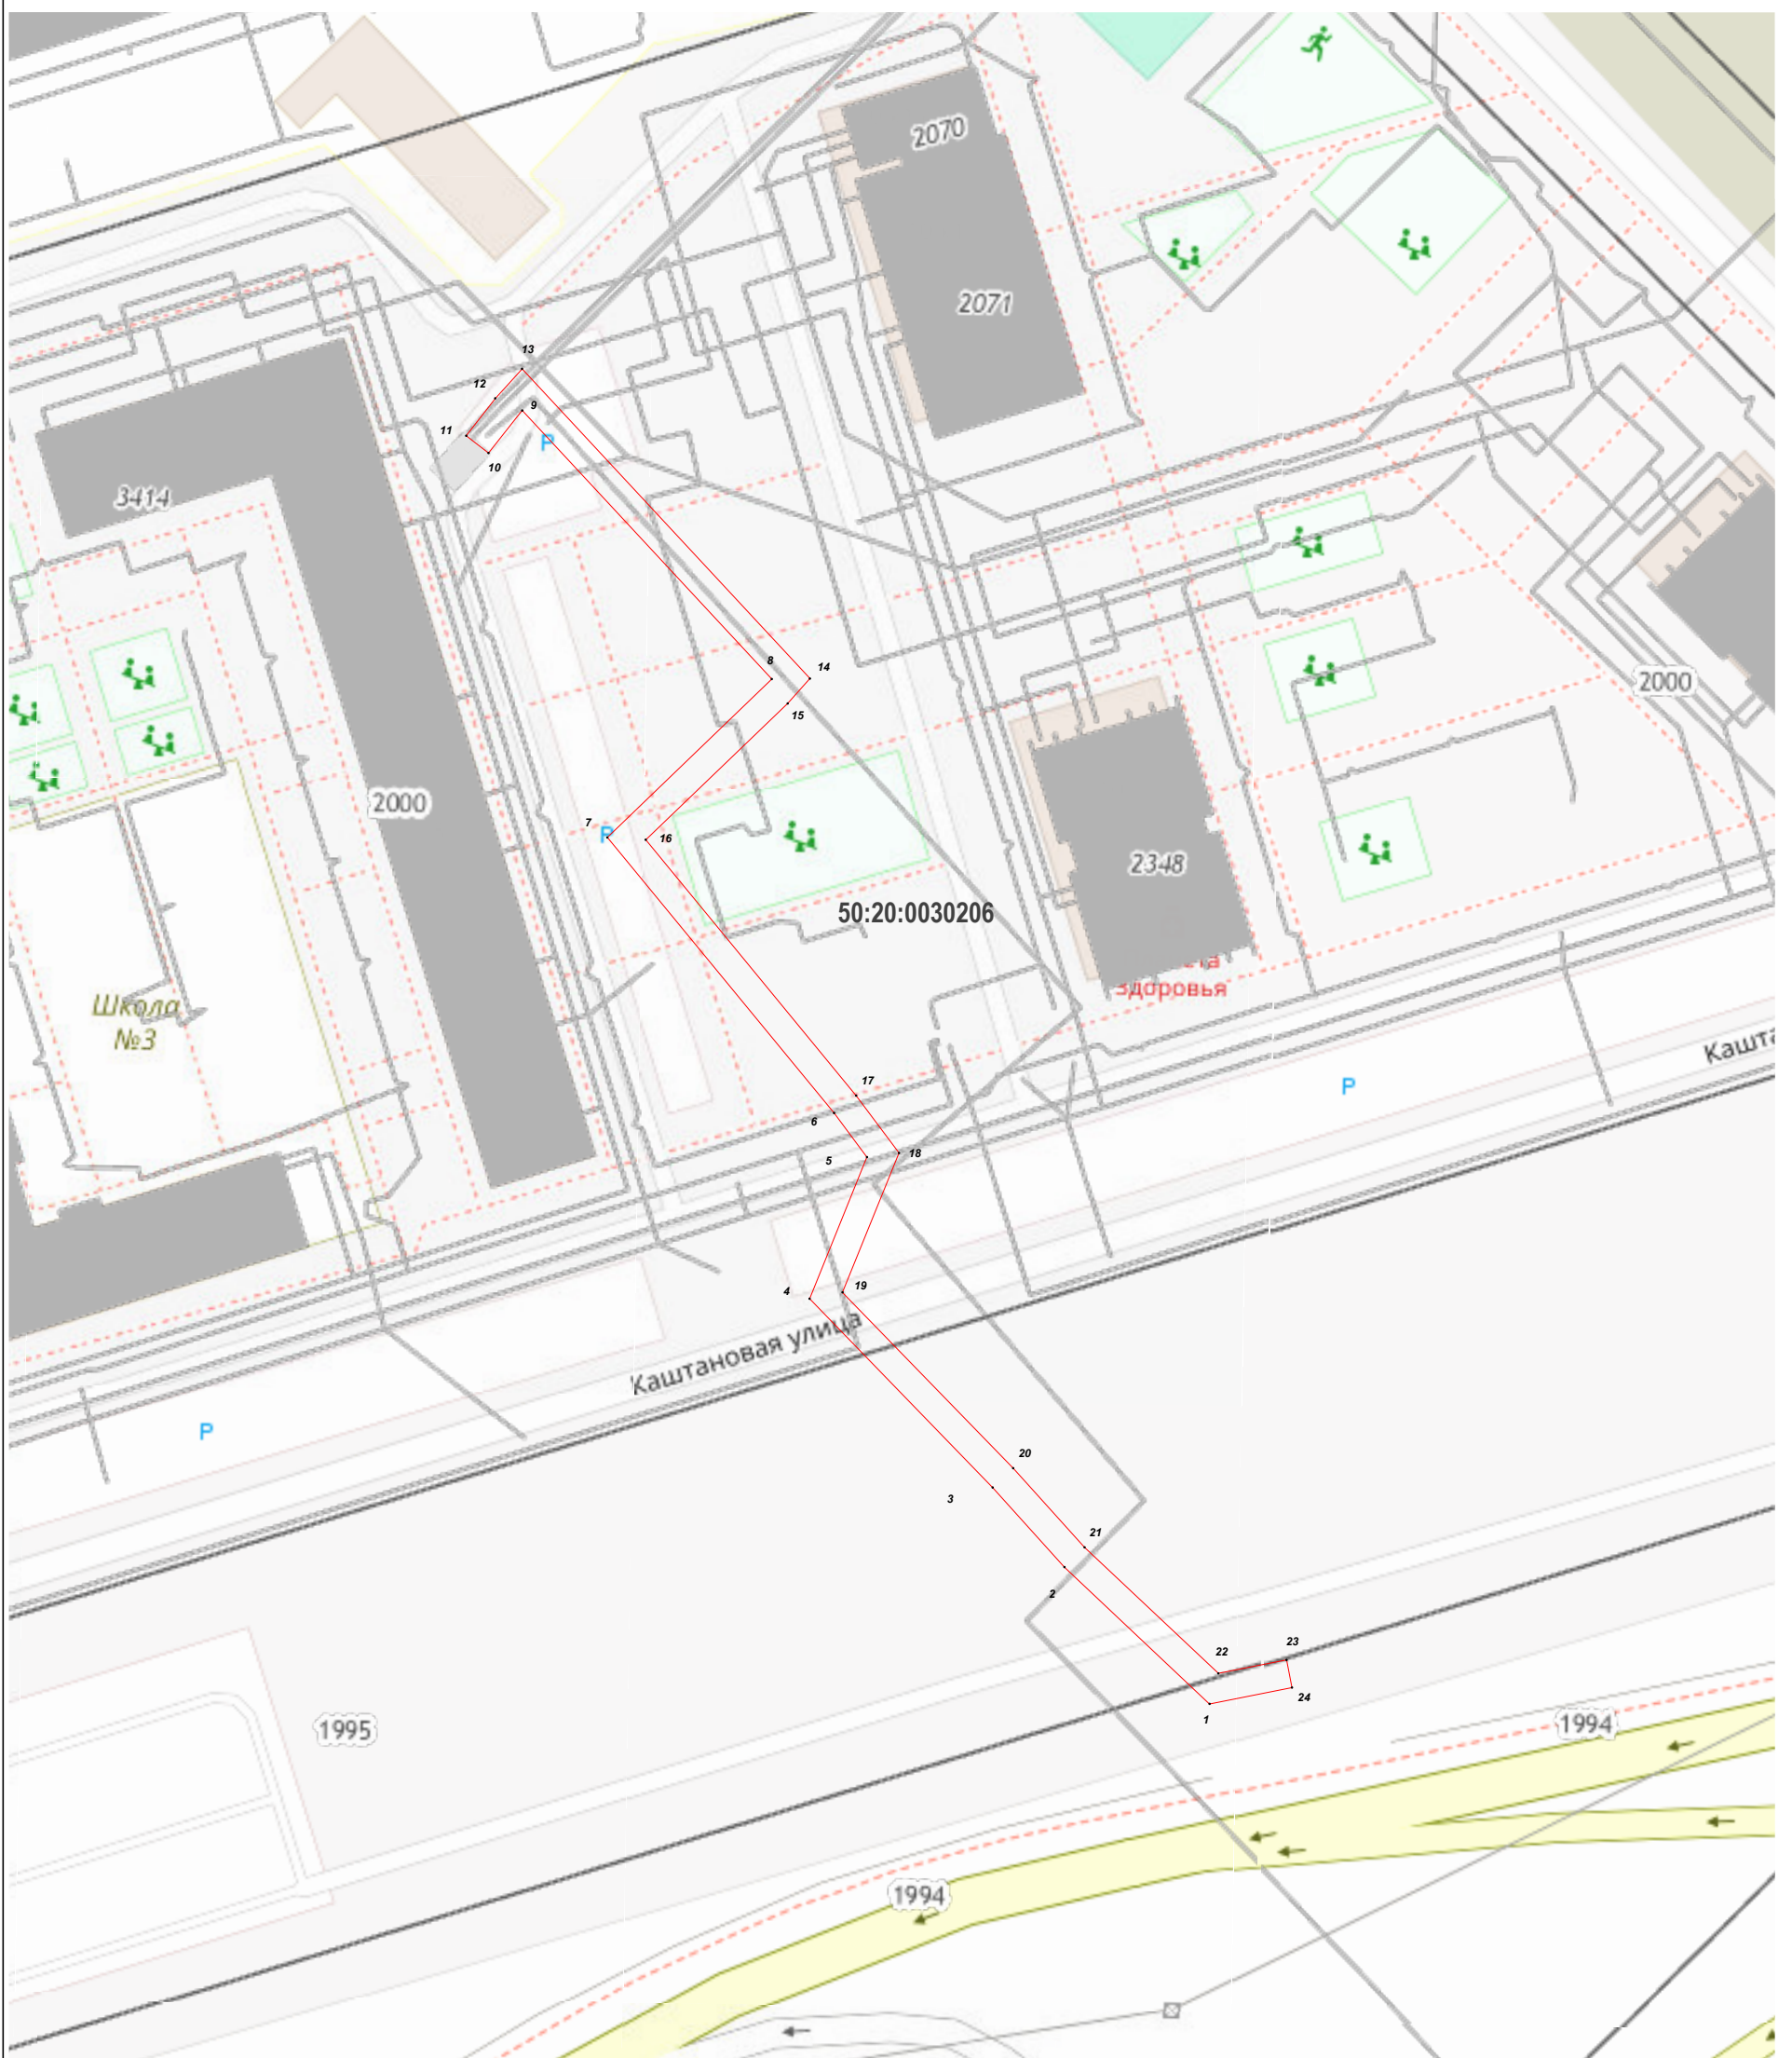

Масштаб 1:1 000

Используемые условные знаки и обозначения:

- 7 - характерная точка границы зоны
- - граница зоны
- - граница земельного участка по сведениям ЕГРН
- - граница кадастрового квартала по сведениям ЕГРН

Подпись \_\_\_\_\_



Дата « 15 » сентября 20 22 г.

Место для оттиска печати (при наличии) лица, составившего описание местоположения границ объекта