

ОПИСАНИЕ МЕСТОПОЛОЖЕНИЯ ГРАНИЦ**Публичный сервитут в целях размещения газопровода среднего давления $P \leq 0,5$ МПа**

(наименование объекта, местоположение границ которого описано (далее – объекта))

Раздел 1**Сведения об объекте**

№ п/п	Характеристика объекта	Описание характеристики
1	2	3
1	Местоположение объекта	Московская область, Одинцовский р-н, Шараповка д
2	Площадь объекта \pm величина погрешности определения площади ($P \pm \Delta P$)	451 198 м ² \pm 15 м ²
3	Иные характеристики объекта	

Раздел 2

Сведения о местоположении границ объекта

1. Система координат МСК-50, зона 2					
2. Сведения о характерных точках границ объекта					
Обозначение характерных точек границ	Координаты, м		Метод определения координат характерной точки	Средняя квадратическая погрешность положения характерной точки (M _t), м	Описание обозначения точки на местности (при наличии)
	X	Y			
1	2	3	4	5	6
1	456983,77	2155522,69	Аналитический метод	0,10	—
2	456958,81	2155572,88		0,10	
3	456937,47	2155583,55		0,10	
4	456908,23	2155610,58		0,10	
5	456884,50	2155624,06		0,10	
6	456860,46	2155629,38		0,10	
7	456826,55	2155651,55		0,10	
8	456802,23	2155662,88		0,10	
9	456733,38	2155688,66		0,10	
10	456714,10	2155700,59		0,10	
11	456712,72	2155699,88		0,10	
12	456711,47	2155698,40		0,10	
13	456715,68	2155693,73		0,10	
14	456730,52	2155684,53		0,10	
15	456800,40	2155658,22		0,10	
16	456824,30	2155647,09		0,10	
17	456832,95	2155641,32		0,10	
18	456838,48	2155638,03		0,10	
19	456843,11	2155634,64		0,10	
20	456858,07	2155624,99		0,10	
21	456883,16	2155619,25		0,10	
22	456903,22	2155607,58		0,10	
23	456902,83	2155607,17		0,10	
24	456906,20	2155604,85		0,10	
25	456906,92	2155604,19		0,10	
26	456907,34	2155604,63		0,10	
27	456934,71	2155579,24		0,10	
28	456954,96	2155569,18		0,10	
29	456955,05	2155569,00		0,10	
30	456954,10	2155568,62		0,10	
31	456955,58	2155564,90		0,10	
32	456956,85	2155565,41		0,10	
33	456977,14	2155524,77		0,10	
34	456976,36	2155524,38		0,10	
35	456978,16	2155520,80		0,10	
36	456978,91	2155521,22		0,10	
37	456979,33	2155520,38		0,10	
1	456983,77	2155522,69	0,10		

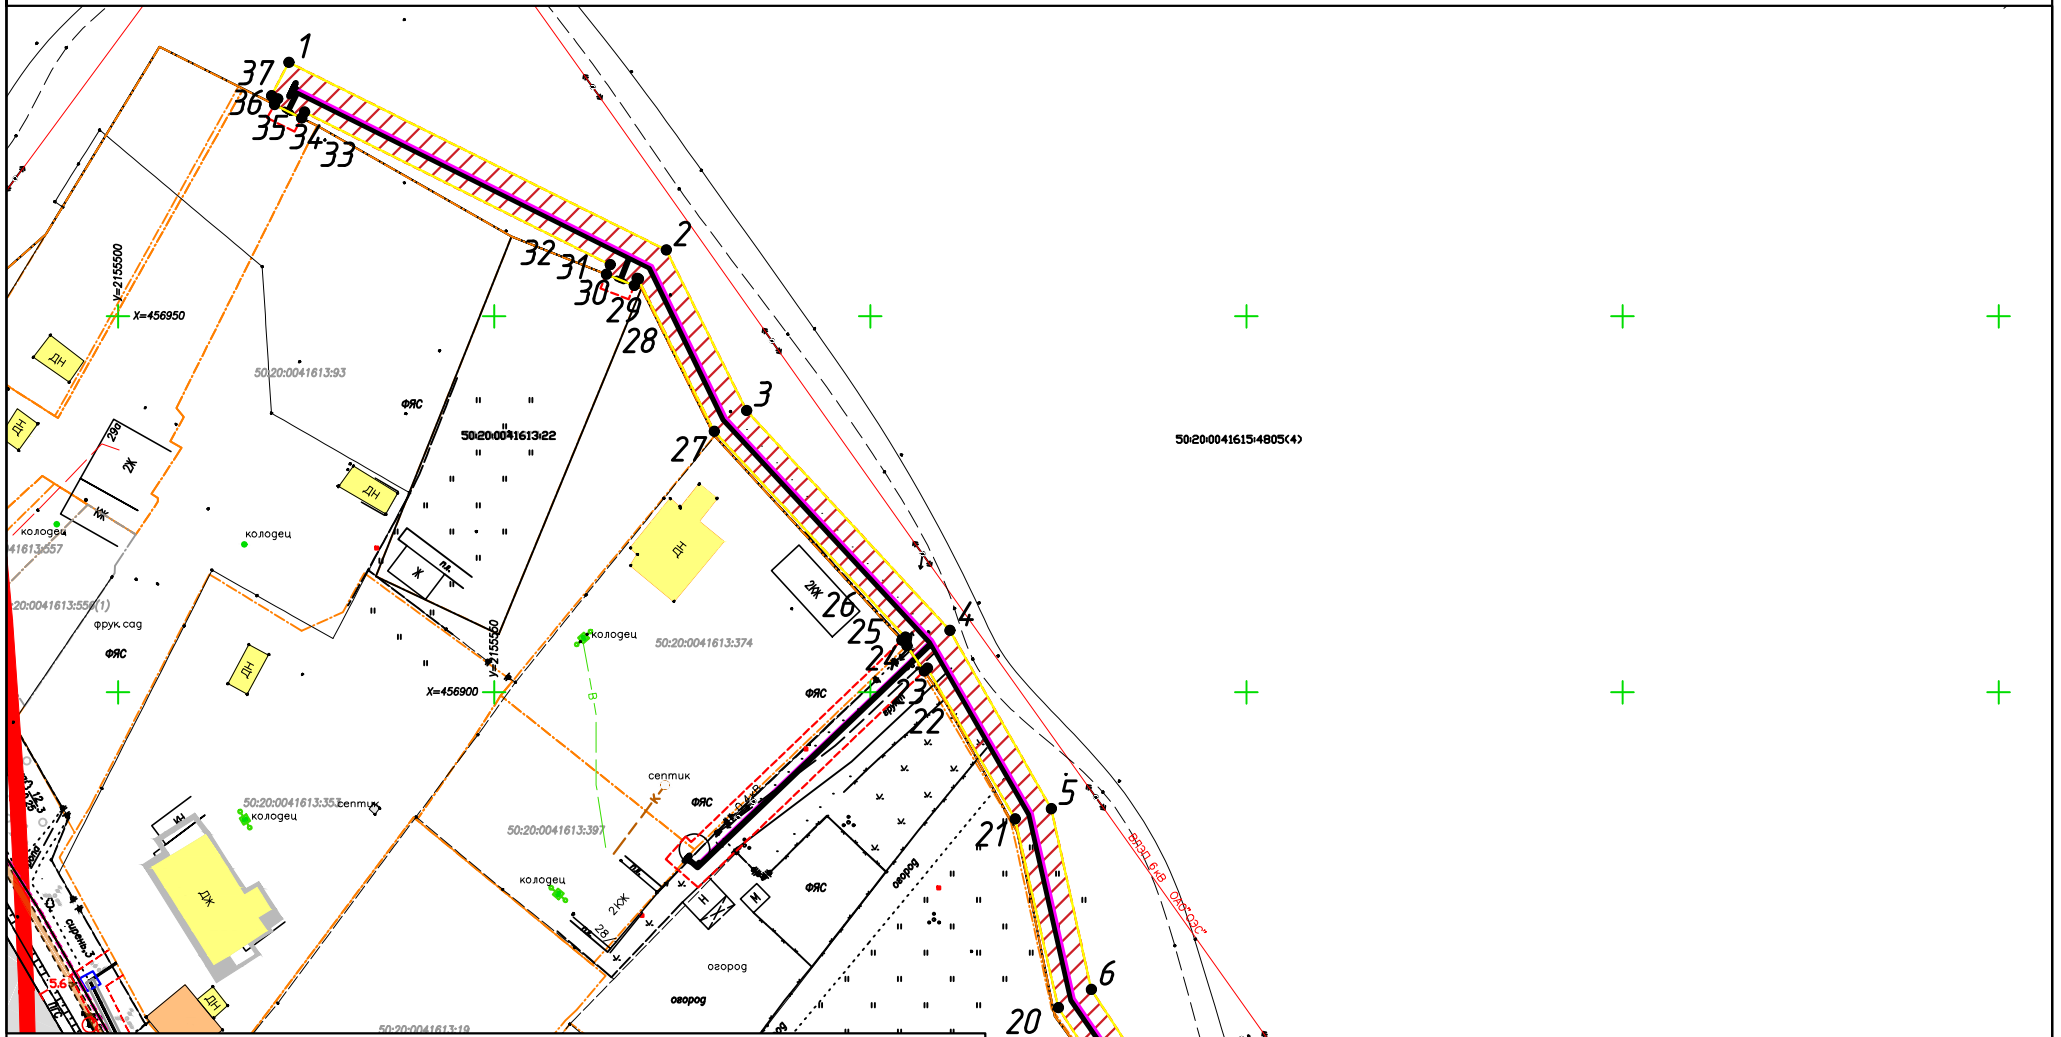


Схема границ сервитута на кадастровом плане территории

Объект: Догазификация населенного пункта - д. Шарاپовка, расположенный по адресу: Московская область, Одинцовский г.о. Газопровод среднего давления $P \leq 0,3$ МПа

Местоположение / кадастровый №:
Российская Федерация, Московская область, р-н Одинцовский, д. Шараповка, зу 50:20:004.1615:4805

Условный номер земельного участка ЗУ1

Площадь земельного участка:
1675,30 м²

N	X	Y			
1	456983,77	215522,69	22	456903,22	2155607,58
2	456958,81	215572,88	23	456902,83	2155607,17
3	456937,47	215583,55	24	456906,20	2155604,85
4	456908,23	2155610,58	25	456906,92	2155604,19
5	456884,50	2155624,06	26	456907,34	2155604,63
6	456860,46	2155629,38	27	456934,71	2155579,24
7	456826,55	2155651,55	28	456954,96	2155569,18
8	456802,23	2155662,88	29	456955,05	2155569,00
9	456733,38	2155688,66	30	456954,10	2155568,62
10	456714,10	2155700,59	31	456955,58	2155564,90
11	456712,72	2155699,88	32	456956,85	2155565,41
12	456711,47	2155698,40	33	456977,14	2155524,77
13	456715,68	2155693,73	34	456976,36	2155524,38
14	456730,52	2155684,53	35	456978,16	2155520,80
15	456800,40	2155658,22	36	456978,91	2155521,22
16	456824,30	2155647,09	37	456979,33	2155520,38
17	456832,95	2155641,32	1	456983,77	2155522,69
18	456838,48	2155638,03			
19	456843,11	2155634,64			
20	456858,07	2155624,99			
21	456883,16	2155619,25			

Условные обозначения:



- граница части испрашиваемого земельного участка


37



- номер и обозначение характерной точки границы испрашиваемого земельного участка

50:20:004.1615:4805

- кадастровый номер земельного участка, согласно кадастровым сведениям

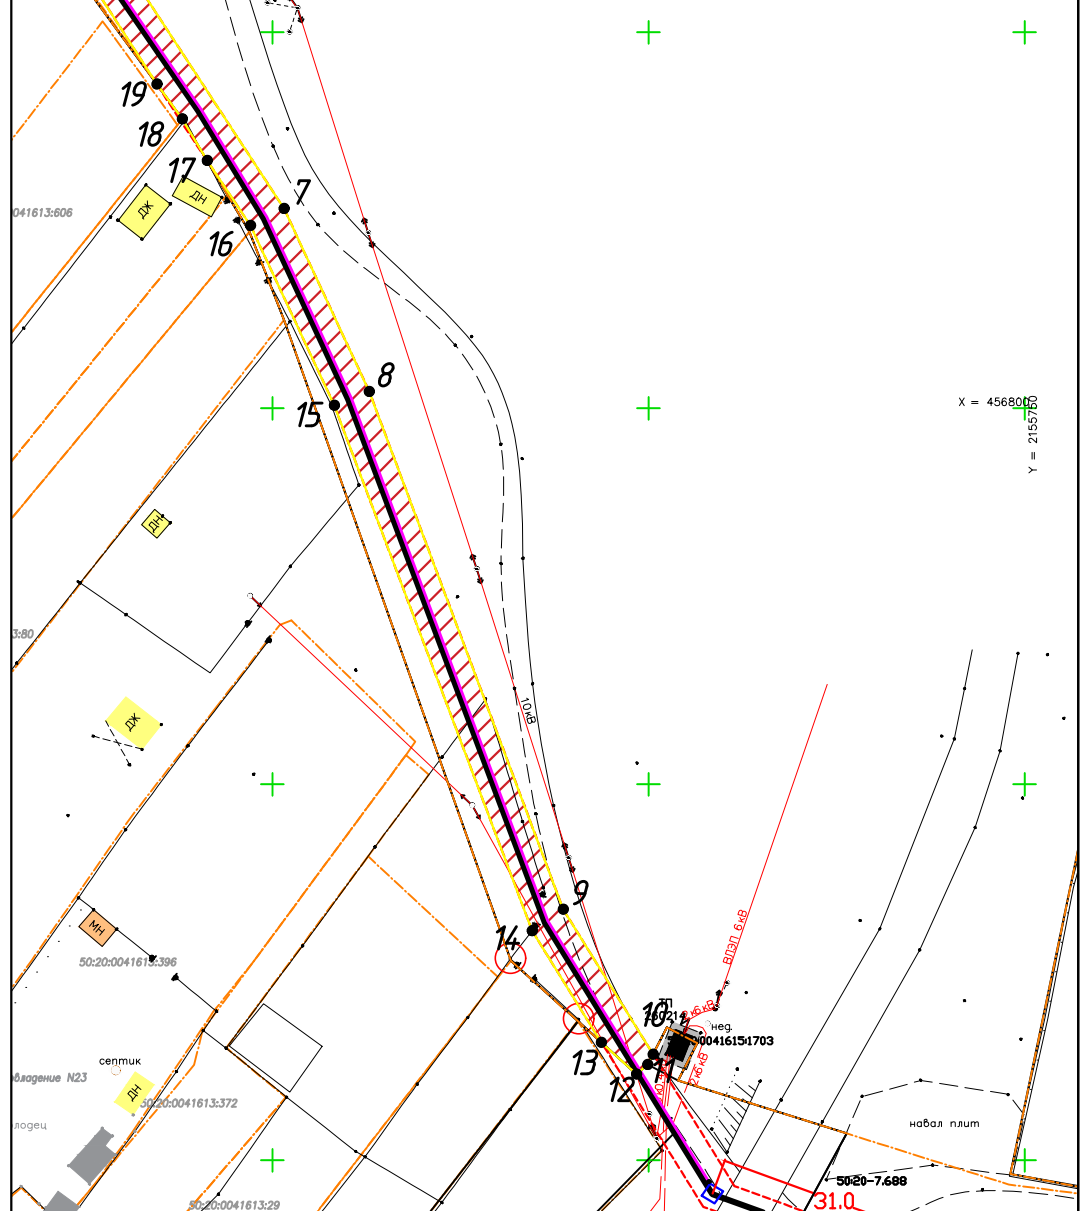

М 1:500
Система координат МСК -50 зона