


Схема расположения границ публичного сервитута на кадастровом плане территории.

Местоположение: Московская область, Одинцовский городской округ, г. Одинцово

Кадастровые номера земельных участков, в отношении которых устанавливается публичный сервитут: 50:20:0030213:1008, 50:20:0030213:686, 50:20:0030213:1014, 50:20:0020401:1249 на площади 2820м²

Метод определения координат - "геодезический". Средняя квадратическая погрешность положения характерных точек (Mt) - 0.10м.

Система координат: МСК-50 зона 2

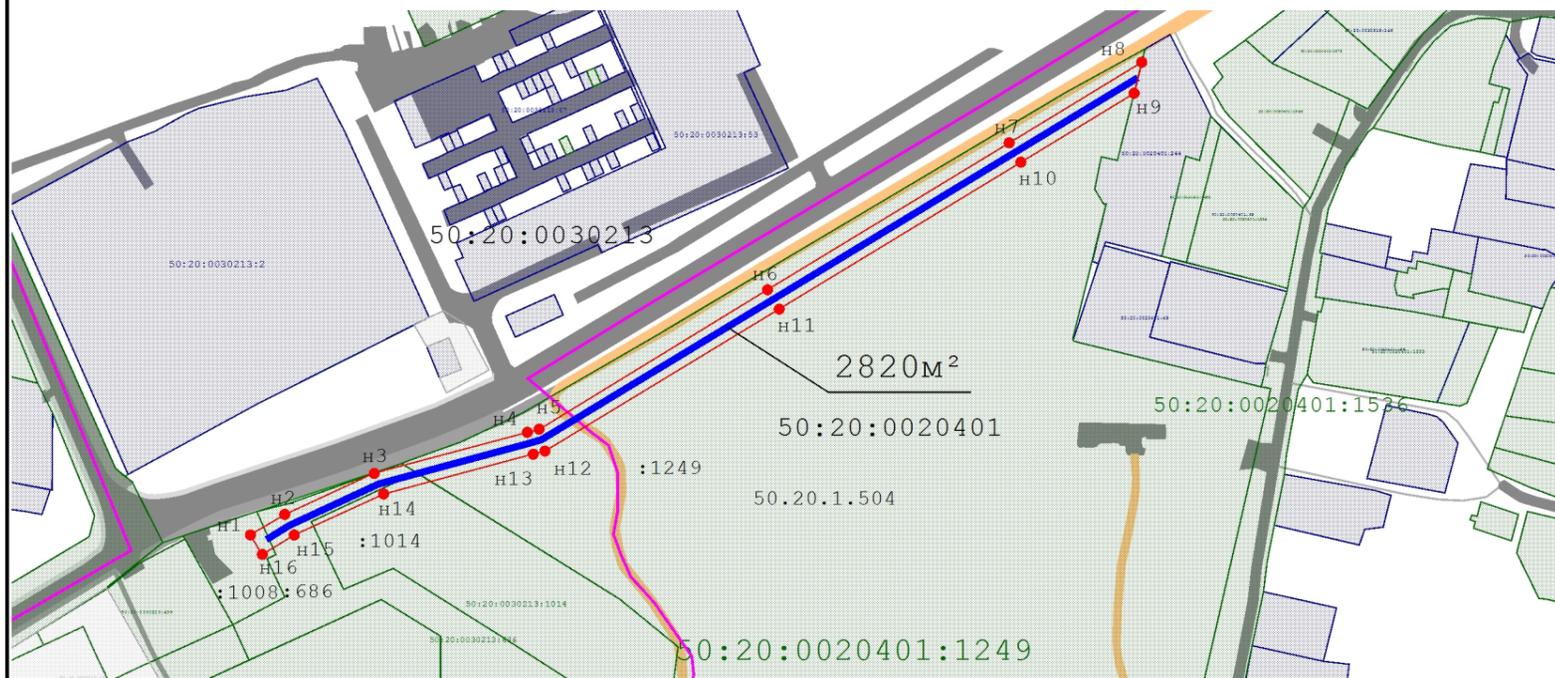

Масштаб 1:2 500

Геоданные

№ п/п	Имя точки	X, м	Y, м	Дирекцион. угол	S, м
2820 м ²					
1	н1	458 687,78	2 174 853,57		
2	н2	458 695,06	2 174 865,73	59° 5,5'	14,17
3	н3	458 709,54	2 174 897,38	65° 24,9'	34,81
4	н4	458 724,06	2 174 951,54	74° 59,5'	56,07
5	н5	458 725,17	2 174 955,70	75° 3,6'	4,31
6	н6	458 774,43	2 175 036,46	58° 37,1'	94,60
7	н7	458 826,36	2 175 121,94	58° 43,3'	100,02
8	н8	458 854,85	2 175 168,85	58° 43,9'	54,88
9	н9	458 843,87	2 175 166,14	193° 51,1'	11,31
10	н10	458 819,52	2 175 126,09	238° 42,5'	46,87
11	н11	458 767,59	2 175 040,62	238° 43,1'	100,01
12	н12	458 717,44	2 174 957,76	238° 49,0'	96,85
13	н13	458 716,33	2 174 953,61	255° 1,5'	4,30
14	н14	458 702,26	2 174 900,70	255° 6,5'	54,75
15	н15	458 687,79	2 174 869,06	245° 25,4'	34,79
16	н16	458 680,91	2 174 857,76	238° 39,9'	13,23
1	н1	458 687,78	2 174 853,57	328° 37,3'	8,05

Условные обозначения:

-  - земельный участок, размеры которого могут быть переданы в масштабе разделов графической части
-  - граница кадастрового квартала
-  - часть границы, местоположение которой определено при выполнении кадастровых работ
-  - часть границы, сведения ЕГРН о которой позволяют однозначно определить ее положение на местности
-  - проектное прохождение трассы водопровода
- 50:20:0010518 - кадастровый номер квартала
- :1255 - кадастровый номер исходного, измененного или уточняемого земельного участка
- н3 - обозначение вновь образованной характерной точки границы, сведения о которой позволяют однозначно определить ее положение на местности
- 50.20.1.399 - зона с особыми условиями использования территорий
-  - характерная точка границы земельного участка, сведения о которой отсутствуют в ЕГРН, местоположение которой определено при кадастровых работах (новая характерная точка)
-  - земли общего пользования