


Схема границ действия сервитута на кадастровом плане территории в границах земельного участка с КН 50:20:0030107:34 для строительства объекта "Газопровод высокого давления Р≤0,6 МПа" по адресу:
Московская область, г. Одинцово, Можайское шоссе, до границ уч. 50 а
Вид, номер и дата государственной регистрации права : на участок с КН 50:20:0030107:34:
Ипотека в силу закона
№ 50-50/020-50/020/001/2015-7327/1 от 06.07.2015
Ипотека в силу закона
№ 50:20:0030107:34-50/020/2018-166 от 14.03.2018
Аренда (в том числе, субаренда)
№ 50:20:0030107:34-50/020/2017-13 от 14.09.2017
Расположение : обл. Московская, г. Одинцово
Площадь арендуемой части земельного участка с КН 50:20:0030107:34 : 44 кв.м.

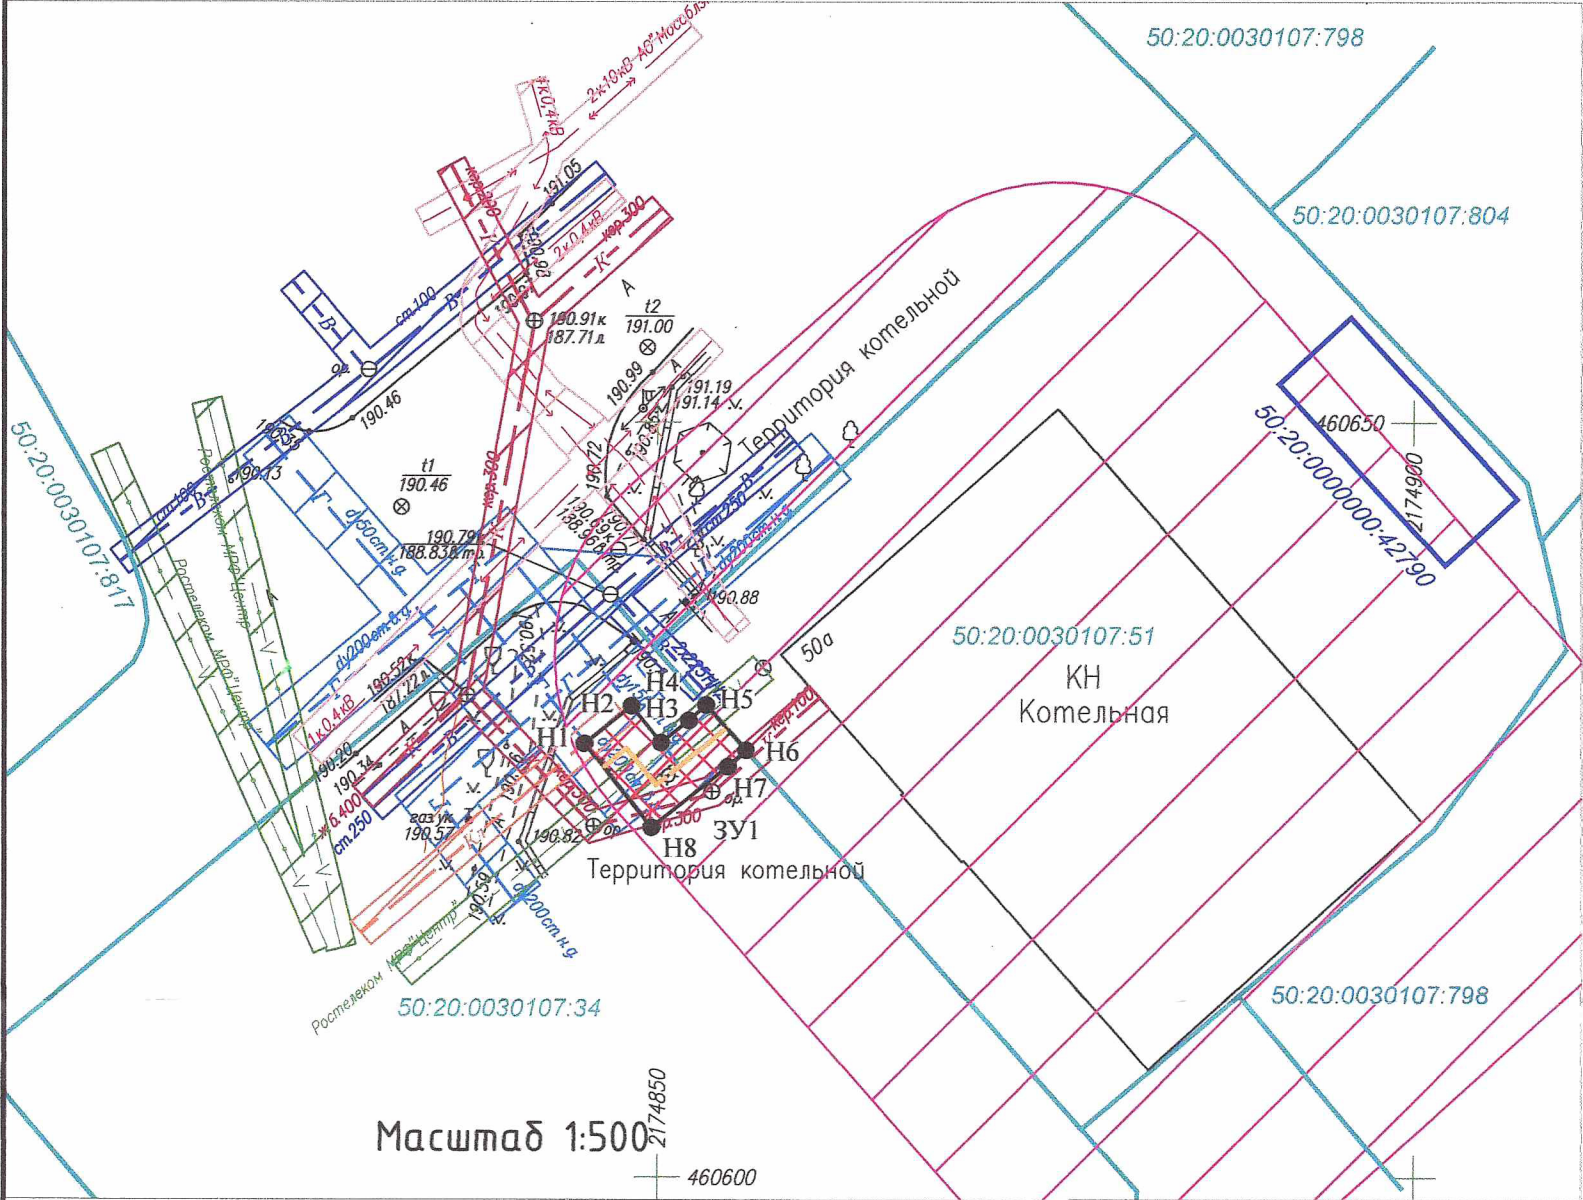

- Условные обозначения
- V— Кабели связи
 - Г— Газопровод
 - В— Водопровод
 - К— Канализация бытовая
 - КЛ— Канализация ливневая
 - 10кВ— Кабели 10кВ
 - 0.4кВ— Кабели 0.4кВ
 - Кадастровые границы земельных участков
 - Кадастровые границы ОКС
- охранный зона ливневой канализации
 - охранный зона кабелей связи
 - охранный зона газопровода
 - охранный зона водопровода
 - охранный зона линий ЛЭП
 - охранный зона канализации
 - СЗЗ котельной
 - испрашиваемый земельный участок

Масштаб 1:500

Система координат МСК 50

Наименование точки	X (м)	Y (м)	Дирекционное направление	Длина линии (м)
1	2	3	4	5
Н1	460628.7	2174845.15	51° 18,9' 141° 17,2' 51° 16,5' 48° 14,5' 138° 26,3' 228° 35,0' 231° 16,5' 321° 17,2'	4.00
Н2	460631.2	2174848.27		3.11
Н3	460628.78	2174850.21		2.35
Н4	460630.25	2174852.05		1.53
Н5	460631.27	2174853.19		4.01
Н6	460628.27	2174855.85		1.63
Н7	460627.19	2174854.63		6.45
Н8	460623.16	2174849.59		7.11
Н1	460628.7	2174845.15		

Экспликация земель	
Из земель, участка с КН 50:20:0030107:34	44 кв.м.
Итого	44 кв.м.

ЗУ1
Категория земель: Земли населенных пунктов
Вид разрешенного использования: Не установлен
Описание границ смежных землепользователей

от Н1 точки до Н5 точки - участок с КН 50:20:0030107:34
от Н5 точки до Н6 точки - участок с КН 50:20:0030107:51
от Н6 точки до Н1 точки - участок с КН 50:20:0030107:34

Подъезд к объекту недвижимости, осуществляется по существующим дорогам.
Санитарно-защитные зоны согласно СанПиН 2.2.1/2.1.1.1200-03 не предусмотрены на данный объект недвижимости
Иные зоны и охраняемые объекты(культурные,природные и т.д.) отсутствуют

Заявитель: АО "Мособлгаз"

Секция 11

С.С. МП

Составил: кадастровый инженер Саук И.Я.

МП