


## СХЕМА ГРАНИЦ СЕРВИТУТА НА КАДАСТРОВОМ ПЛАНЕ ТЕРРИТОРИИ

Объект строительства: «Детский сад на 400 мест по адресу: Московская область, Одинцовский район, г. Одинцово, ЖК «Гусарская Баллада»

1. Исходный земельный участок - 50:20:0070227:995
2. Площадь земельного участка (50:20:0070227:995) - 29985 кв.м.
3. Адресный ориентир - обл. Московская, р-н Одинцовский, в районе с.Дубки
4. Вид права - Собственность
5. Правообладатель - Российская Федерация
6. Часть земельного участка - 50:20:0070227:995:ЧЗУ1
7. Площадь части земельного участка - 50:20:0070227:995:ЧЗУ1 - 440 кв.м.

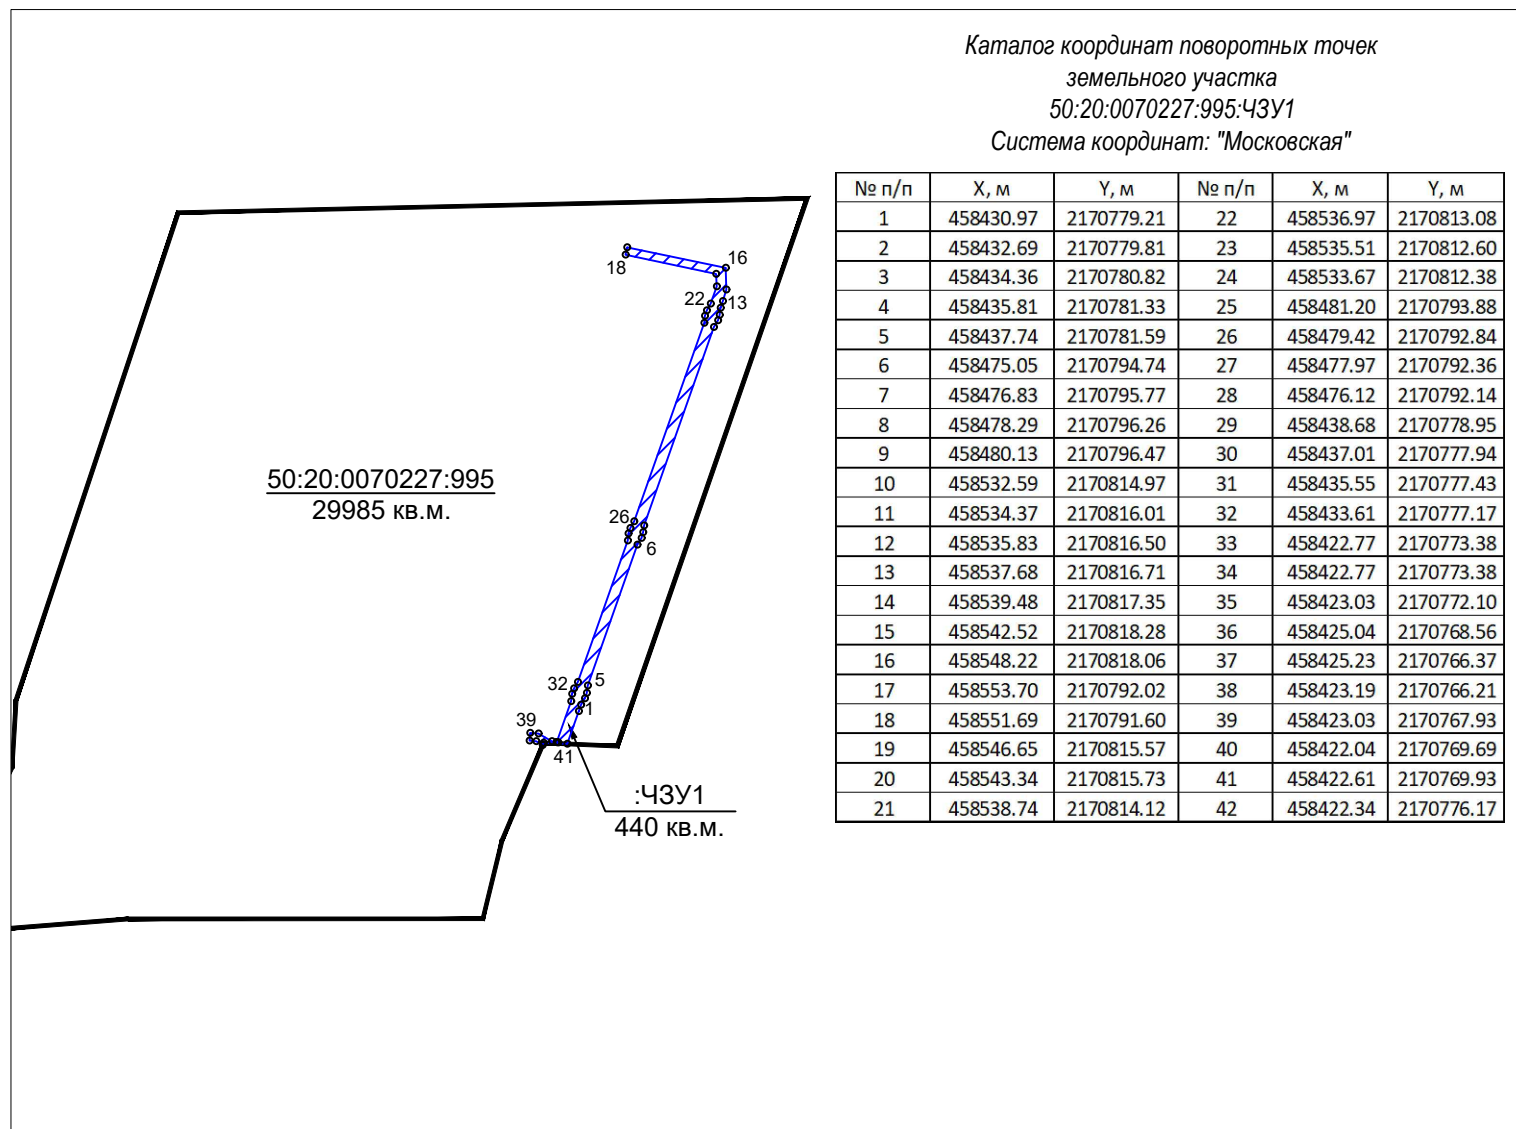

Масштаб 1:2000

## Условные обозначения

- граница исходного земельного участка (50:20:0070227:995),  
прошедшего государственный кадастровый учет
- граница земельного участка,  
необходимая под строительство объекта

Согласовано:

Согласовано:  
АО "КАПСТРОЙСИТИ"  
Генеральный директор

\_\_\_\_\_ /

\_\_\_\_\_ /А.С. Цуканов/