


СХЕМА ГРАНИЦ СЕРВИТУТА НА КАДАСТРОВОМ ПЛАНЕ ТЕРРИТОРИИ

Объект строительства: «Детский сад на 400 мест по адресу: Московская область, Одинцовский район, г. Одинцово, ЖК «Гусарская Баллада»

1. Исходный земельный участок - 50:20:0070227:999
2. Площадь земельного участка (50:20:0070227:999) - 16748 кв.м.
3. Адресный ориентир - обл. Московская, р-н Одинцовский, в районе с.Дубки
4. Вид права - Собственность
5. Правообладатель - Российская Федерация
6. Часть земельного участка - 50:20:0070227:999:ЧЗУ1
7. Площадь части земельного участка - 50:20:0070227:999:ЧЗУ1 - 204 кв.м.

Каталог координат поворотных точек
земельного участка
50:20:0070227:999:ЧЗУ1
Система координат: "Московская"

№ п/п	X, м	Y, м
1	458373.15	2170904.62
2	458371.78	2170860.02
3	458375.90	2170859.90
4	458375.90	2170856.41
5	458368.19	2170856.61
6	458369.21	2170901.22
7	458365.79	2170901.31
8	458365.84	2170904.82

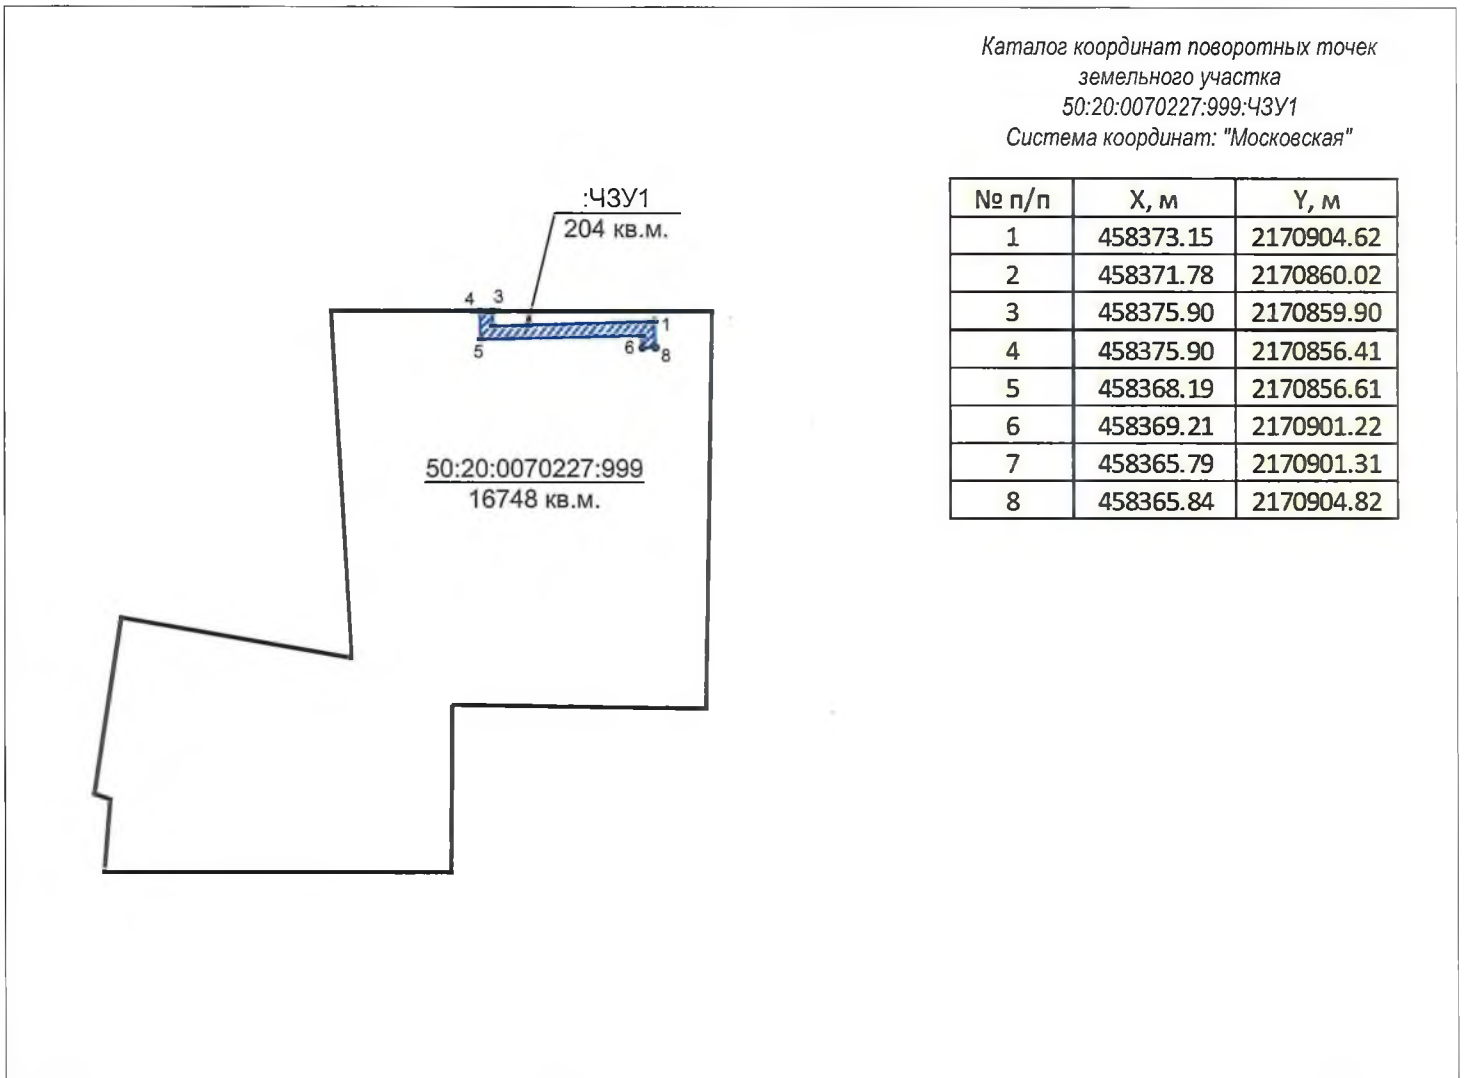

Масштаб 1:2000

Условные обозначения

- граница исходного земельного участка (50:20:0070227:999), прошедшего государственный кадастровый учет
- граница земельного участка, необходимая под строительство объекта

Согласовано:

_____ /

Согласовано:
АО «КАПСТРОЙСИТИ»
генеральный директор



И.С. Цуканов/