

ОПИСАНИЕ МЕСТОПОЛОЖЕНИЯ ГРАНИЦ

Публичный сервитут объекта «Сооружение: газопровод низкого давления», кадастровый номер
50:20:0050211:4238

(наименование объекта, местоположение границ которого описано (далее - объект))

Раздел 1

Сведения об объекте


№ п/п	Характеристики объекта	Описание характеристик
1	2	3
1	Местоположение объекта	Московская область, Одинцовский г.о., Успенское с
2	Площадь объекта ± величина погрешности определения площади ($P \pm \Delta P$)	411 м ² ± 7 м ²
3	Иные характеристики объекта	Вид объекта реестра границ: Зона с особыми условиями использования территории Вид объекта по документу: Публичный сервитут объекта «Сооружение: газопровод низкого давления», кадастровый номер 50:20:0050211:4238 Содержание ограничений использования объектов недвижимости в пределах зоны или территории: Публичный сервитут, для целей размещения линейных объектов системы газоснабжения, их неотъемлемых технологических частей. Срок установления 49 лет. Обладатель публичного сервитута: Акционерное Общество «Мособлгаз». Адрес: Московская обл. г. Одинцово, д. Раздоры, 1-й км Рублево-Успенского шоссе, д. 1, корп. Б. Электронная почта : info@mosoblgaz.ru

Раздел 2

Сведения о местоположении границ объекта

1. Система координат МСК-50, зона 2					
2. Сведения о характерных точках границ объекта					
Обозначение характерных точек границ	Координаты, м		Метод определения координат характерной точки	Средняя квадратическая погрешность положения характерной точки (Mt), м	Описание обозначения точки на местности (при наличии)
	X	Y			
1	2	3	4	5	6
1	464 997,73	2 161 334,21	Аналитический метод	0,10	—
2	465 004,78	2 161 335,60		0,10	
3	465 001,30	2 161 353,18		0,10	
4	465 012,08	2 161 355,31		0,10	
5	465 009,53	2 161 367,05		0,10	
6	465 013,44	2 161 367,90		0,10	
7	465 016,86	2 161 352,18		0,10	
8	465 006,00	2 161 350,03		0,10	
9	465 011,93	2 161 320,11		0,10	
10	465 028,16	2 161 322,77		0,10	
11	465 026,49	2 161 329,40		0,10	
12	465 035,00	2 161 330,99		0,10	
13	465 035,74	2 161 327,06		0,10	
14	465 031,41	2 161 326,25		0,10	
15	465 033,11	2 161 319,53		0,10	
16	465 008,75	2 161 315,54		0,10	
17	465 005,56	2 161 331,68		0,10	
18	465 001,78	2 161 330,93		0,10	
19	465 002,36	2 161 328,52		0,10	
20	464 999,11	2 161 327,87		0,10	
1	464 997,73	2 161 334,21		0,10	
3. Сведения о характерных точках части (частей) границы объекта					
1	2	3	4	5	6
—	—	—	—	—	—

Раздел 4
План границ объекта

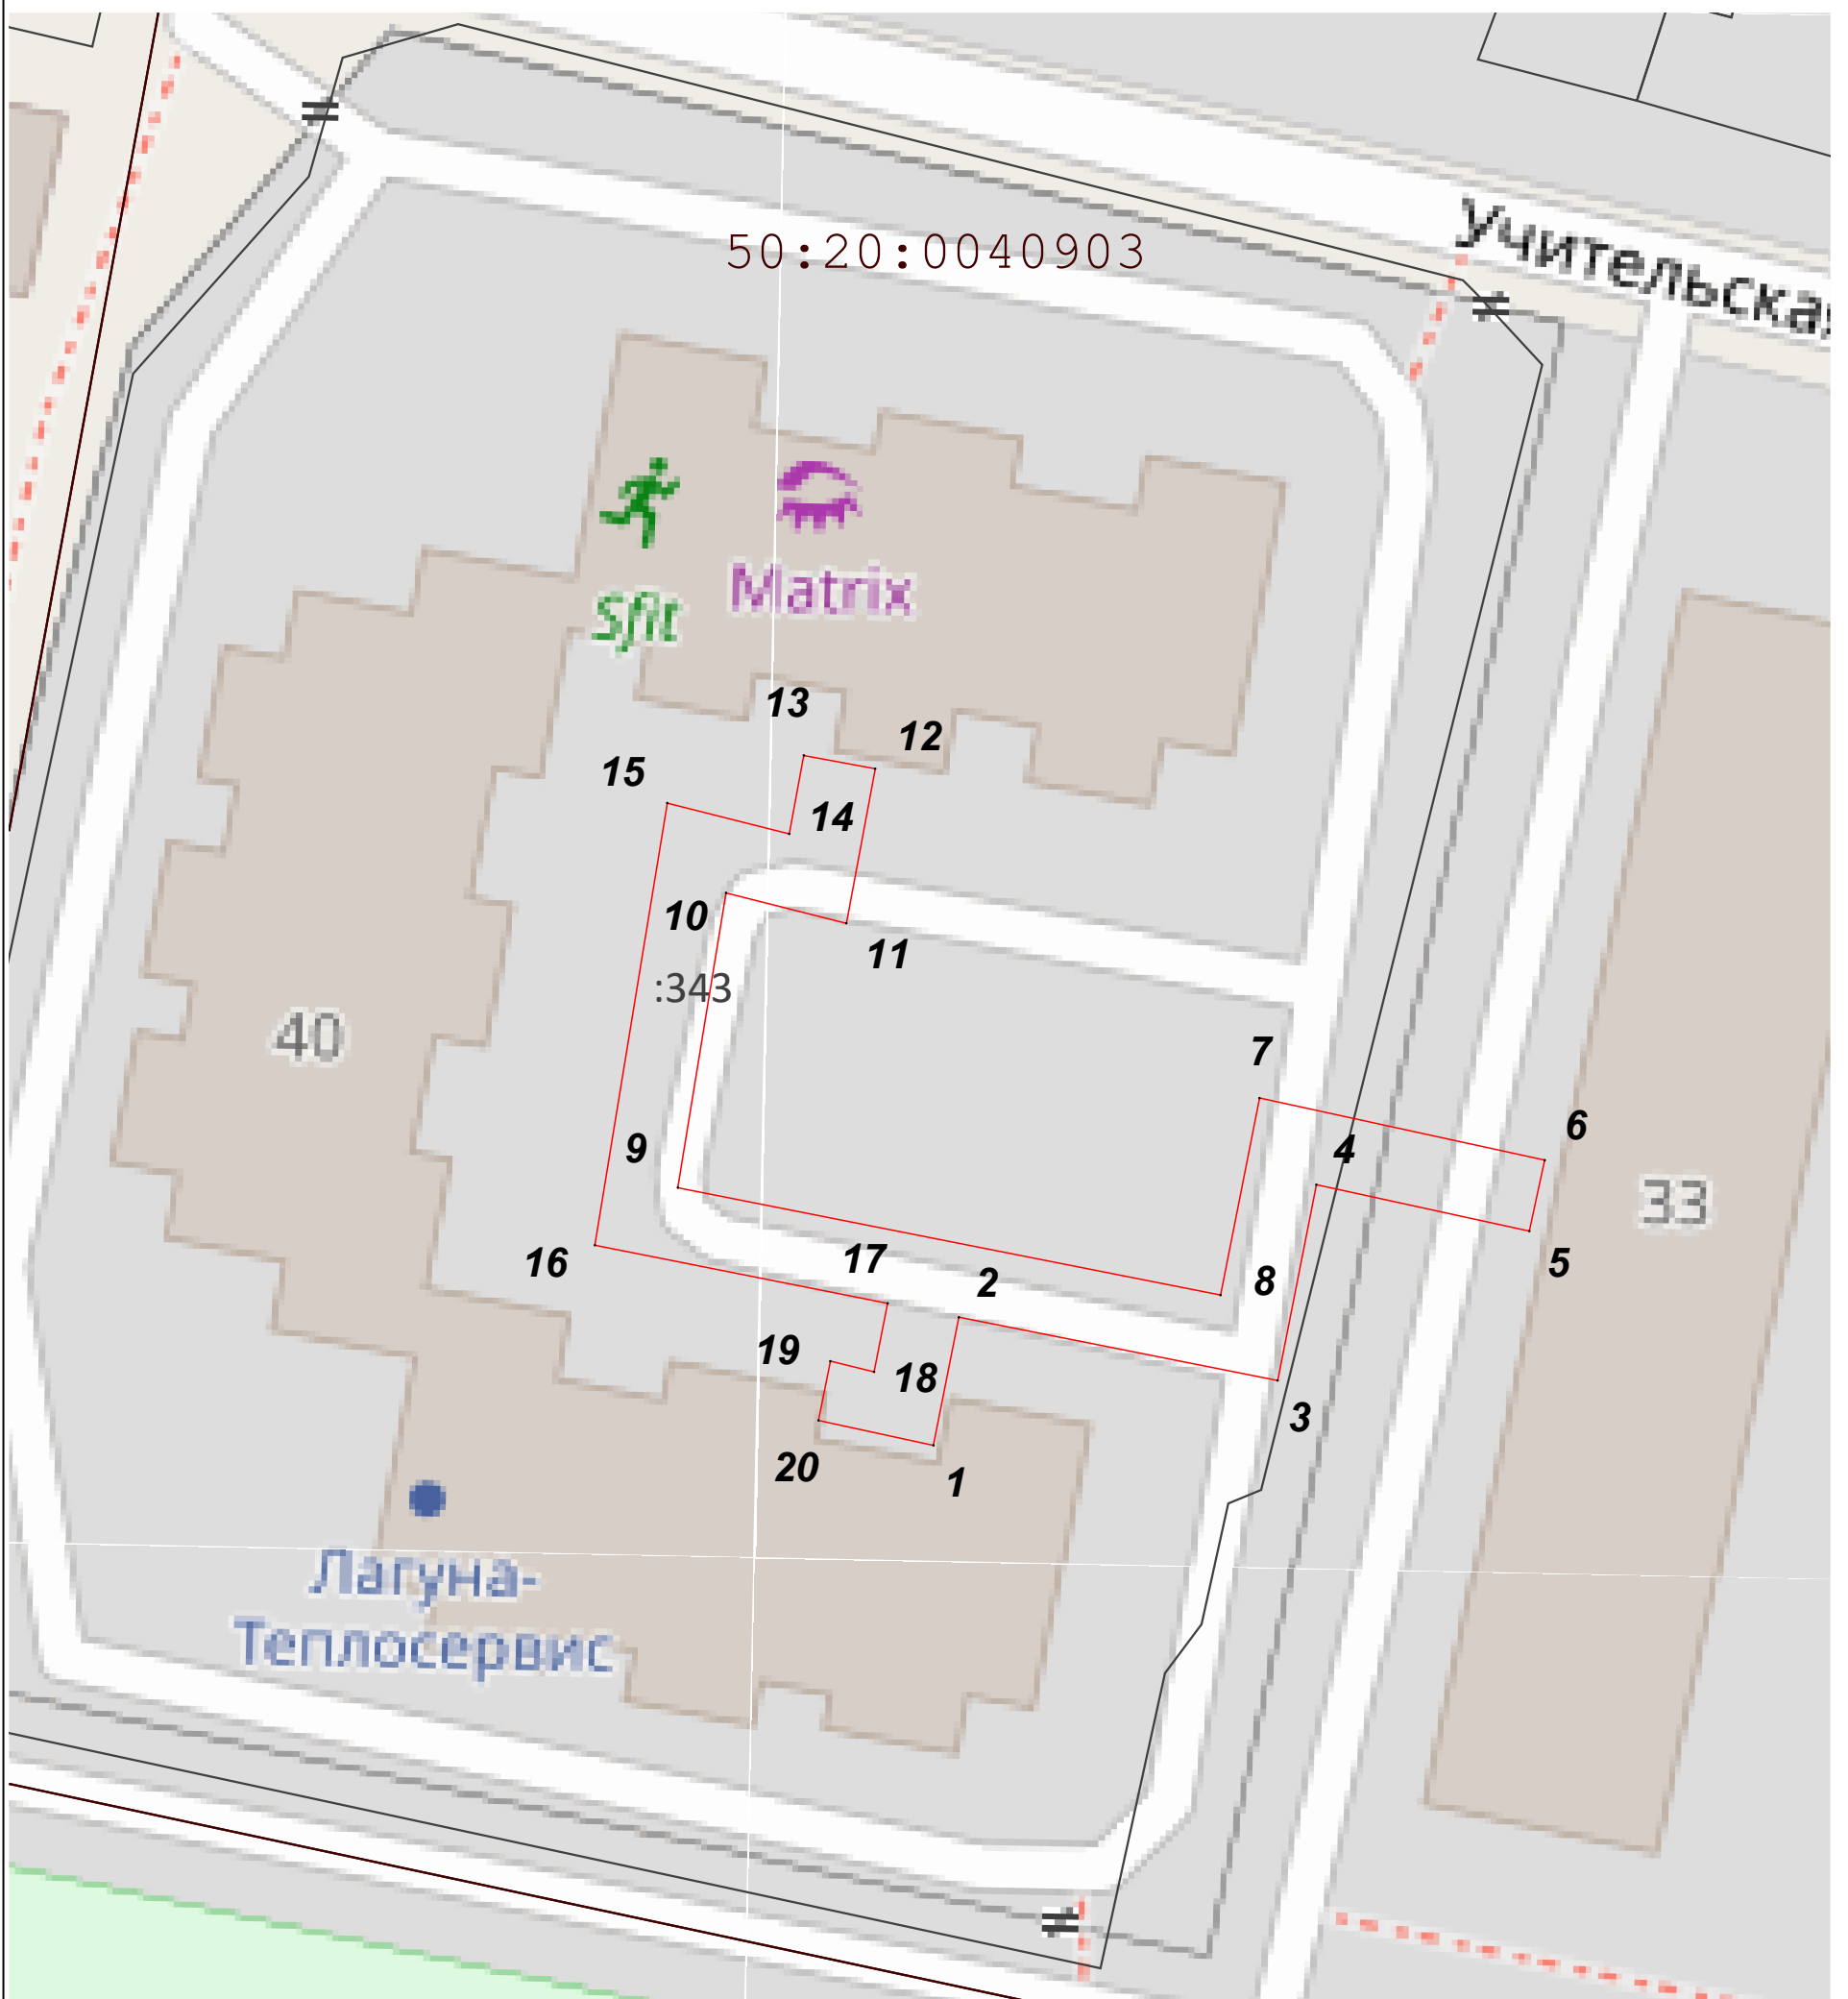


Масштаб 1:400

Используемые условные знаки и обозначения:

- 1 - Характерная точка границы зоны с номером обозначения
- - Граница зоны
- - Граница кадастрового квартала по сведениям ЕГРН
- - Граница земельного участка по сведениям ЕГРН
- 50:15:0060112 - Обозначение кадастрового квартала
- :952 - Кадастровый номер земельного участка

Подпись _____

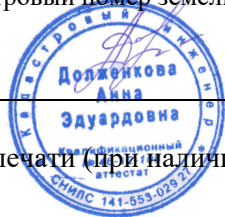

Дата « 11 » апреля 20 23 г.

Место для отиска печати (при наличии) лица, составившего описание местоположения границ объекта