

ОПИСАНИЕ МЕСТОПОЛОЖЕНИЯ ГРАНИЦ

Публичный сервитут объекта «Сооружение: подземный газопровод низкого давления от места врезки в существующий газопровод низкого давления (т.1) до заглушки (т.2), общей протяженностью 77,7м», кадастровый номер 50:20:0000000:285666

(наименование объекта, местоположение границ которого описано (далее - объект))

Раздел 1

Сведения об объекте

№ п/п	Характеристики объекта	Описание характеристик
1	2	3
1	Местоположение объекта	Московская область, Одинцовский г.о., Шульгино д, Барвиха п
2	Площадь объекта ± величина погрешности определения площади (Р ± ΔР)	326 м ² ± 6 м ²
3	Иные характеристики объекта	Вид объекта реестра границ: Зона с особыми условиями использования территории Вид объекта по документу: Публичный сервитут объекта «Сооружение: подземный газопровод низкого давления от места врезки в существующий газопровод низкого давления (т.1) до заглушки (т.2), общей протяженностью 77,7м», кадастровый номер 50:20:0000000:285666 Содержание ограничений использования объектов недвижимости в пределах зоны или территории: Публичный сервитут, для целей размещения линейных объектов системы газоснабжения, их неотъемлемых технологических частей. Срок установления 49 лет. Обладатель публичного сервитута: Акционерное Общество «Мособлгаз». Адрес: Московская обл. г. Одинцово, д. Раздоры, 1-й км Рублево-Успенского шоссе, д. 1, корп. Б. Электронная почта : info@mosoblgaz.ru

Раздел 2

Сведения о местоположении границ объекта

1. Система координат МСК-50, зона 2


2. Сведения о характерных точках границ объекта

Обозначение характерных точек границ	Координаты, м		Метод определения координат характерной точки	Средняя квадратическая погрешность положения характерной точки (Mt), м	Описание обозначения точки на местности (при наличии)
	X	Y			
1	2	3	4	5	6
1	465 232,13	2 175 501,47	Аналитический метод	0,10	—
2	465 234,99	2 175 498,68		0,10	
3	465 291,68	2 175 557,27		0,10	
4	465 288,79	2 175 560,04		0,10	
1	465 232,13	2 175 501,47		0,10	

3. Сведения о характерных точках части (частей) границы объекта

1	2	3	4	5	6
—	—	—	—	—	—

Раздел 4
План границ объекта

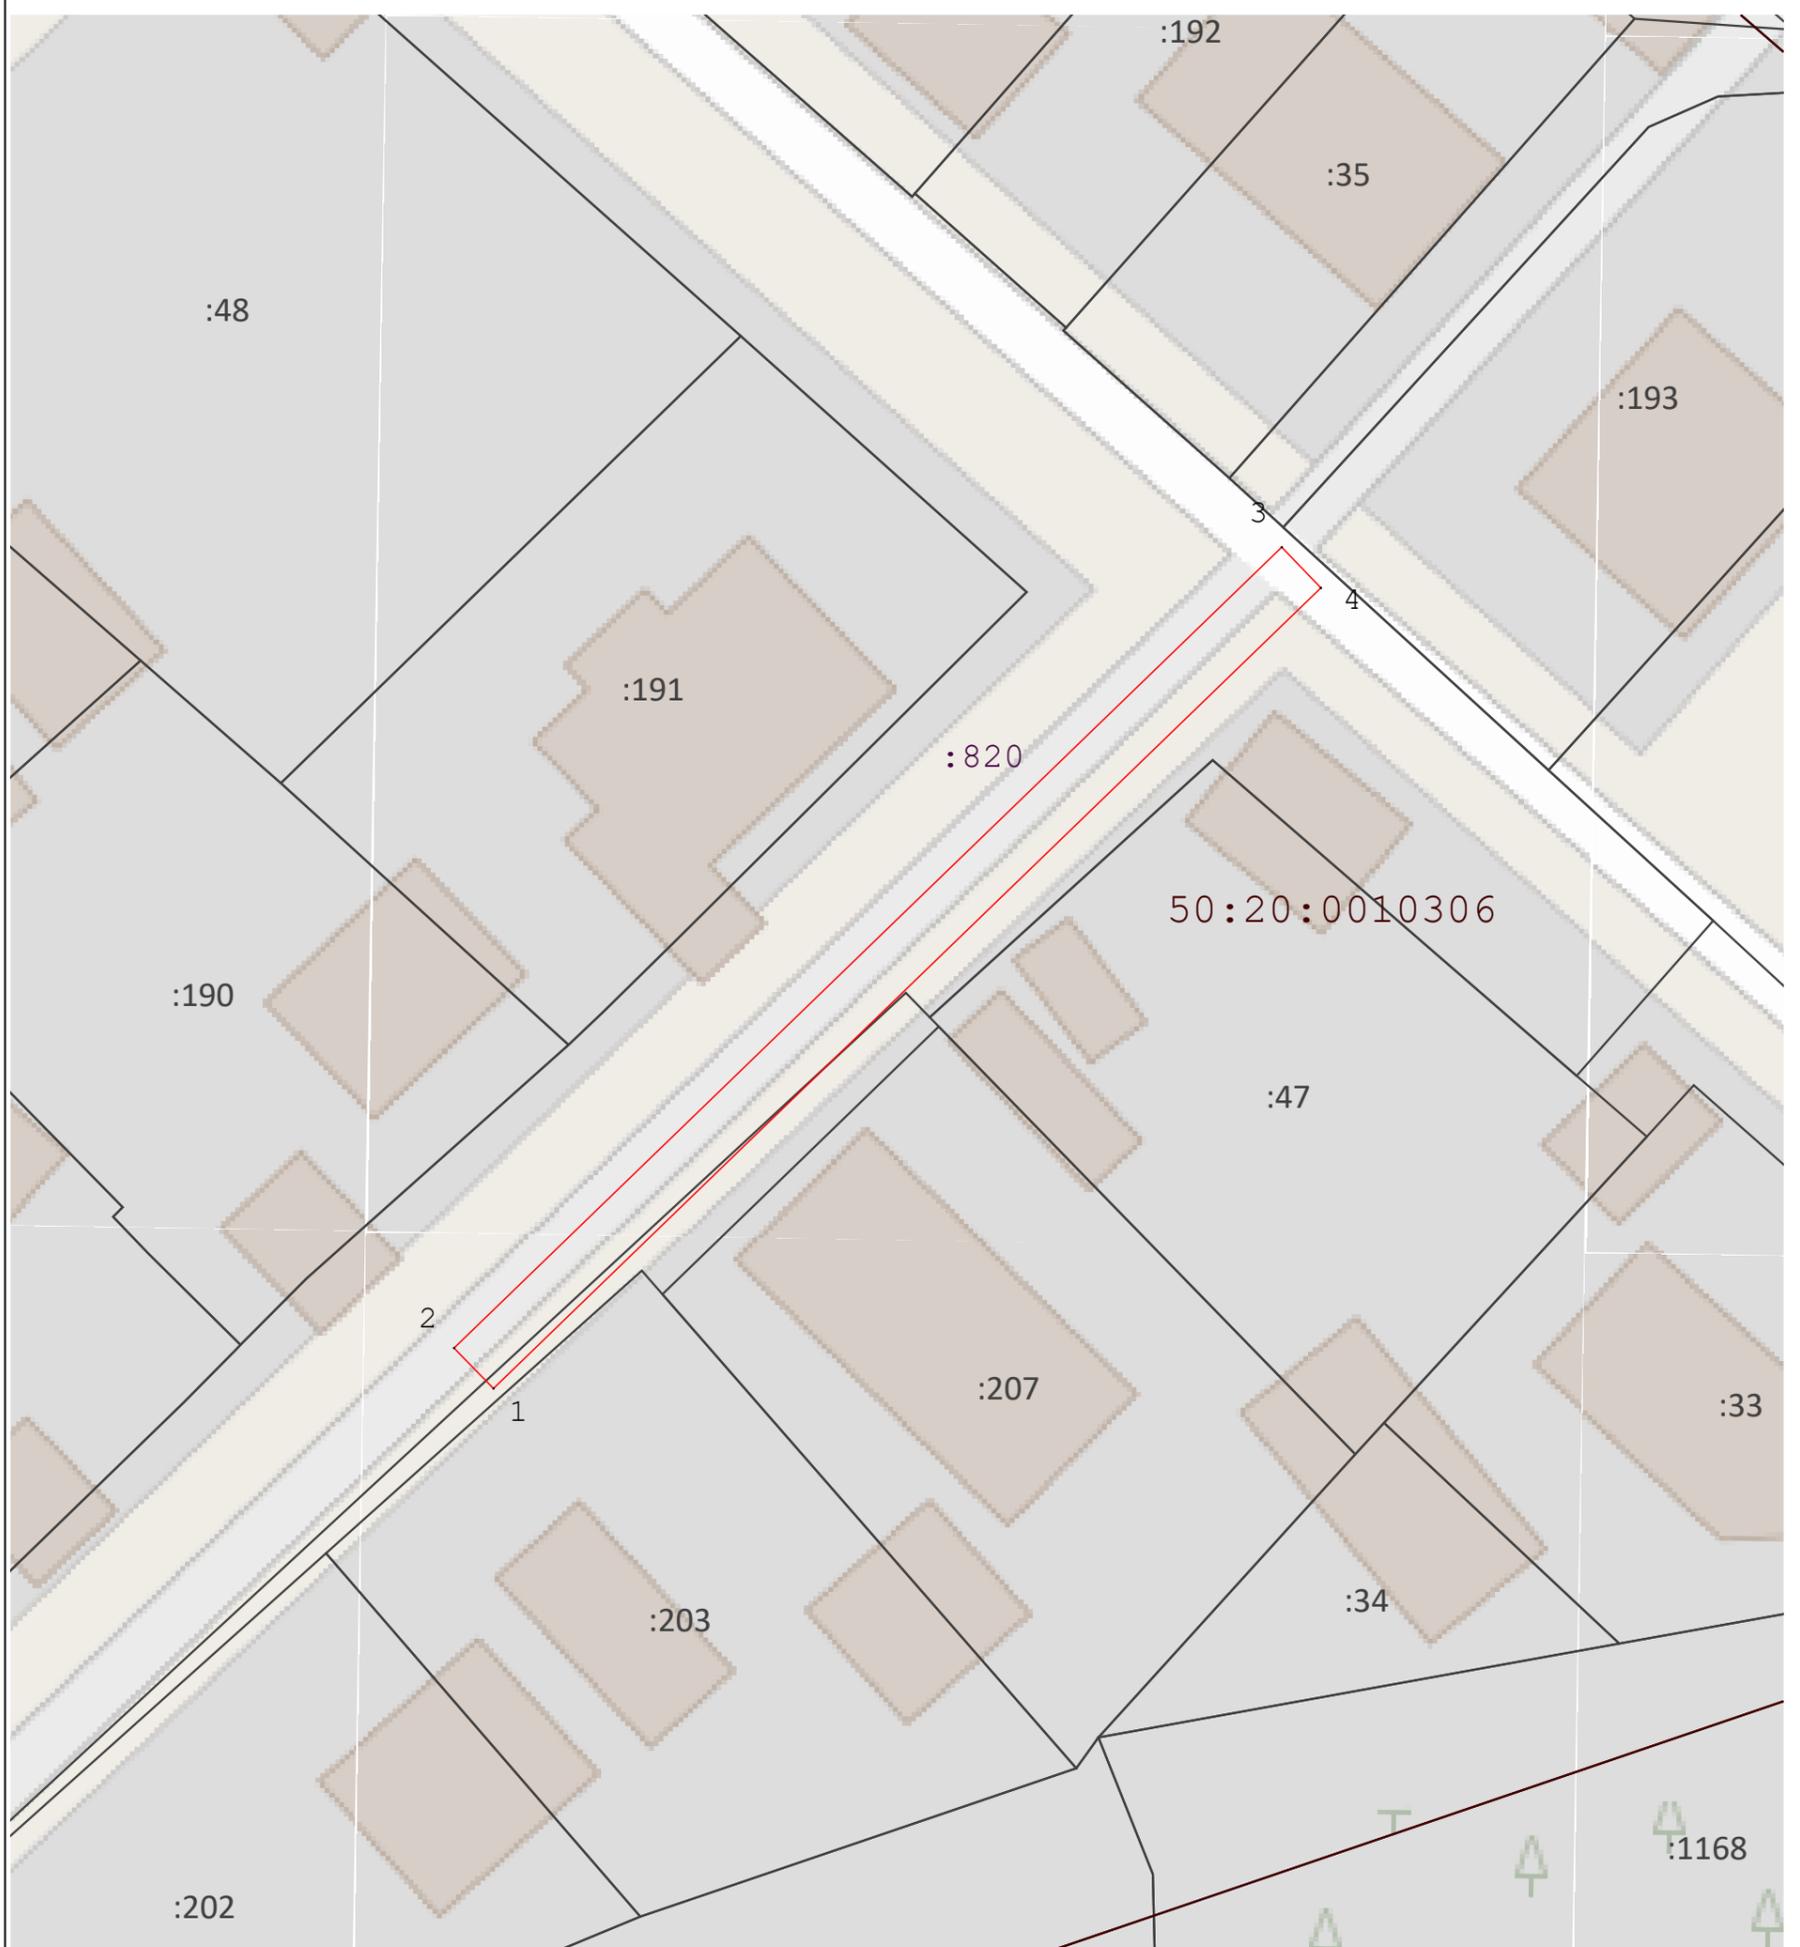

Масштаб 1:500

Используемые условные знаки и обозначения:

- 1 - Характерная точка границы зоны с номером обозначения
- (red line) - Граница зоны
- (brown line) - Граница кадастрового квартала по сведениям ЕГРН
- (black line) - Граница земельного участка по сведениям ЕГРН
- 50:15:0060112 - Обозначение кадастрового квартала
- :952 - Кадастровый номер земельного участка

Подпись _____ Дата « 11 » апреля 20 23 г.

Место для оттиска печати (при наличии) лица, составившего описание местоположения границ объекта

