

ОПИСАНИЕ МЕСТОПОЛОЖЕНИЯ ГРАНИЦ
*Публичный сервитут объекта «Сооружение: газопровод низкого давления»,
кадастровый номер 50:20:0090410:901*

(наименование объекта, местоположение границ которого описано (далее - объект))

Раздел 1

Сведения об объекте		
№ п/п	Характеристики объекта	Описание характеристик
1	2	3
1	Местоположение объекта	Московская область, Одинцовский г.о., Волково д
2	Площадь объекта ± величина погрешности определения площади (P ± ΔP)	810 м ² ± 10 м ²
3	Иные характеристики объекта	Вид объекта реестра границ: Зона с особыми условиями использования территории Вид объекта по документу: Публичный сервитут объекта «Сооружение: газопровод низкого давления», кадастровый номер 50:20:0090410:901 Содержание ограничений использования объектов недвижимости в пределах зоны или территории: Публичный сервитут, для целей размещения линейных объектов системы газоснабжения, их неотъемлемых технологических частей. Срок установления 49 лет. Обладатель публичного сервитута: Акционерное Общество «Мособлгаз». Адрес: Московская обл. г. Одинцово, д. Раздоры, 1-й км Рублево-Успенского шоссе, д. 1, корп. Б. Электронная почта : info@mosoblgaz.ru

Раздел 2


Сведения о местоположении границ объекта

1. Система координат МСК-50, зона 2

2. Сведения о характерных точках границ объекта

Обозначение характерных точек границ	Координаты, м		Метод определения координат характерной точки	Средняя квадратическая погрешность положения характерной точки (Mt), м	Описание обозначения точки на местности (при наличии)
	X	Y			
1	2	3	4	5	6
1	461 392,29	2 137 118,81	Аналитический метод	0,10	—
2	461 392,68	2 137 135,63		0,10	
3	461 392,85	2 137 208,04		0,10	
4	461 396,62	2 137 208,02		0,10	
5	461 408,34	2 137 304,92		0,10	
6	461 404,16	2 137 305,54		0,10	
7	461 404,75	2 137 309,49		0,10	
8	461 412,78	2 137 308,30		0,10	
9	461 400,16	2 137 204,00		0,10	
10	461 396,82	2 137 204,02		0,10	
11	461 396,68	2 137 135,60		0,10	
12	461 396,49	2 137 122,60		0,10	
13	461 396,08	2 137 114,52		0,10	
14	461 392,08	2 137 114,72		0,10	
1	461 392,29	2 137 118,81		0,10	
3. Сведения о характерных точках части (частей) границы объекта					
1	2	3	4	5	6
—	—	—	—	—	—

Раздел 4
План границ объекта

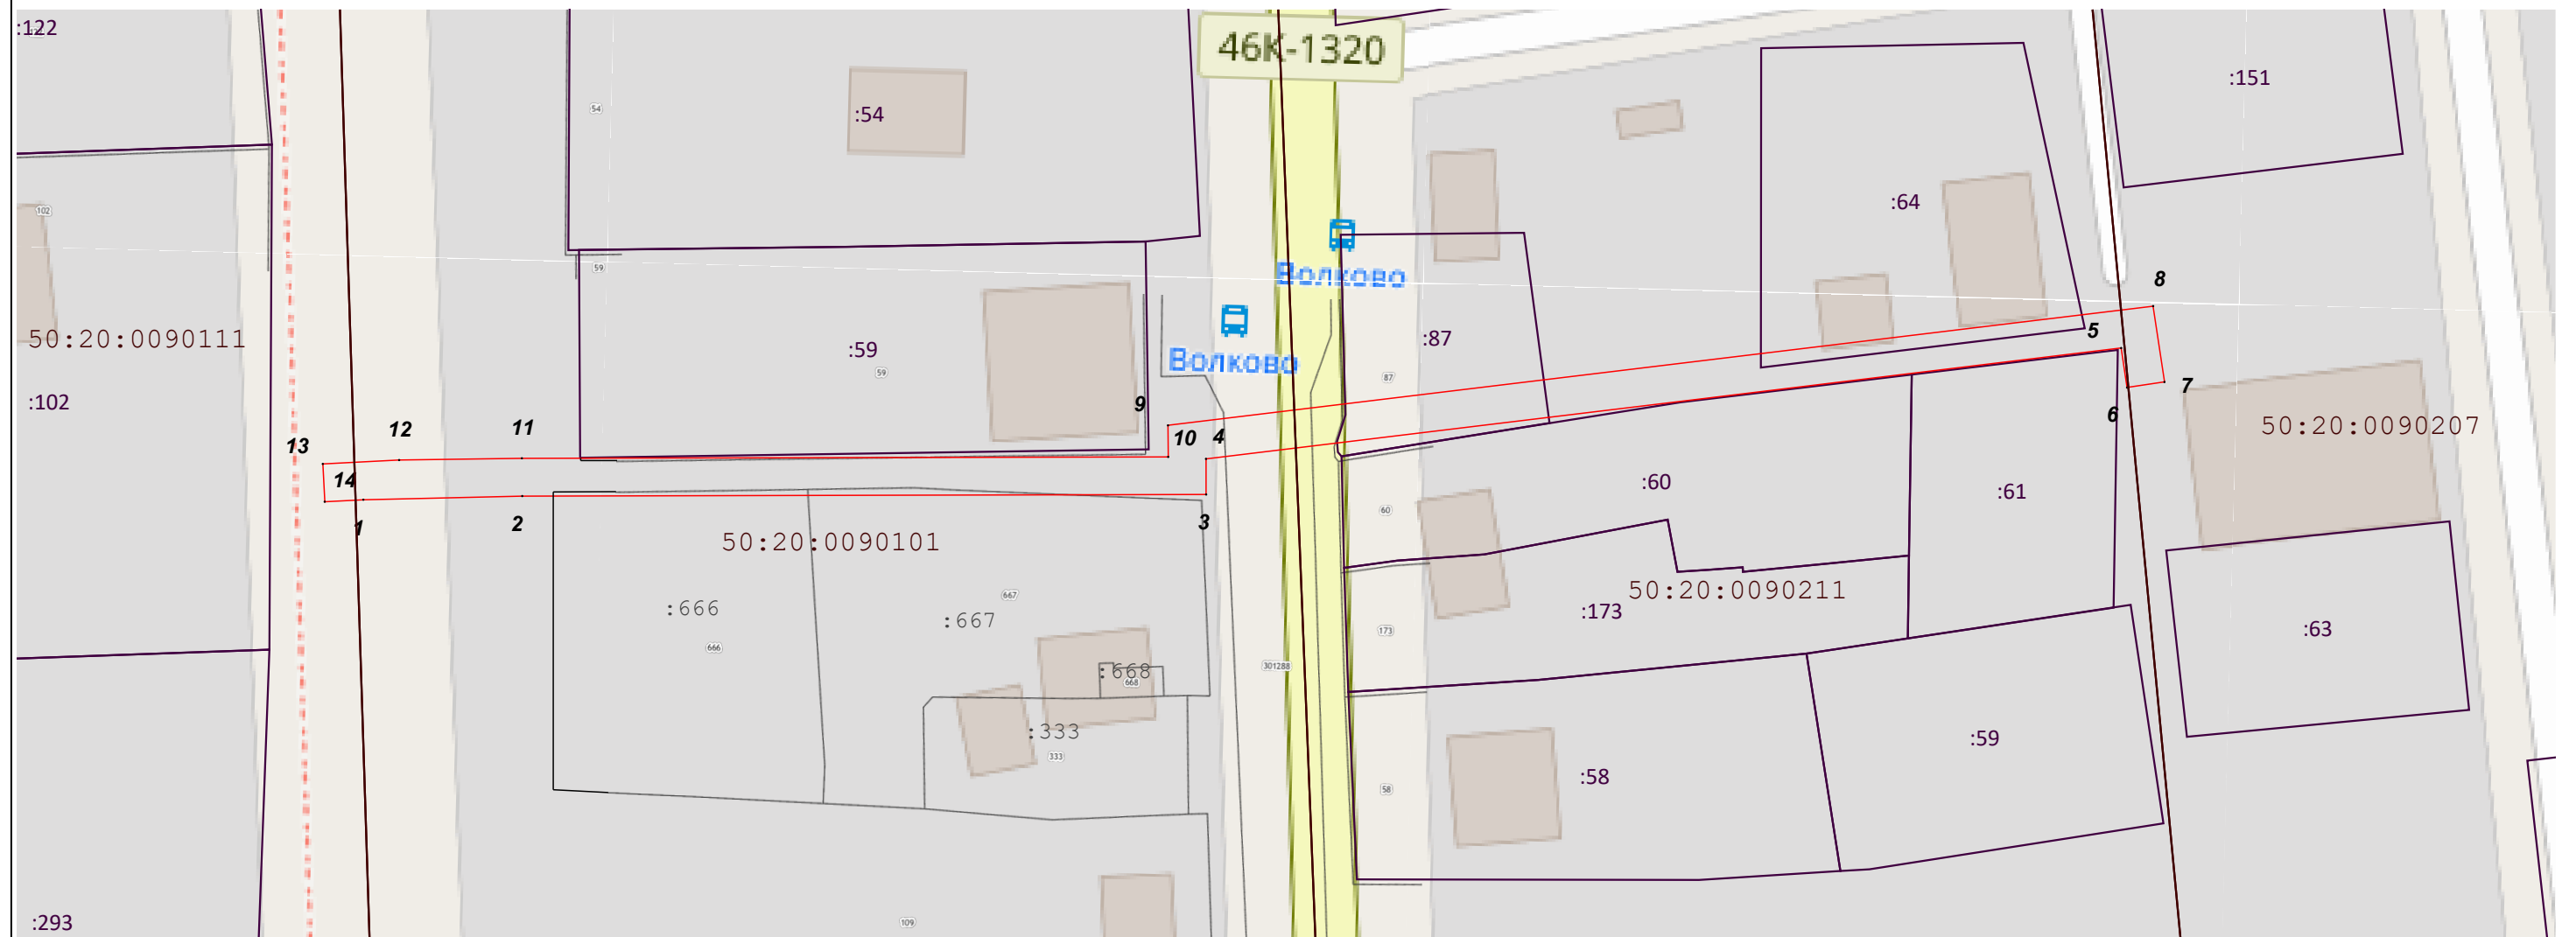

Масштаб 1:700

Используемые условные знаки и обозначения:

- 1 - Характерная точка границы зоны с номером обозначения
- (red line) - Граница зоны
- (brown line) - Граница кадастрового квартала по сведениям ЕГРН
- (black line) - Граница земельного участка по сведениям ЕГРН
- 50:15:0060112 - Обозначение кадастрового квартала
- :952 - Кадастровый номер земельного участка

Подпись _____ Дата « 11 » апреля 20 23 г.

Место для оттиска печати (при наличии) лица, составившего описание местоположения границ объекта

