

ОПИСАНИЕ МЕСТОПОЛОЖЕНИЯ ГРАНИЦ
*Публичный сервитут объекта «Сооружение: газопровод низкого давления»,
кадастровый номер 50:20:0050415:1385*

(наименование объекта, местоположение границ которого описано (далее - объект))

Раздел 1

Сведения об объекте		
№ п/п	Характеристики объекта	Описание характеристик
1	2	3
1	Местоположение объекта	Московская область, Одинцовский городской округ, Грязь д
2	Площадь объекта ± величина погрешности определения площади (P ± ΔP)	378 м ² ± 7 м ²
3	Иные характеристики объекта	Вид объекта реестра границ: Зона с особыми условиями использования территории Вид объекта по документу: Публичный сервитут объекта «Сооружение: газопровод низкого давления», кадастровый номер 50:20:0050415:1385 Содержание ограничений использования объектов недвижимости в пределах зоны или территории: Публичный сервитут, для целей размещения линейных объектов системы газоснабжения, их неотъемлемых технологических частей. Срок установления 49 лет. Обладатель публичного сервитута: Акционерное Общество «Мособлгаз». Адрес: Московская обл. г. Одинцово, д. Раздоры, 1-й км Рублево-Успенского шоссе, д. 1, корп. Б. Электронная почта : info@mosoblgaz.ru


Раздел 2

Сведения о местоположении границ объекта

1. Система координат МСК-50, зона 2					
2. Сведения о характерных точках границ объекта					
Обозначение характерных точек границ	Координаты, м		Метод определения координат характерной точки	Средняя квадратическая погрешность положения характерной точки (Mt), м	Описание обозначения точки на местности (при наличии)
	X	Y			
1	2	3	4	5	6
1	468 384,76	2 153 378,66	Аналитический метод	0,10	—
2	468 386,77	2 153 375,21		0,10	
3	468 406,35	2 153 386,61		0,10	
4	468 467,69	2 153 424,04		0,10	
5	468 465,61	2 153 427,46		0,10	
6	468 404,29	2 153 390,05		0,10	
1	468 384,76	2 153 378,66		0,10	
3. Сведения о характерных точках части (частей) границы объекта					
1	2	3	4	5	6
—	—	—	—	—	—

Раздел 4
План границ объекта

Лист 1

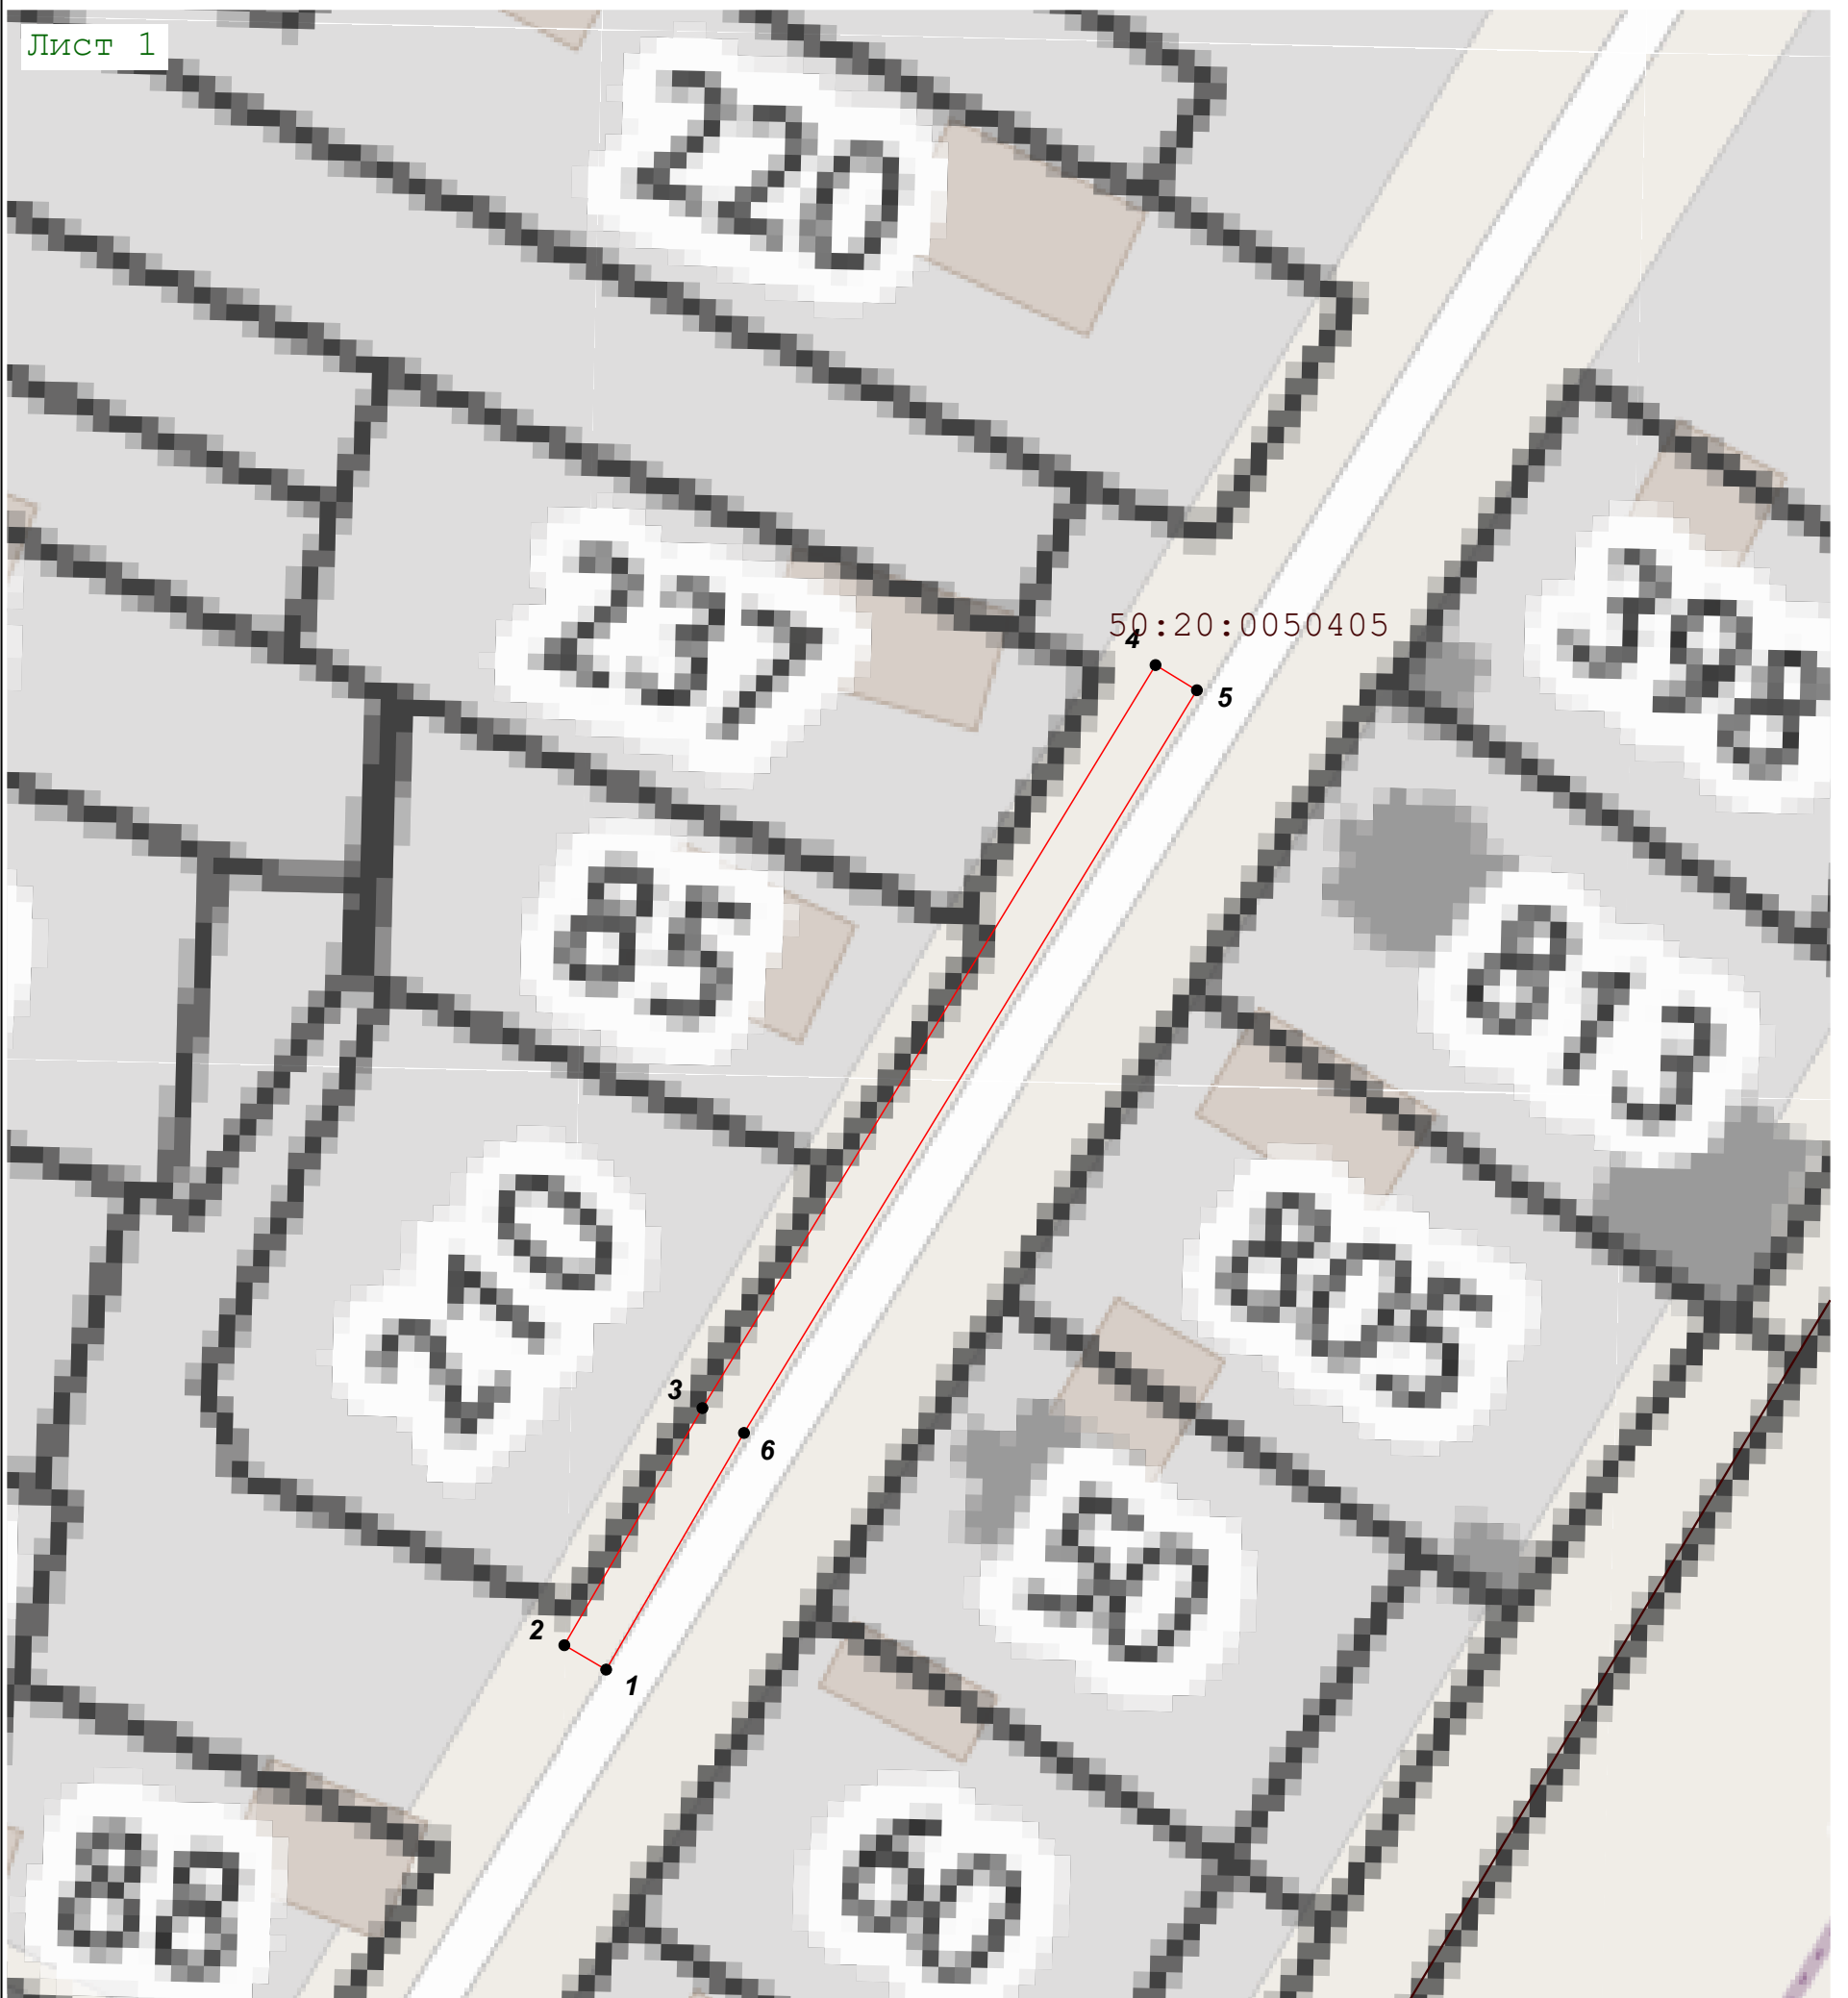

Масштаб 1:600

Используемые условные знаки и обозначения:

• 1 - Характерная точка границы зоны с номером обозначения

— - Граница зоны

— - Граница кадастрового квартала по сведениям ЕГРН

— - Граница земельного участка по сведениям ЕГРН

50:15:0030702:18 - Кадастровый номер земельного участка

50:15:0060112 - Обозначение кадастрового квартала

Подпись _____ Дата « 11 » апреля 20 23 г.

Место для оттиска печати (при наличии) лица, составившего описание местоположения границ объекта

