

ОПИСАНИЕ МЕСТОПОЛОЖЕНИЯ ГРАНИЦ

Публичный сервитут объекта «Сооружение: газопровод низкого давления общей протяженностью 137 м. от места врезки в существующий газопровод низкого давления (т.1) до заглушки (т.2)», кадастровый номер 50:20:0071301:1576

(наименование объекта, местоположение границ которого описано (далее - объект))

Раздел 1

Сведения об объекте


№ п/п	Характеристики объекта	Описание характеристик
1	2	3
1	Местоположение объекта	Московская область, Одинцовский г.о., Ларюшино д
2	Площадь объекта ± величина погрешности определения площади ($P \pm \Delta P$)	569 м ² ± 8 м ²
3	Иные характеристики объекта	Вид объекта реестра границ: Зона с особыми условиями использования территории Вид объекта по документу: Публичный сервитут объекта «Сооружение: газопровод низкого давления общей протяженностью 137 м. от места врезки в существующий газопровод низкого давления (т.1) до заглушки (т.2)», кадастровый номер 50:20:0071301:1576 Содержание ограничений использования объектов недвижимости в пределах зоны или территории: Публичный сервитут, для целей размещения линейных объектов системы газоснабжения, их неотъемлемых технологических частей. Срок установления 49 лет. Обладатель публичного сервитута: Акционерное Общество «Мособлгаз». Адрес: Московская обл. г. Одинцово, д. Раздоры, 1-й км Рублево-Успенского шоссе, д. 1, корп. Б. Электронная почта : info@mosoblgaz.ru

Раздел 2

Сведения о местоположении границ объекта

1. Система координат МСК-50, зона 2					
2. Сведения о характерных точках границ объекта					
Обозначение характерных точек границ	Координаты, м		Метод определения координат характерной точки	Средняя квадратическая погрешность положения характерной точки (Mt), м	Описание обозначения точки на местности (при наличии)
	X	Y			
1	2	3	4	5	6
1	470 989,61	2 155 865,66	Аналитический метод	0,10	—
2	470 990,49	2 155 860,20		0,10	
3	470 995,50	2 155 854,98		0,10	
4	471 016,11	2 155 837,71		0,10	
5	471 018,68	2 155 840,77		0,10	
6	470 998,23	2 155 857,90		0,10	
7	470 994,24	2 155 862,07		0,10	
8	470 993,73	2 155 865,23		0,10	
9	470 994,95	2 155 868,43		0,10	
10	471 006,94	2 155 881,57		0,10	
11	471 035,51	2 155 915,78		0,10	
12	471 059,85	2 155 944,45		0,10	
13	471 056,80	2 155 947,04		0,10	
14	471 032,44	2 155 918,36		0,10	
15	471 003,92	2 155 884,20		0,10	
16	470 991,49	2 155 870,57		0,10	
1	470 989,61	2 155 865,66		0,10	
3. Сведения о характерных точках части (частей) границы объекта					
1	2	3	4	5	6
—	—	—	—	—	—

Раздел 4
План границ объекта

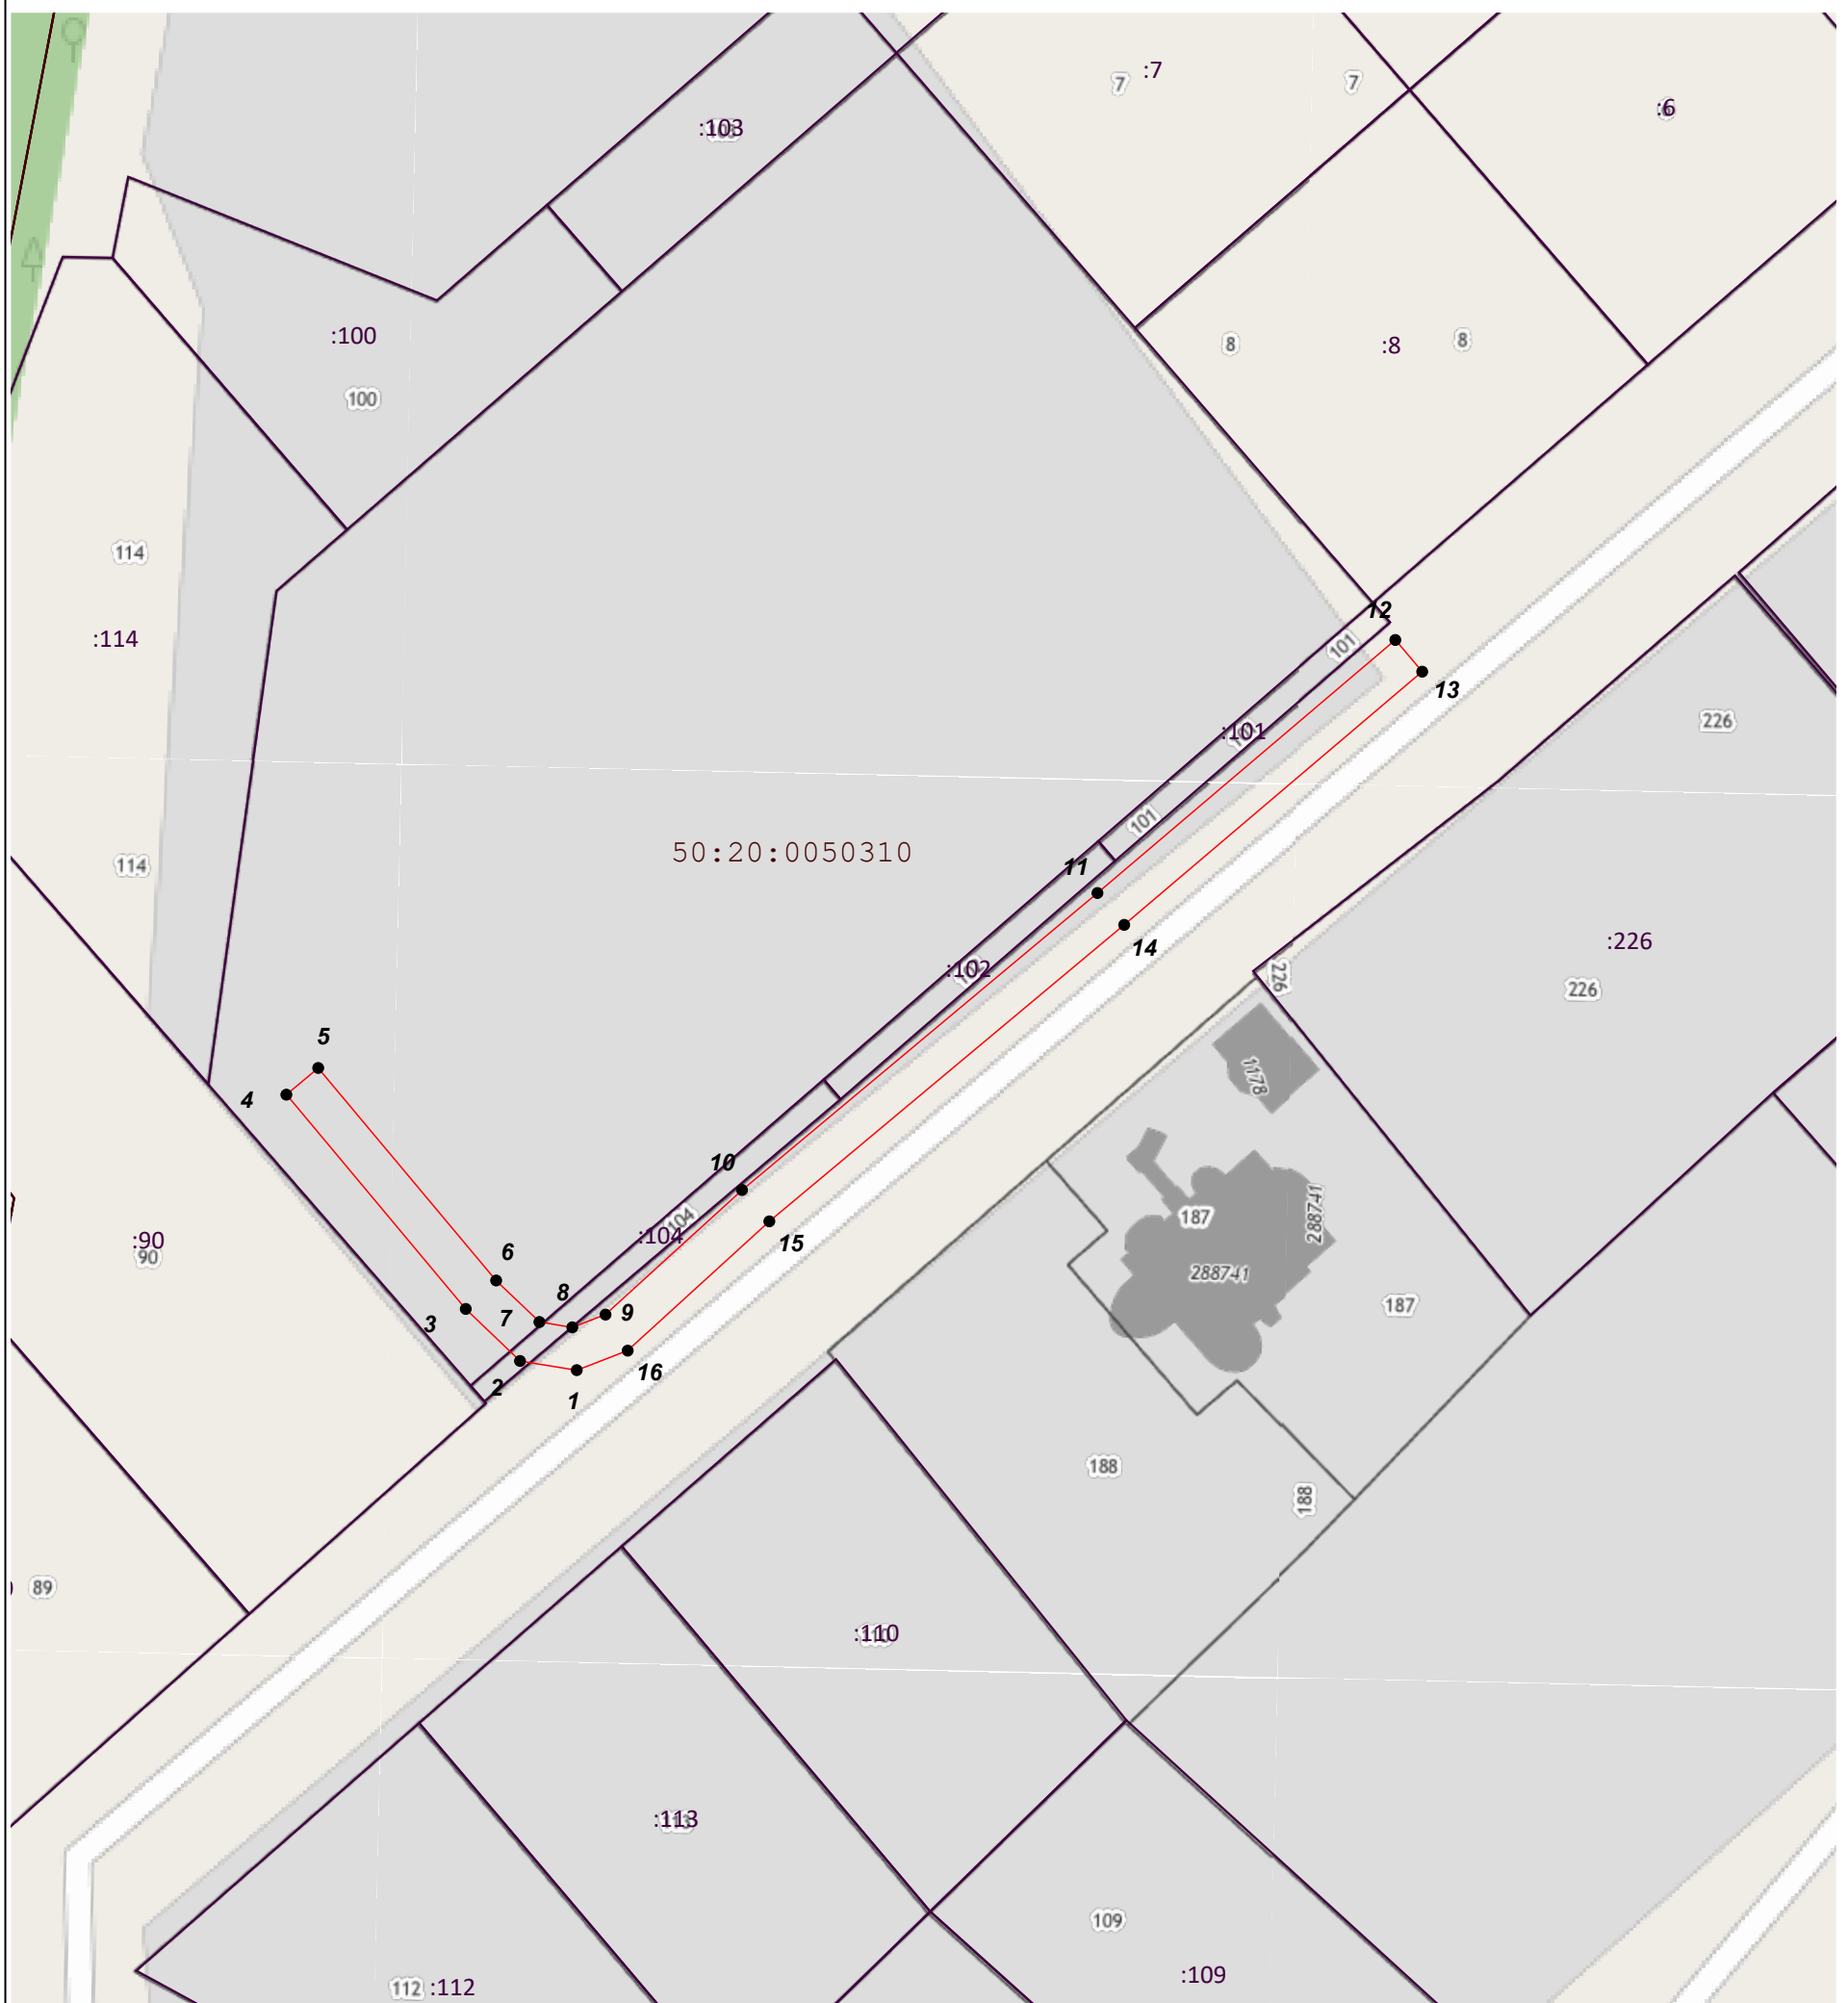

Масштаб 1:700

Используемые условные знаки и обозначения:

- 1 - Характерная точка границы зоны с номером обозначения
- (red line) - Граница зоны
- (purple line) - Граница кадастрового квартала по сведениям ЕГРН
- (grey line) - Граница земельного участка по сведениям ЕГРН
- 50:15:0030702:18 - Кадастровый номер земельного участка
- 50:15:0060112 - Обозначение кадастрового квартала

Подпись _____ Дата « 11 » апреля 20 23 г.

Место для отриски печати (при наличии) лица, составившего описание местоположения границ объекта

